




Regeldetail **Grabfeld C:** Einfassung erhöhte Pflanzbeete mit Urnenrohren  
M 1:10

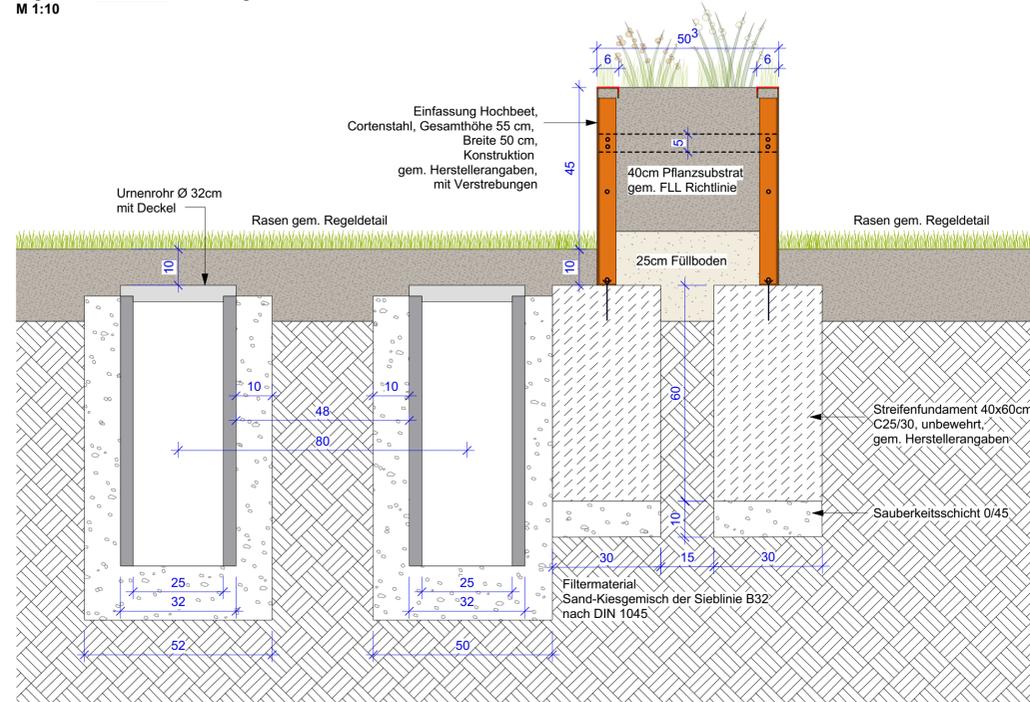

Regeldetail **Grabfeld A:** Einfassung erhöhtes Pflanzbeet mit Sitzgelegenheiten  
M 1:10

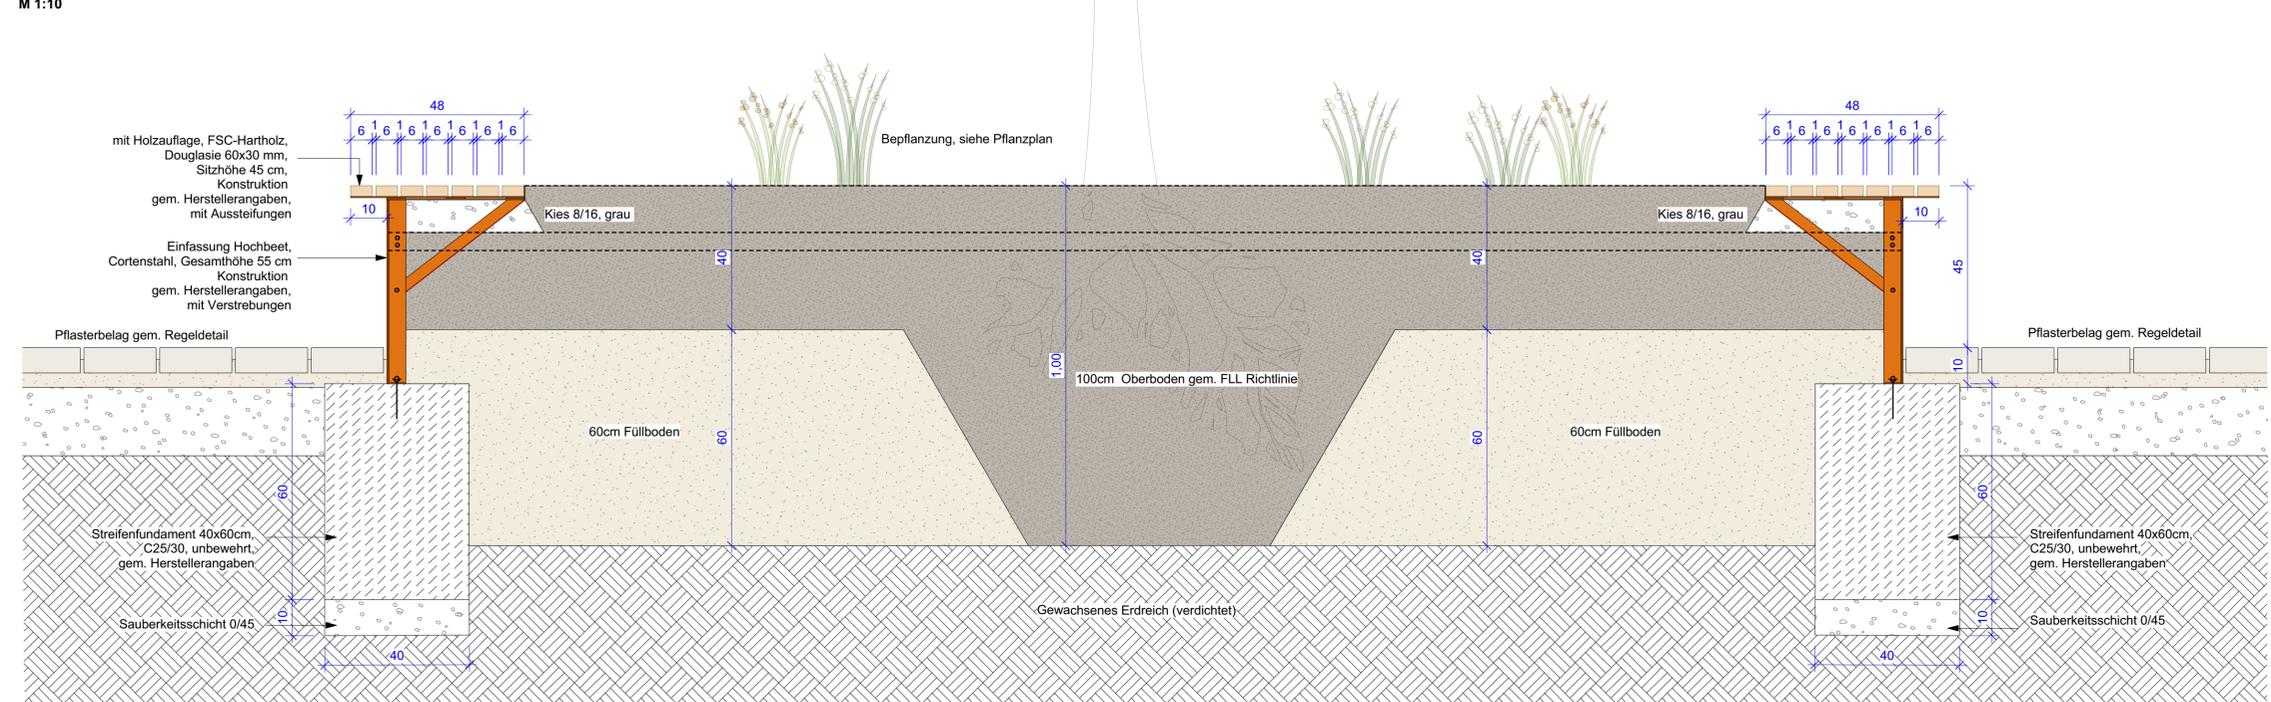

Regeldetail **Grabfeld A:** Einfassung erhöhte Pflanzbeete mit Urnenrohren  
M 1:10

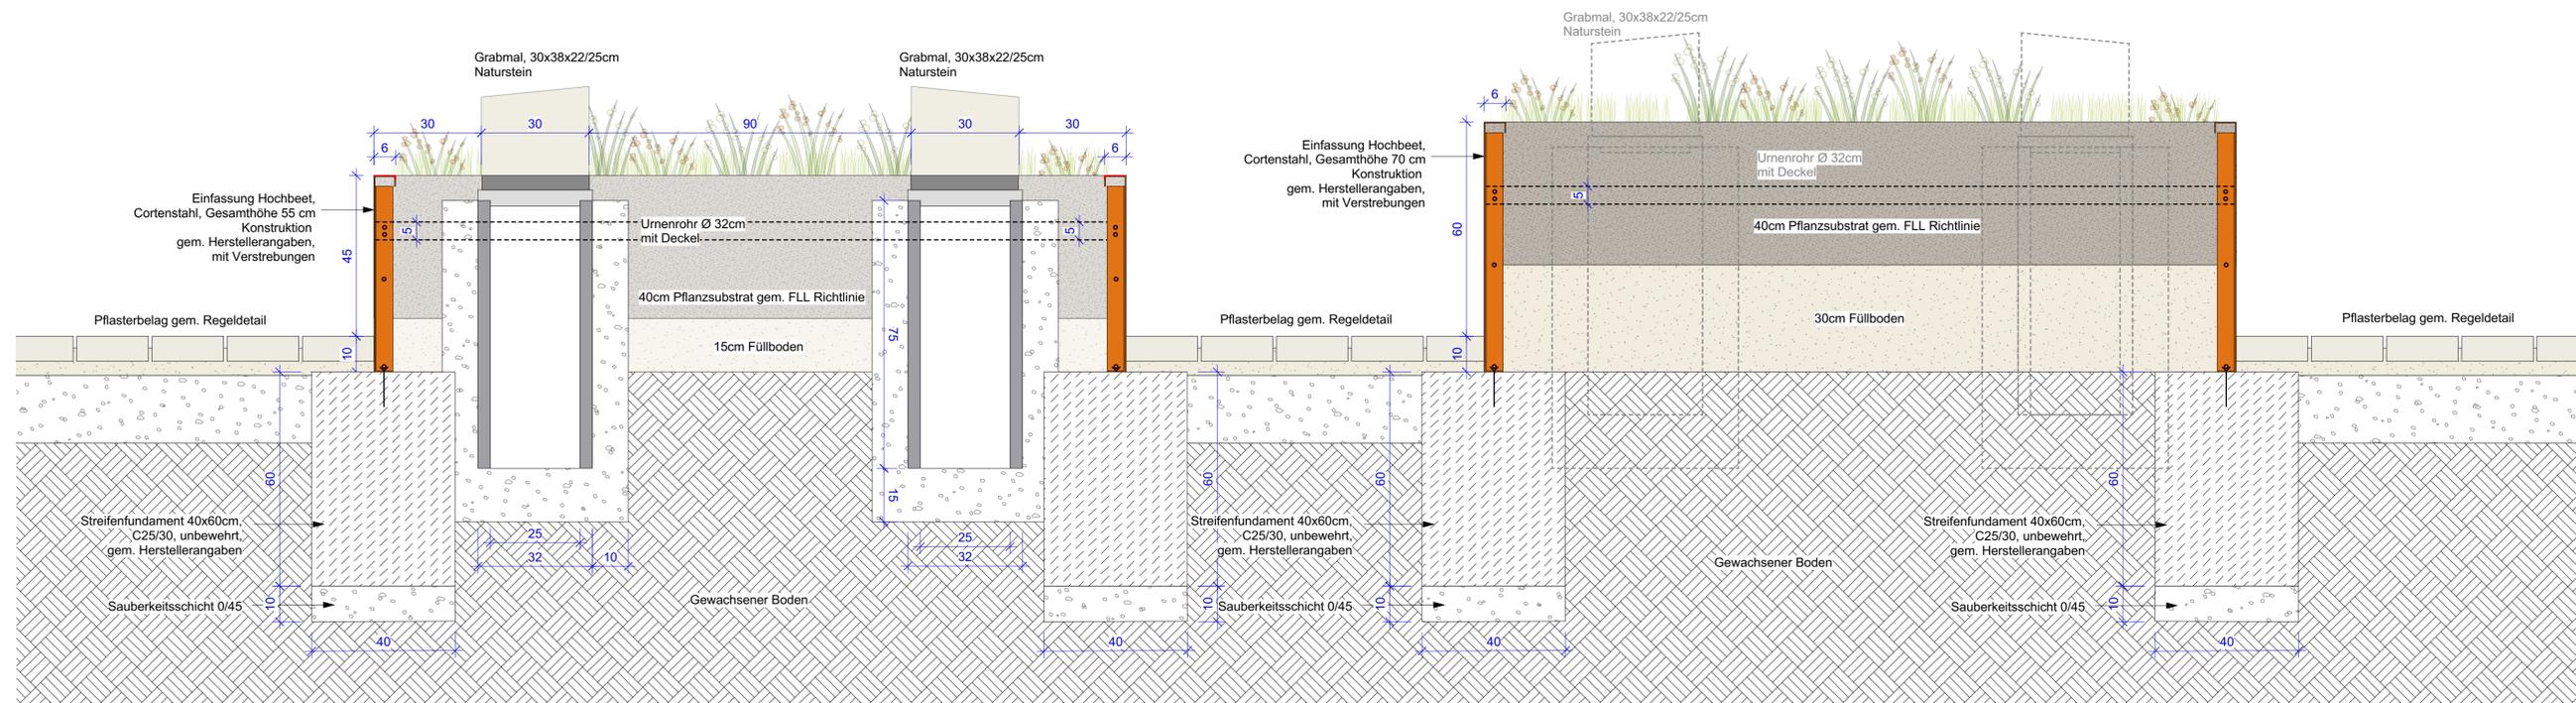

c			
b			
a			
Index	Änderung	Bearbeiter	Datum

<b>Projekt:</b> Neugestaltung von Teilbereichen - Friedhof Hemmingen Grabfeld ABC Friedhofstraße 3 71282 Hemmingen	<b>Bauherr:</b> Gemeinde Hemmingen Münchinger Straße 5 71282 Hemmingen <hr/> <b>Reinboth Landschaftsarchitekten</b> Albertusweg 6 73730 Esslingen Tel 0711 3164453 Fax 0711 3164399
<b>AUSFÜHRUNGSPLANUNG</b>	Plan Nr.: 439_05_DE_04 Maßstab: 1:10 Bearb.: ks/lfr Datum: 11.11.2021
<b>Planbezeichnung:</b> Detailschnitte Hochbeete	