


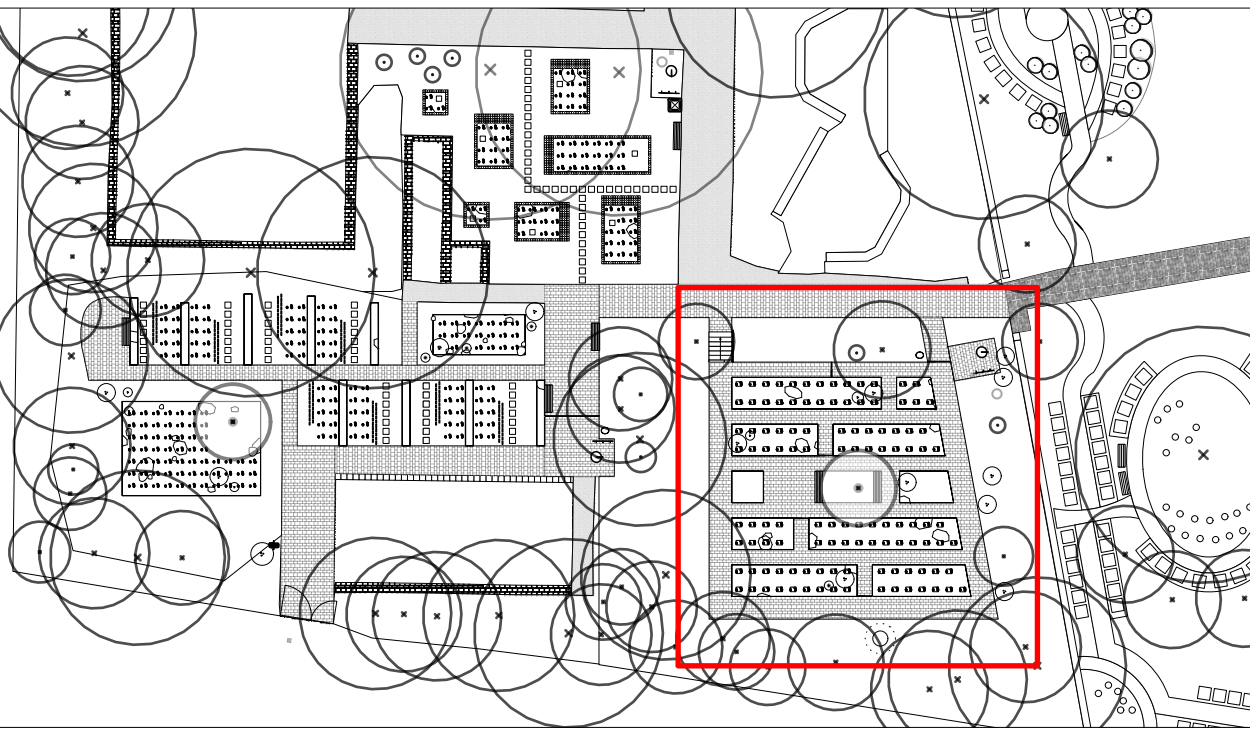

- Legende**
- Betonsteinpflaster, 31,3x17,3x7cm
beige schattiert, in Reihenverband
 - Bodendecker
 - Pflanzflächen, siehe Pflanzplan
 - Rasen
 - Kiesstreifen 8/16, grau
 - Einfassung Einzeler
Natursteinpflaster Granit beige-gelb,
15x15x17cm
 - Einfassung Vierzeiler
Natursteinpflaster 15x15x17cm
Fugen 5 mm vermörtelt, Granit
beige-gelb
 - Einfassung Hochbeet,
Cortenstahl, Gesamthöhe 70/55 cm
 - Einfassung Stahlkante
3/250 mm
 - Entwässerungsrinne
Klasse A DN100
 - KG DN100, Abwasser, NEU!
 - KG DN150, Abwasser,
Bestand
 - KG DN150, Frischwasser,
Bestand
 - Planungshöhe
 - Bestandshöhe



c			
b			
a			
Index	Änderung	Bearbeiter	Datum

Projekt:

Neugestaltung von Teilbereichen - Friedhof Hemmingen

Grabfeld ABC
Friedhofstraße 3
71282 Hemmingen

Bauherr:

Gemeinde Hemmingen
Münchinger Straße 5
71282 Hemmingen

Reinboth Landschaftsarchitekten

Albertusweg 6
73730 Esslingen
Tel 0711 3164453
Fax 0711 3164399

Planbezeichnung:

Ausführungsplan Grabfeld A

Plan Nr.: 439_05_LA_02
Maßstab: 1:50
Bearb.: ks/r
Datum: 11.11.2021