


Ausführungsplanung
Erweiterung Friedhof Hemmingen

Gärten der Erinnerung

Übersicht Planungsgebiet




Erweiterungsbereiche

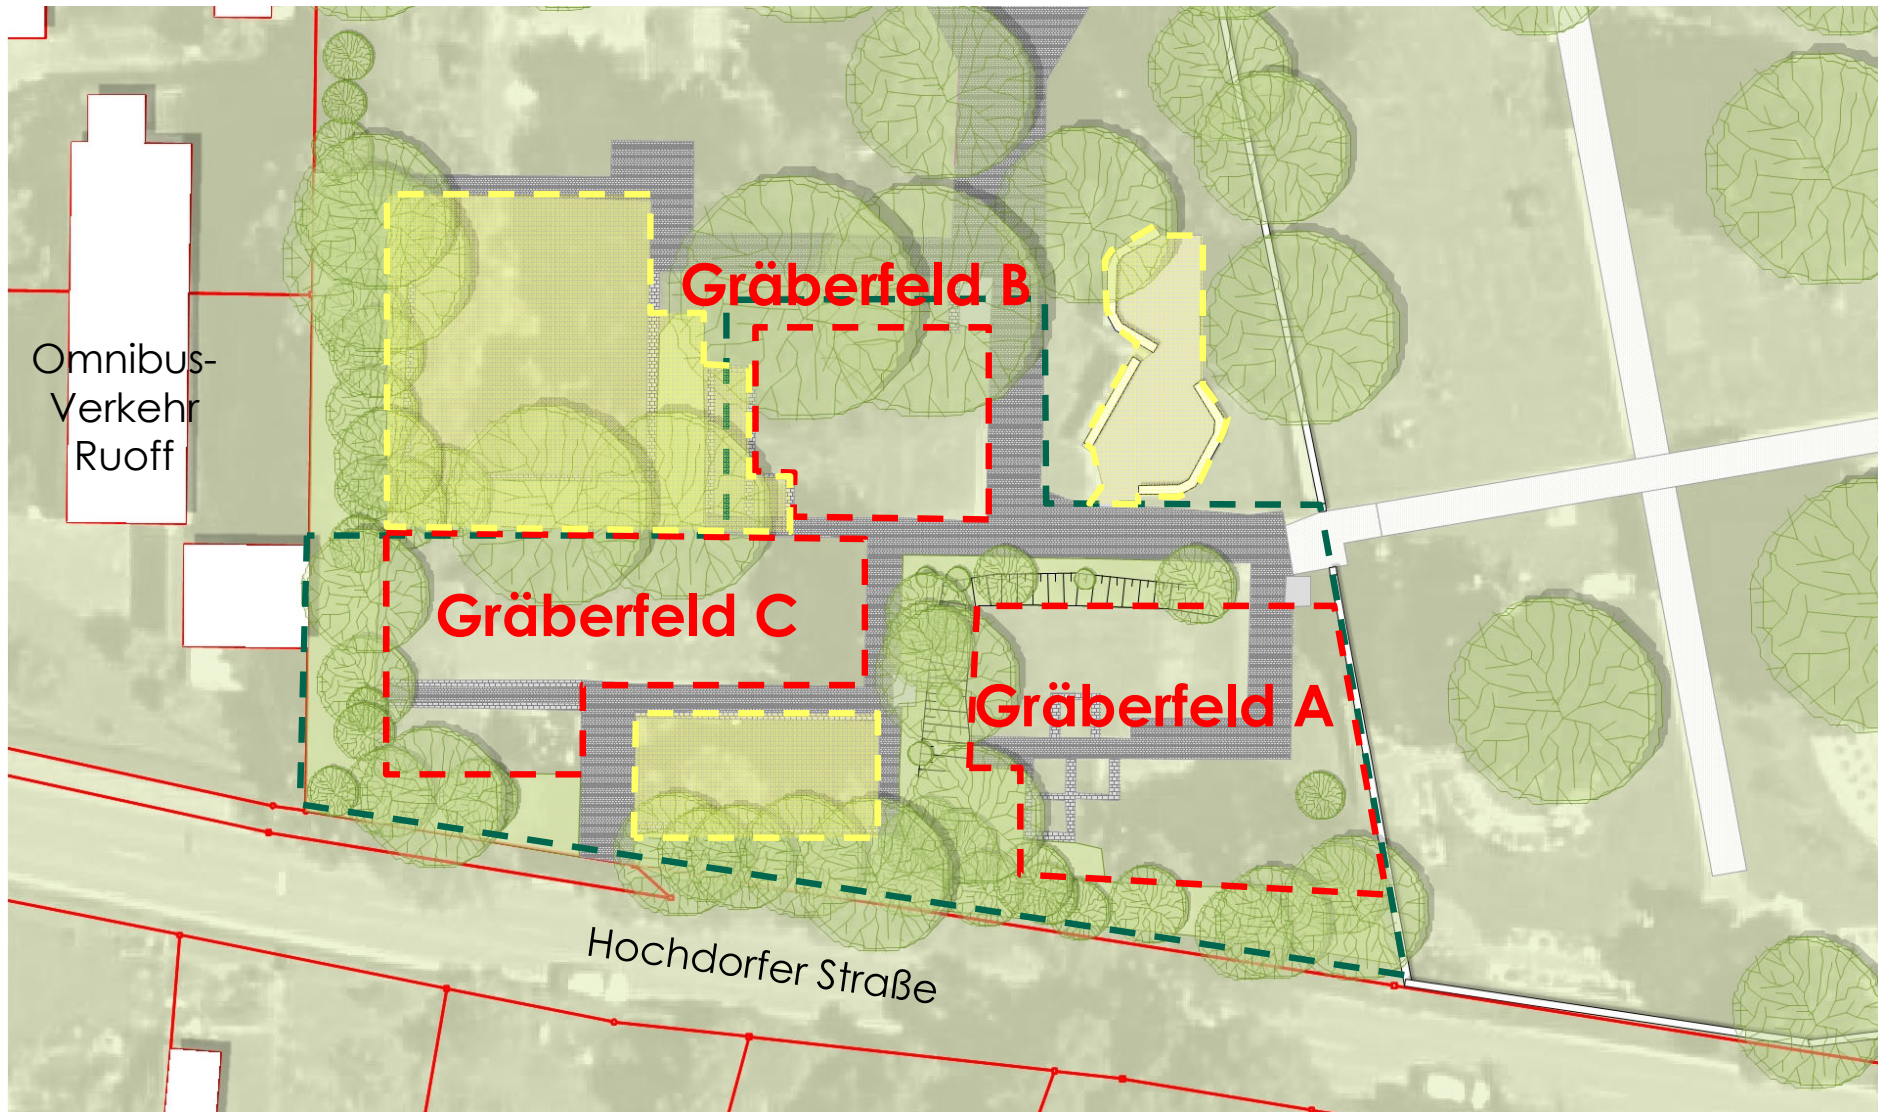




Ausführungsplanung -Lagepläne

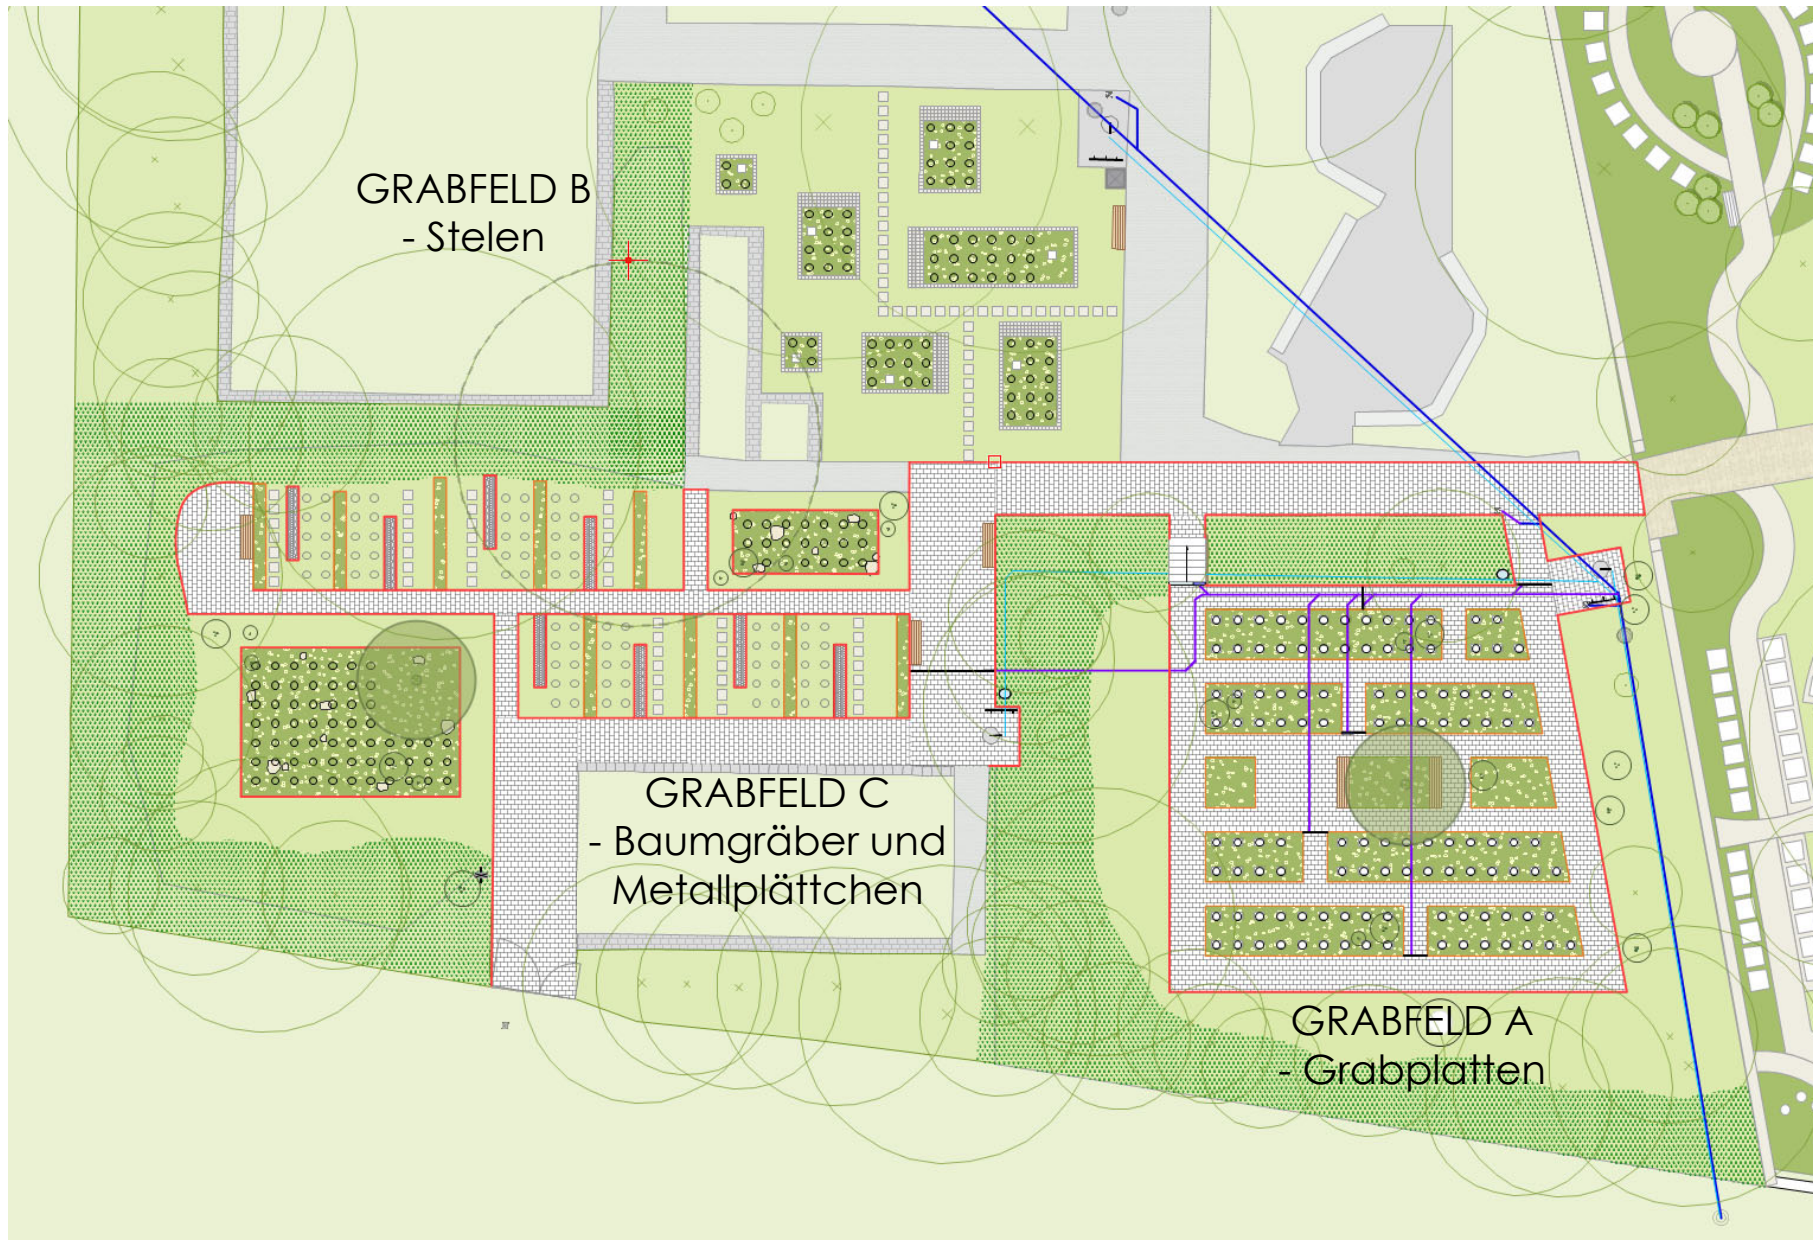


Grabfeld A

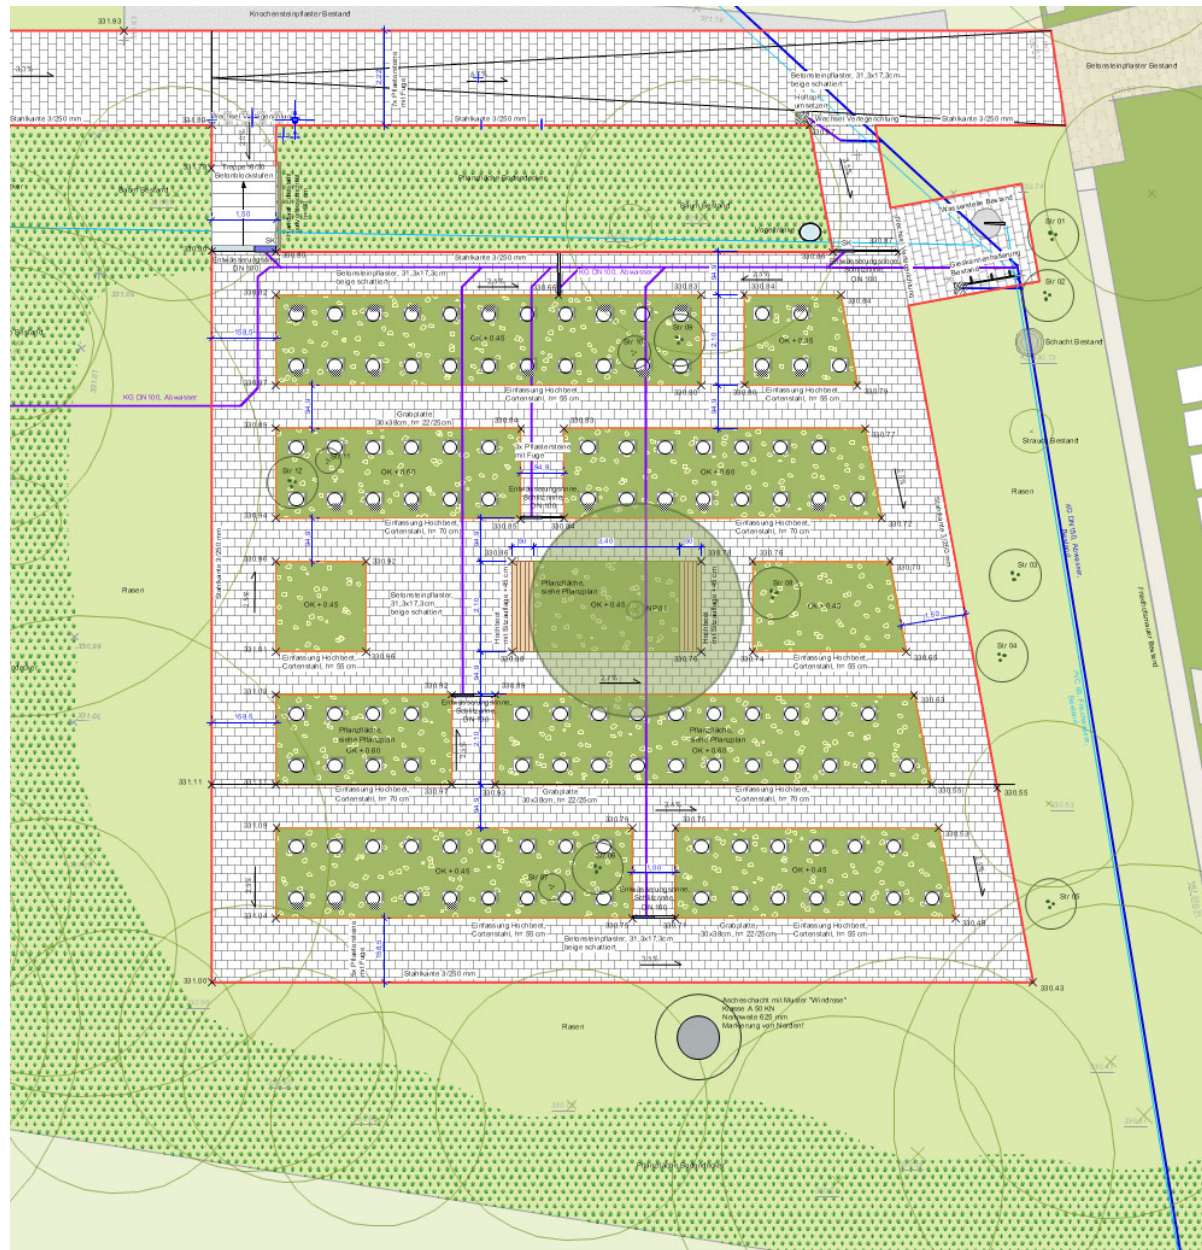




Grabfeld C

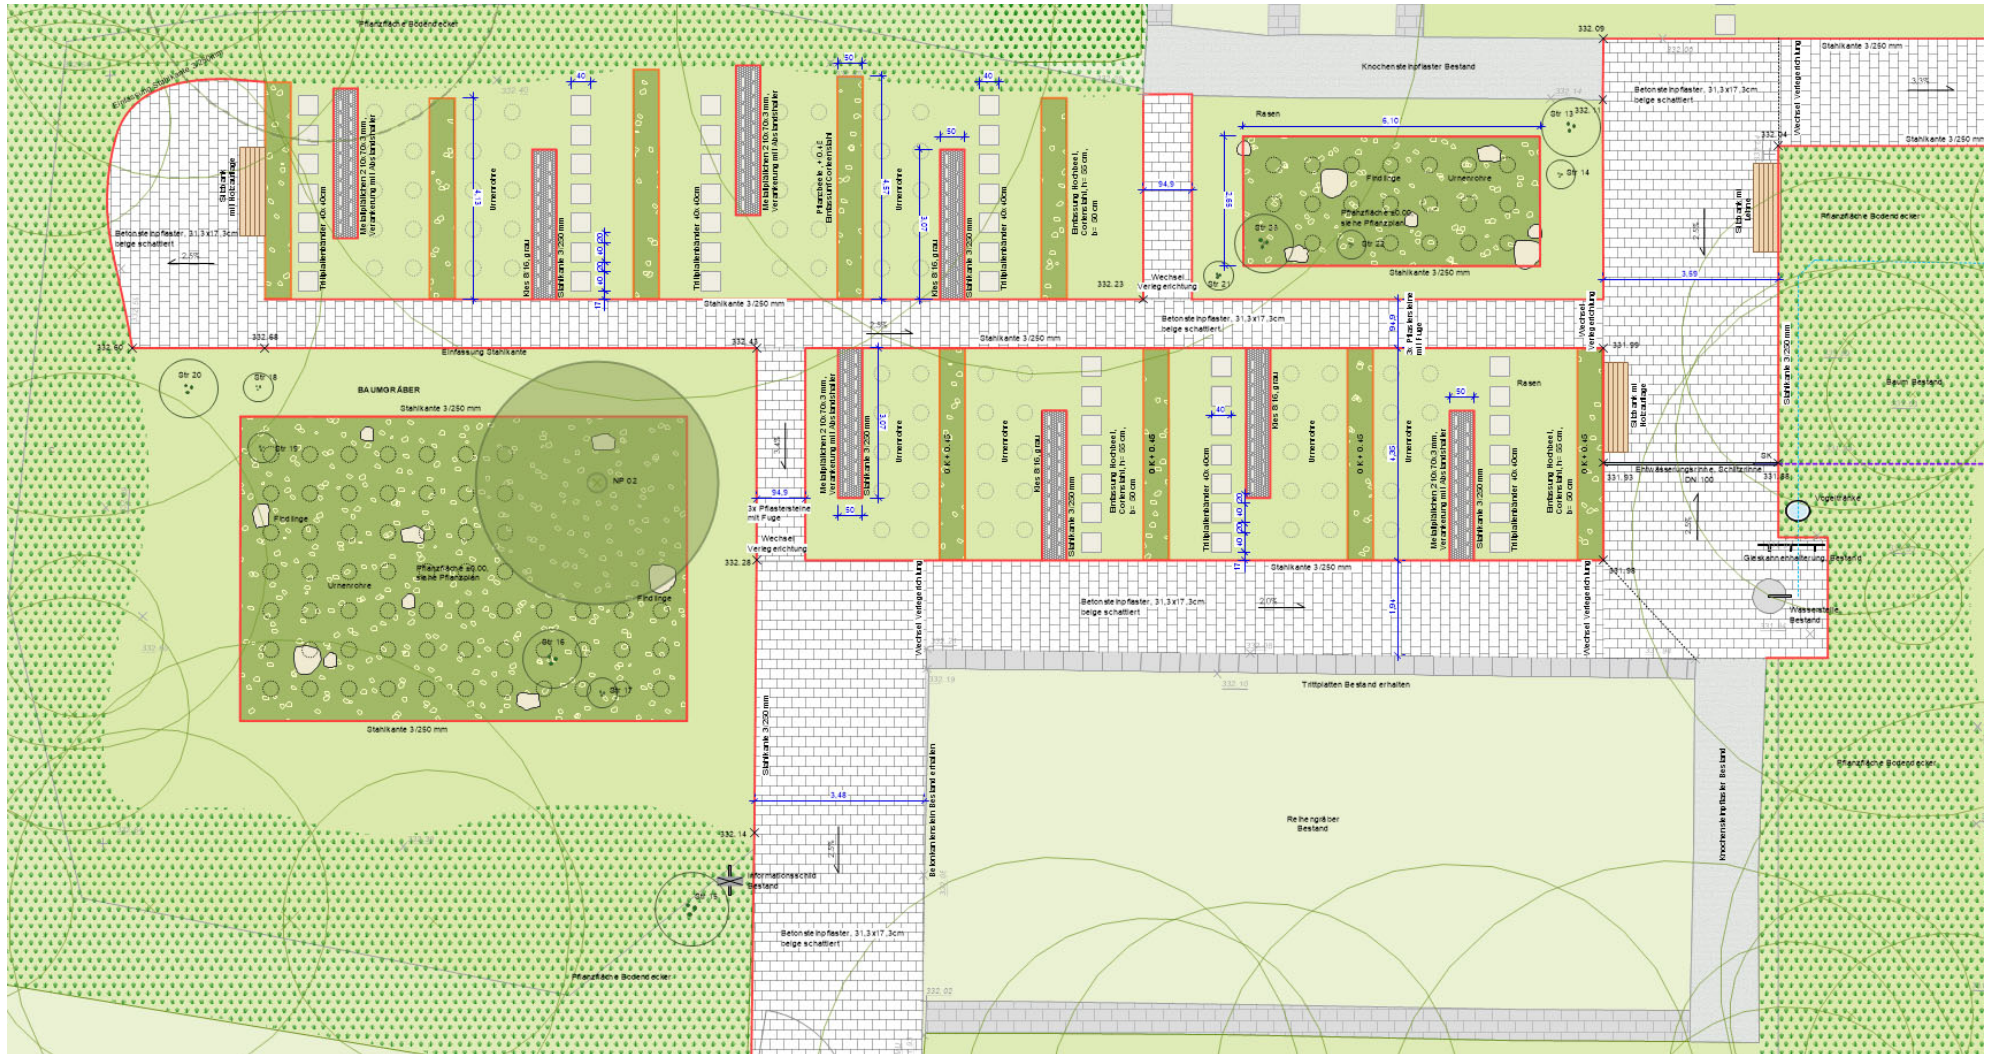

Belegungsplanung

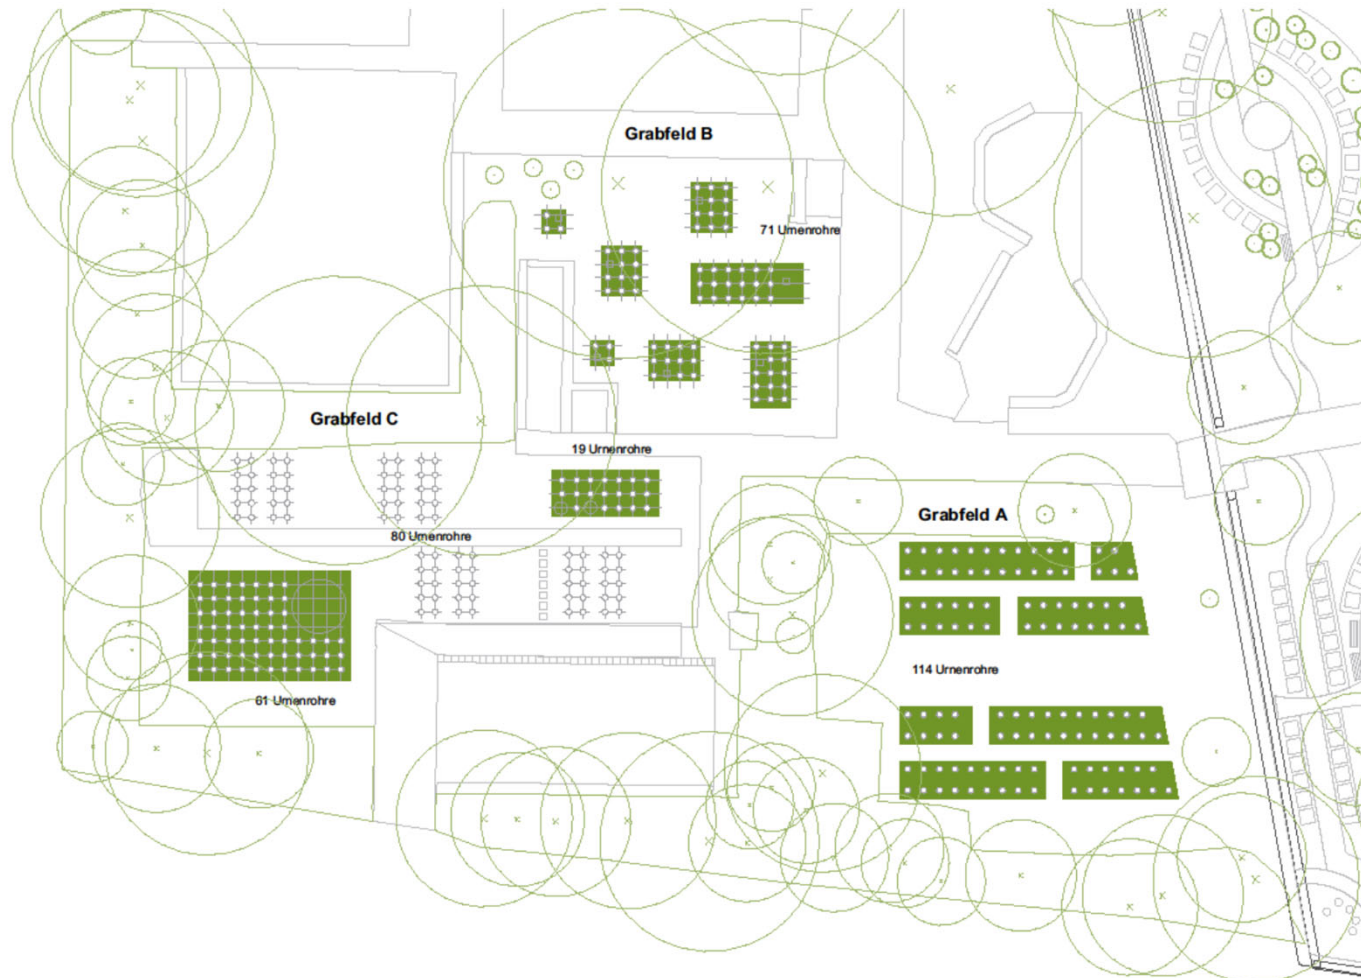

Belegungsplan Friedhof Hemmingen // 345 Urnenrohre (doppelstöckig) = 690 Gräber


M1:200

Reinboth Landschaftsarchitekten - 12.11.2021


Ausführungsplanung -Details

Detailschnitte Grabsteine

Ausschnitt Lageplan M 1:20
Grabfeld A : Grabsteinsplattent


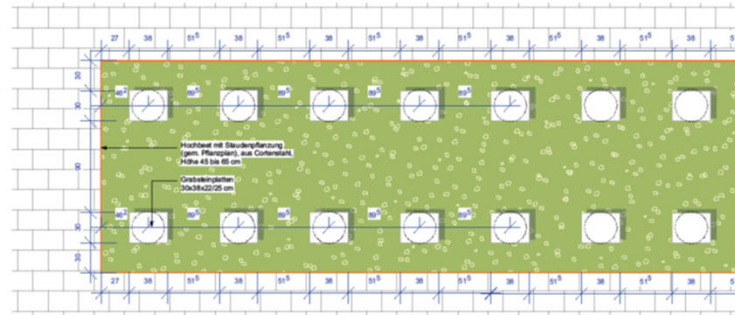


Grabfeld C : Metallplättchen

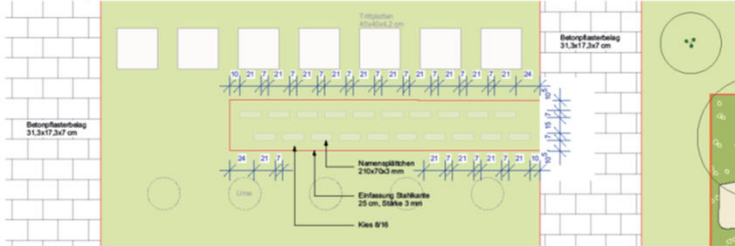


Grabfeld C : Metallplättchen


Regelmaß Metallplättchen im Kieseroffen
M 1:5

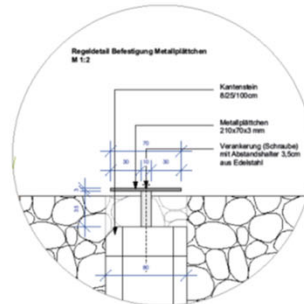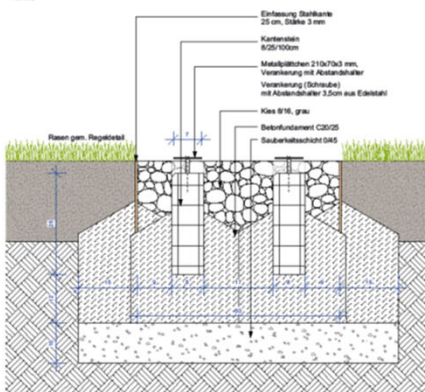


Grabfeld A : Grabsteinsplattent
Regelmaß Grabsteinsplattent in Hochbeet
M 1:10

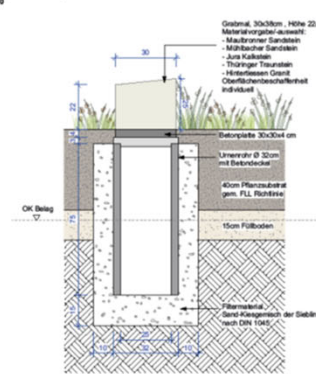


Grabfeld B : Grabsteine
Regelmaß Grabsteine
M 1:10

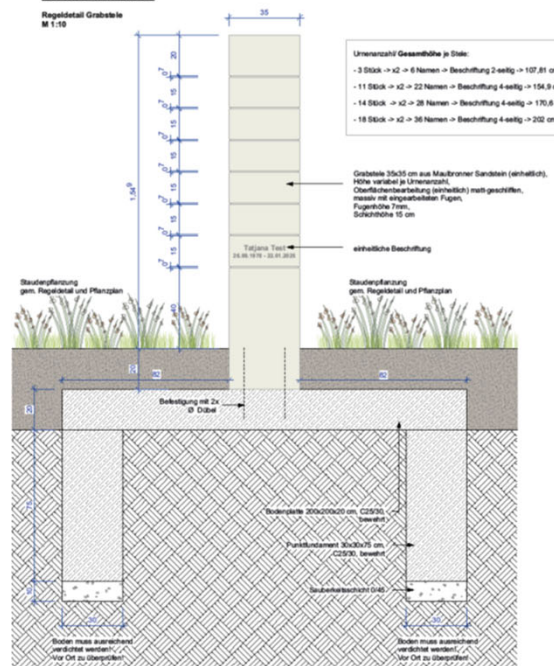


Regelmaß Aufsicht Grabsteinsplattent in Hochbeet
M 1:5

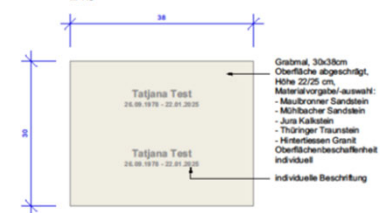




Regelmaß Ansicht Grabsteinsplattent in Hochbeet
M 1:5

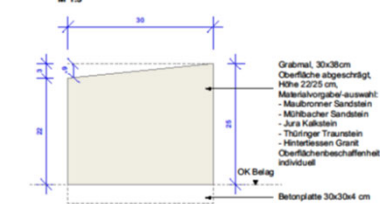

Regelmaß Ansicht Grabsteine
M 1:5

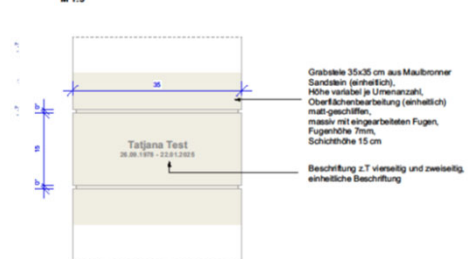

Detailschnitte Hochbeete

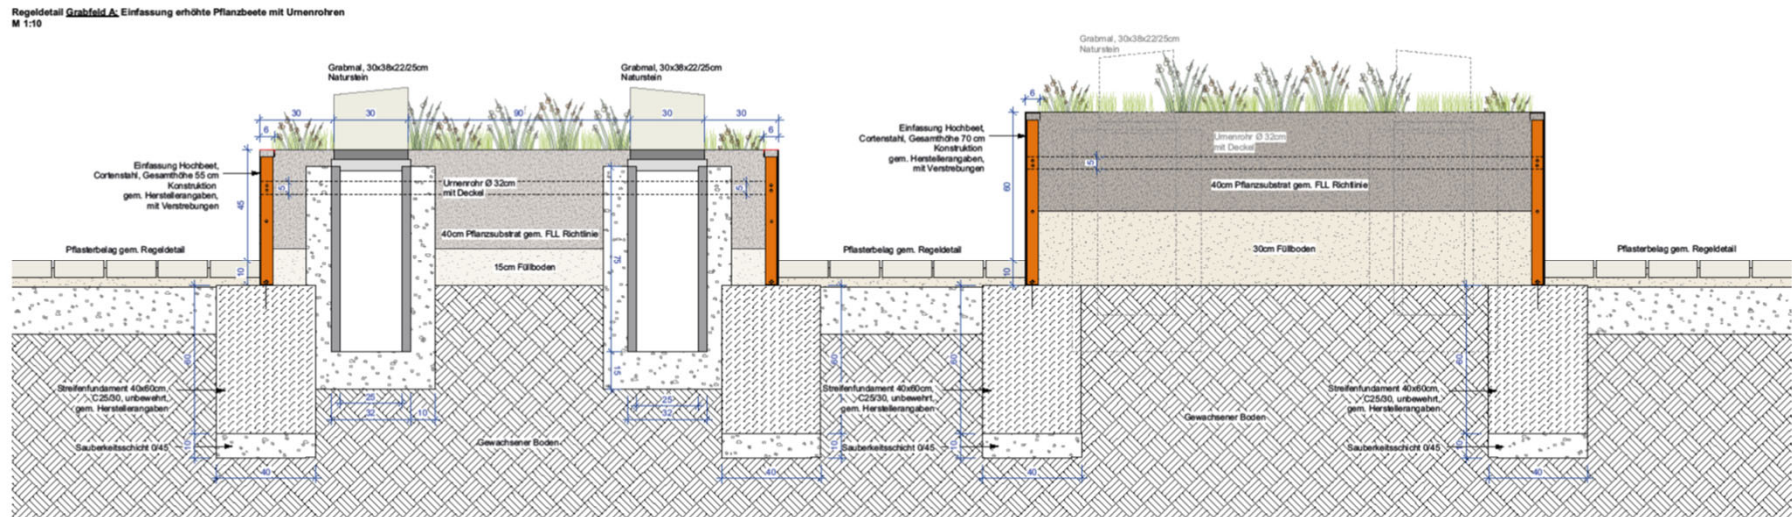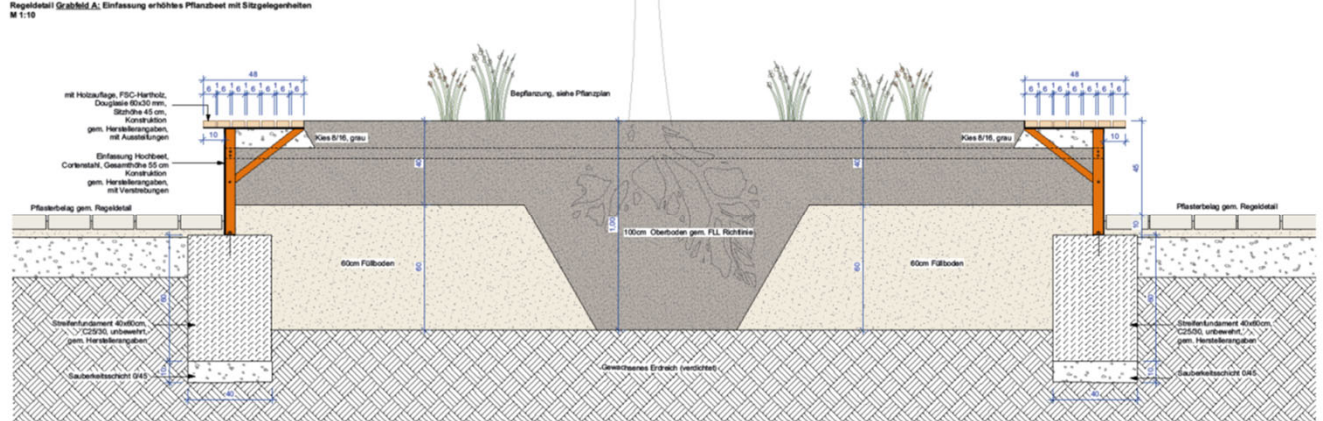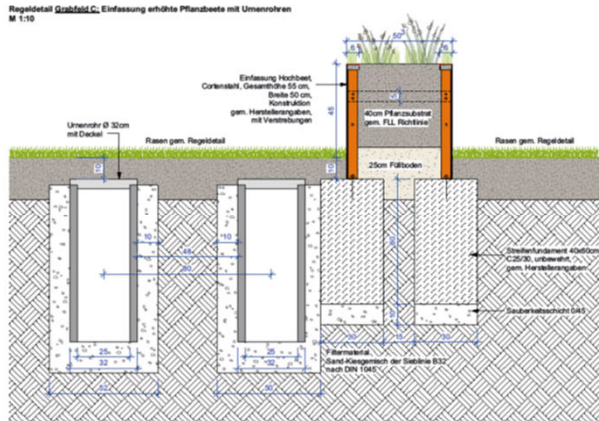

Kostenberechnung

Stand: 12.11.2021

Kostenberechnung

KG 510 – Erdbau	19.367,33€
KG 520 – Gründung, Unterbau	12.835,00€
KG 530 – Oberbau, Deckschichten	51.668,91€
KG 540 – Baukonstruktion	4.000,00€
KG 550 – Technische Anlagen	6.935,00€
KG 560 – Einbauten	143.565,33€
KG 570 – Vegetationsflächen	48.218,62€
KG 590 – Sonstige Maßnahmen	10.683,50€

KG 500 – netto	297.273,69€
-----------------------	--------------------

Preissteigerung - 2,0%	5.945,47€
------------------------	-----------

Sonstiges und Unvorhergesehenes – 10%	29.727,37€
---------------------------------------	------------

KG 500 – brutto	396.206,37€
------------------------	--------------------

Entwicklungspflege über 3 Jahre	28.413,47€
---------------------------------	------------

Honorarkosten inkl. Betreuung Entwicklungspflege über 3 Jahre und Beratung Grabplatten	69.545,78€
--	------------

Kosten Haushalt gesamt – brutto	494.165,89€
--	--------------------



