


# VERTRAGSLAGEPLAN

LANDKREIS: Ludwigsburg  
STADT:  
GEMEINDE: Hemmingen  
GEMARKUNG: Hemmingen  
FLUR:  
1/03/2

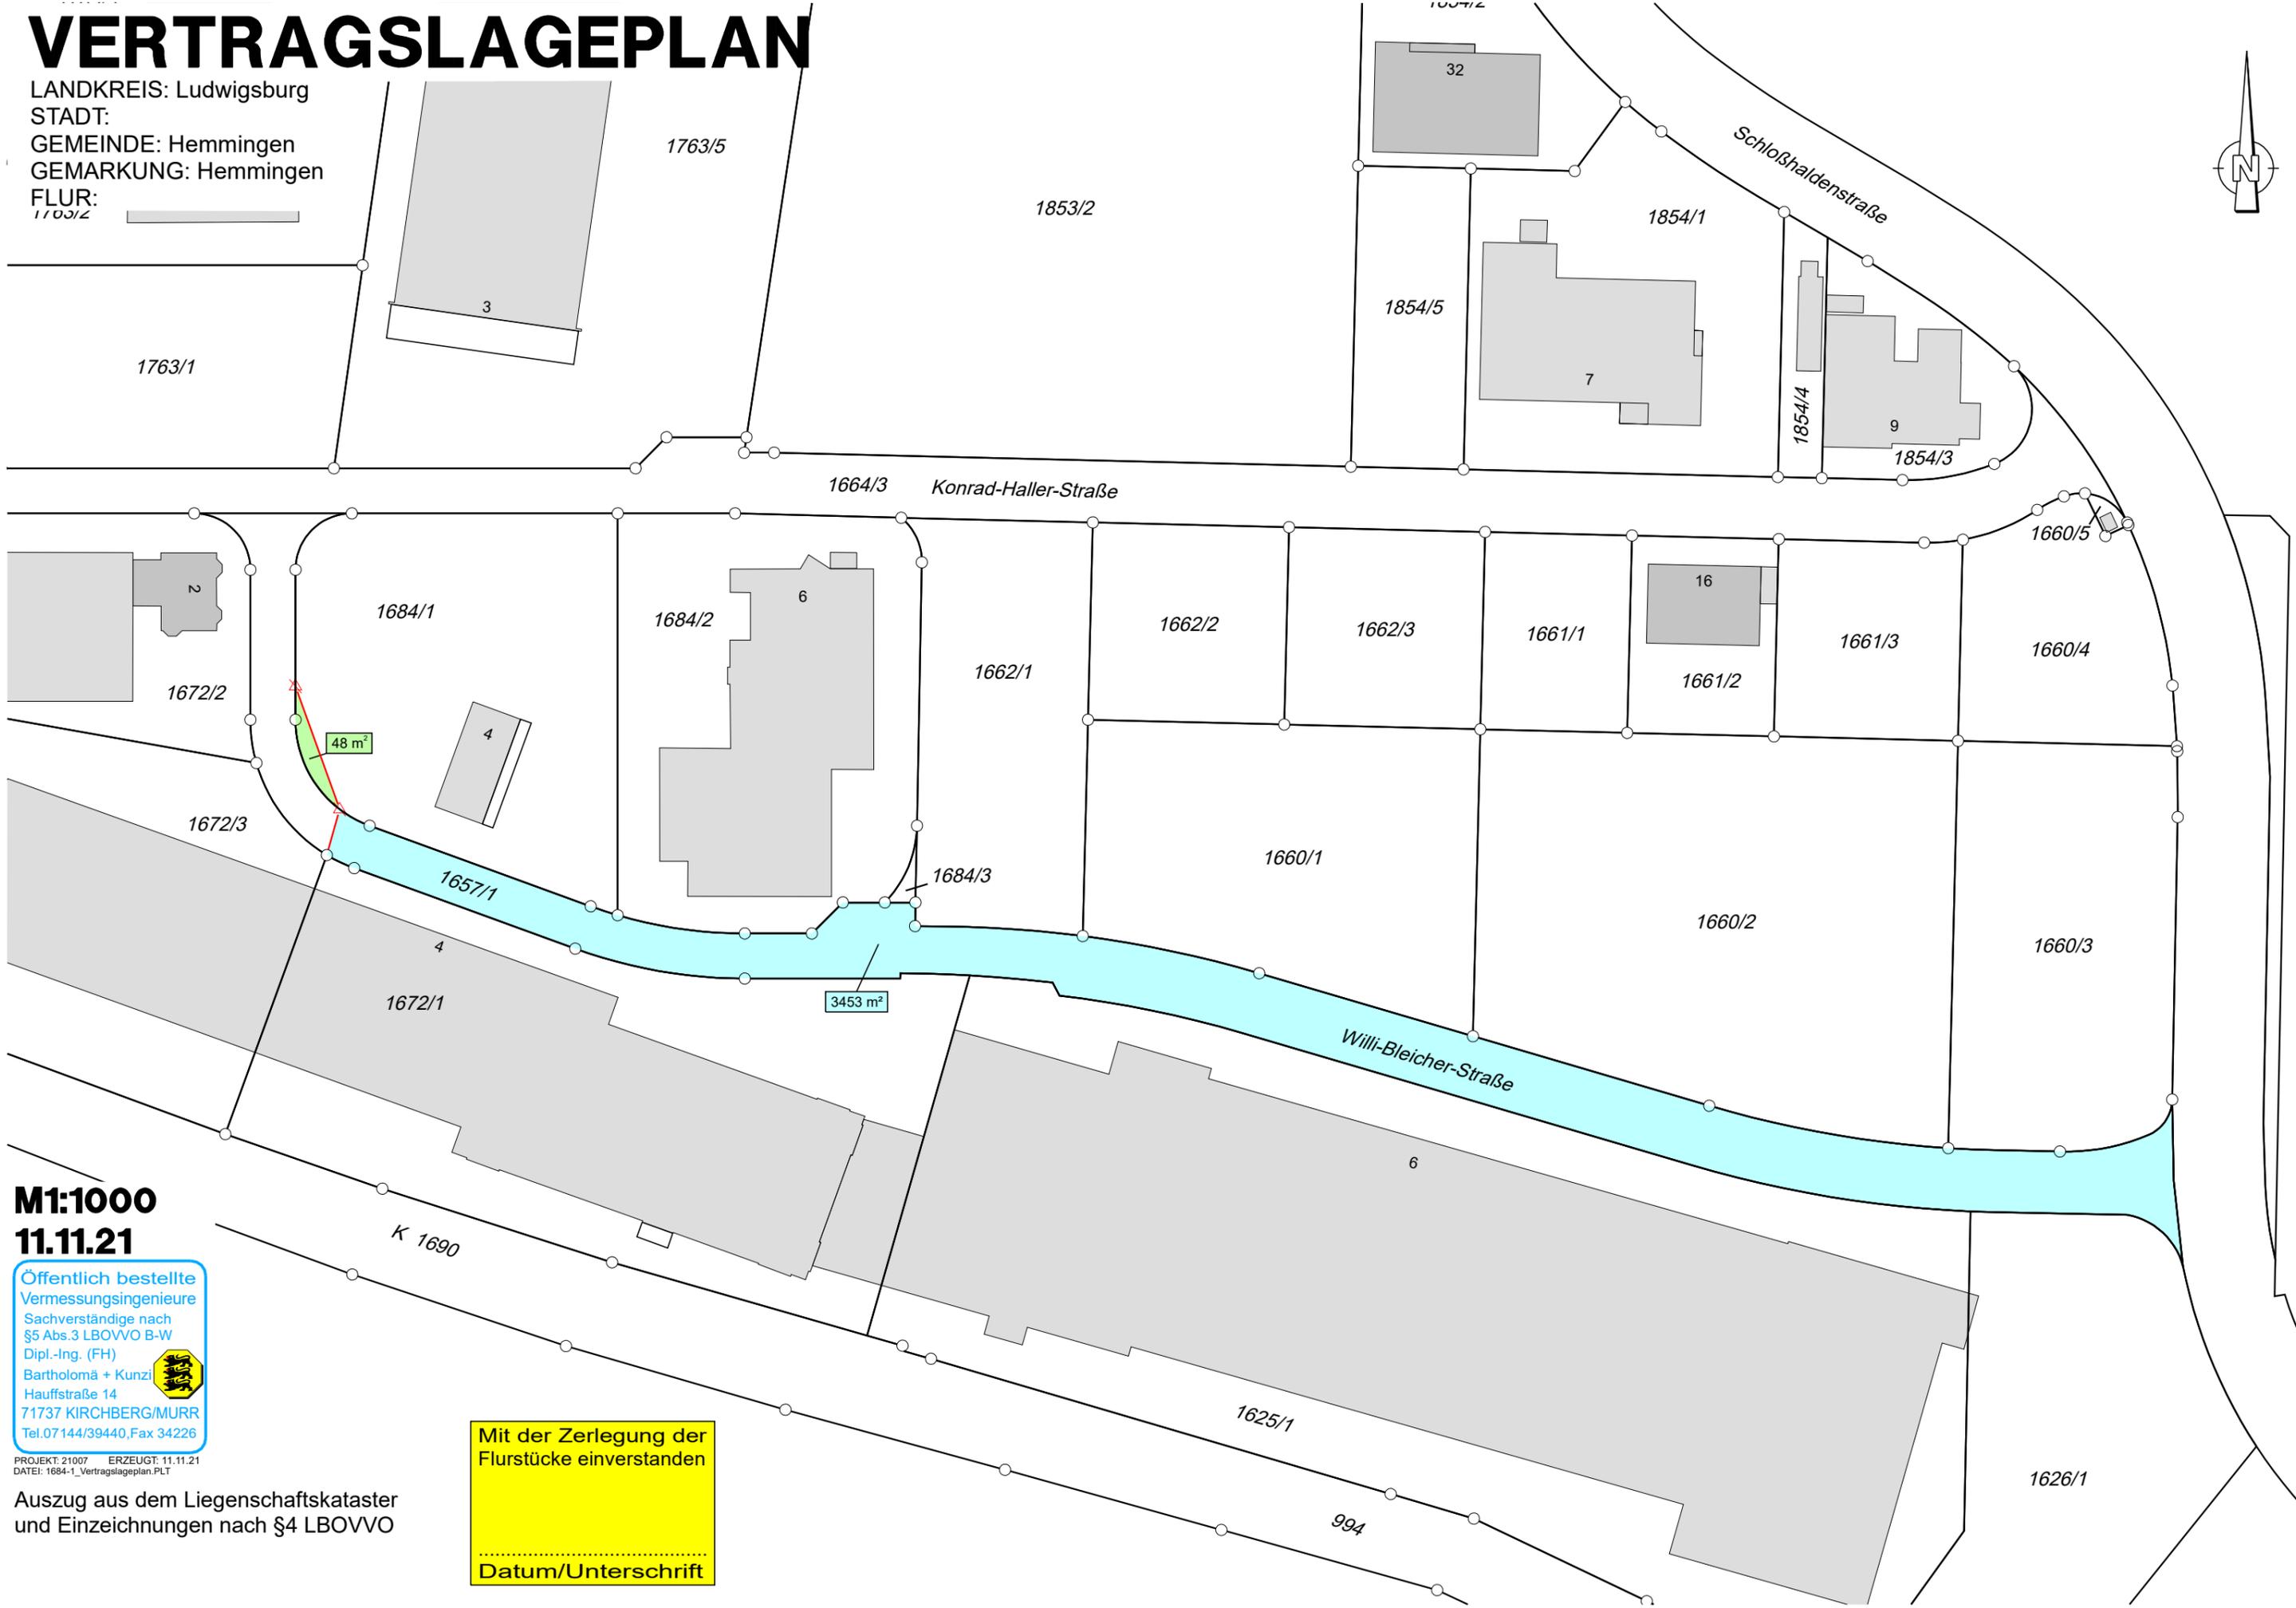

**M1:1000**  
**11.11.21**

Öffentlich bestellte  
Vermessungsingenieure  
Sachverständige nach  
§5 Abs.3 LBOVVO B-W  
Dipl.-Ing. (FH)  
Bartholomä + Kunzi  
Hauffstraße 14  
71737 KIRCHBERG/MURR  
Tel.07144/39440,Fax 34226



PROJEKT: 21007 ERZEUGT: 11.11.21  
DATEI: 1684-1\_Vertragslageplan.PLT

Auszug aus dem Liegenschaftskataster  
und Einzeichnungen nach §4 LBOVVO

Mit der Zerlegung der  
Flurstücke einverstanden

.....  
Datum/Unterschrift