

**zeichnerischer Teil zum Bauantrag
nach § 4 LBOVVO**

Kreis: Ludwigsburg
Gemeinde: Hemmigen
Gemarkung: Hemmigen



Zeichenerklärung:
Höhenzahlen in Klammer = projizierte Höhen
Höhenzahlen ohne Klammer = bestehende Höhen


Rauschmaier Ingenieure GmbH
Ingenieure für Bau- und Vermessungswesen

**Dipl.-Ing. (FH)
WIELAND RAUSCHMAIER**
Sachverständiger nach
§ 5 Abs. 3 LBOVVO B-W
Sucystraße 9
74321 BIETIGHEIM-BISSINGEN
Telefon 07142/9534 - 58


PR Beratender Ingenieur
• Vermessung • BÖB




Maßstab 1:500

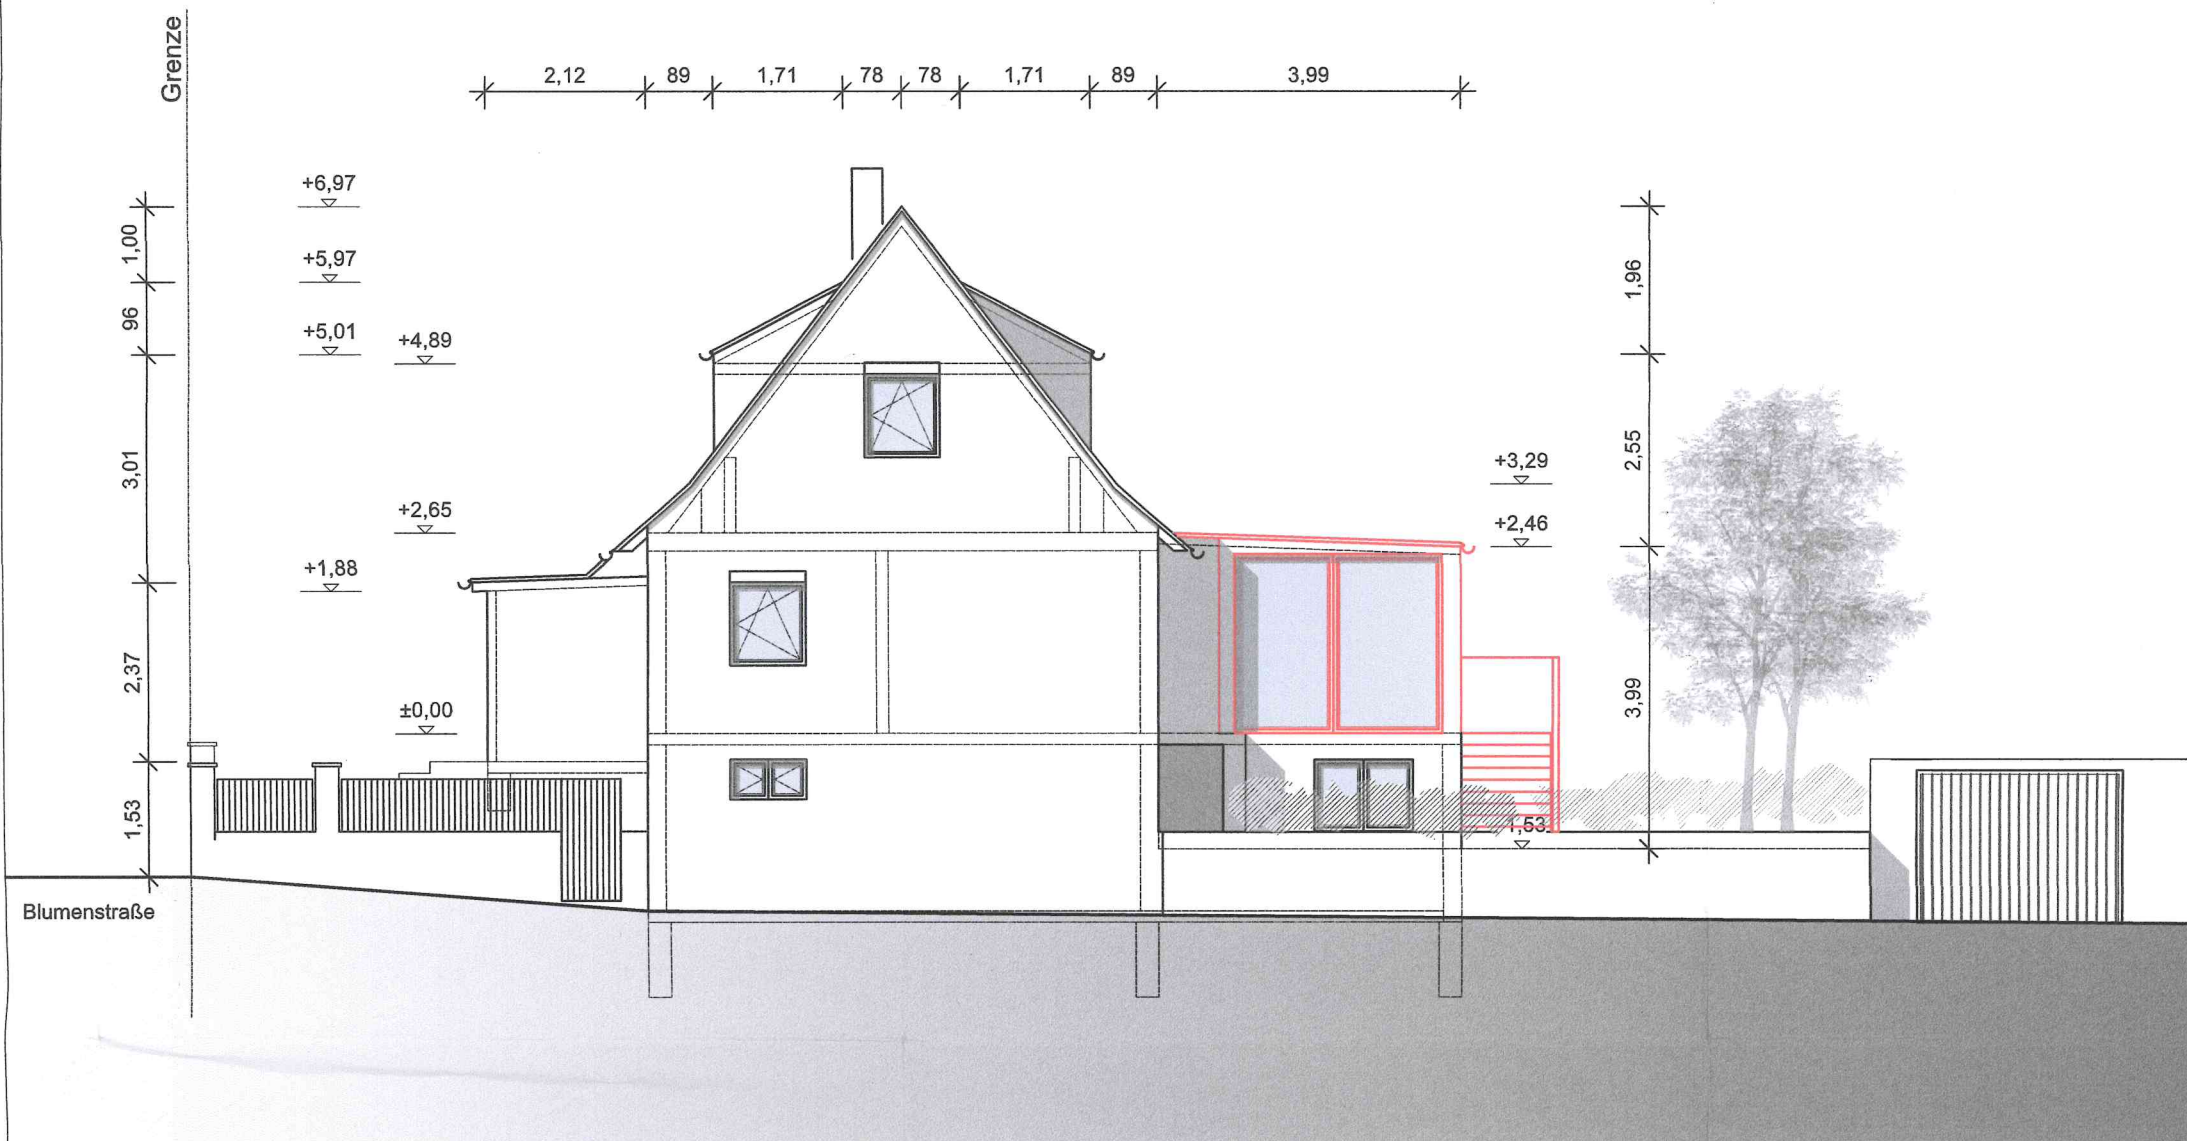

ANSICHT NORD M 1 :100

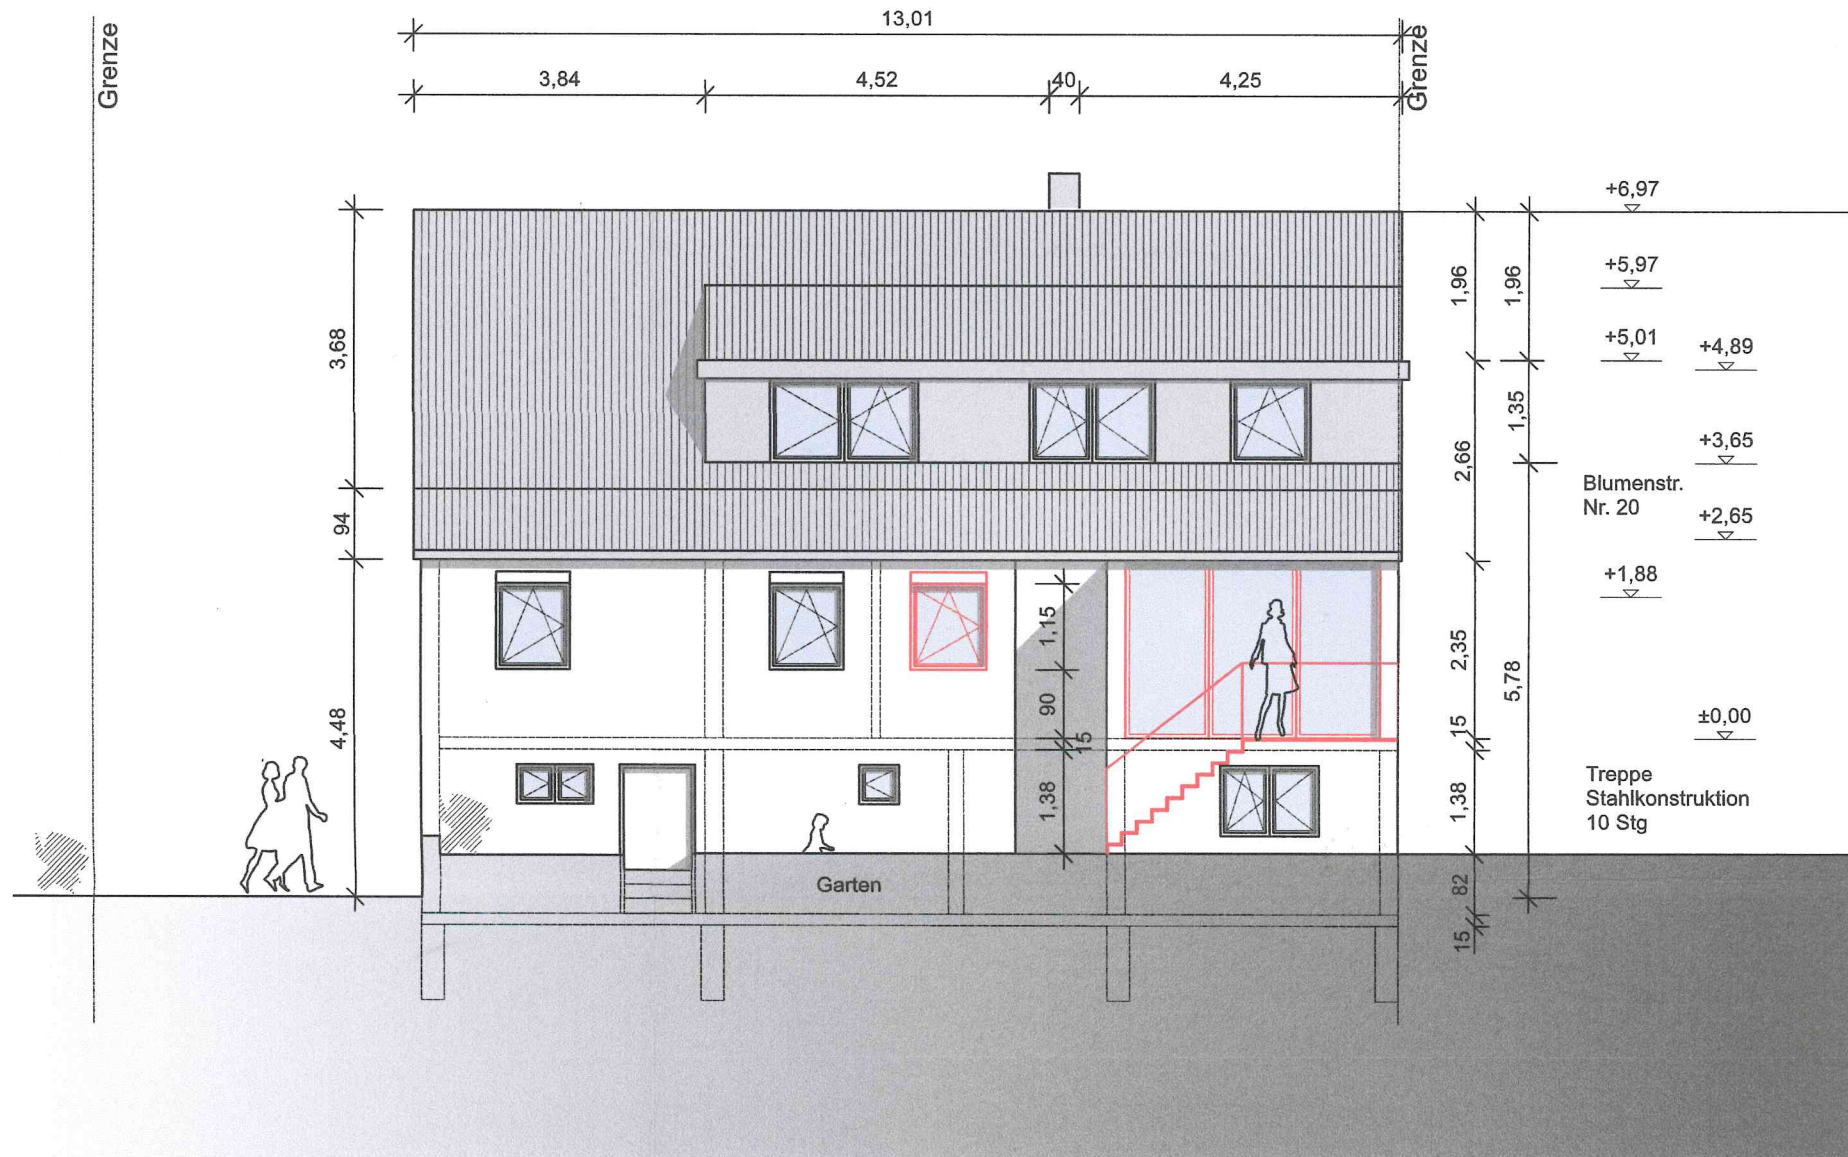

ANSICHT WEST M 1 :100

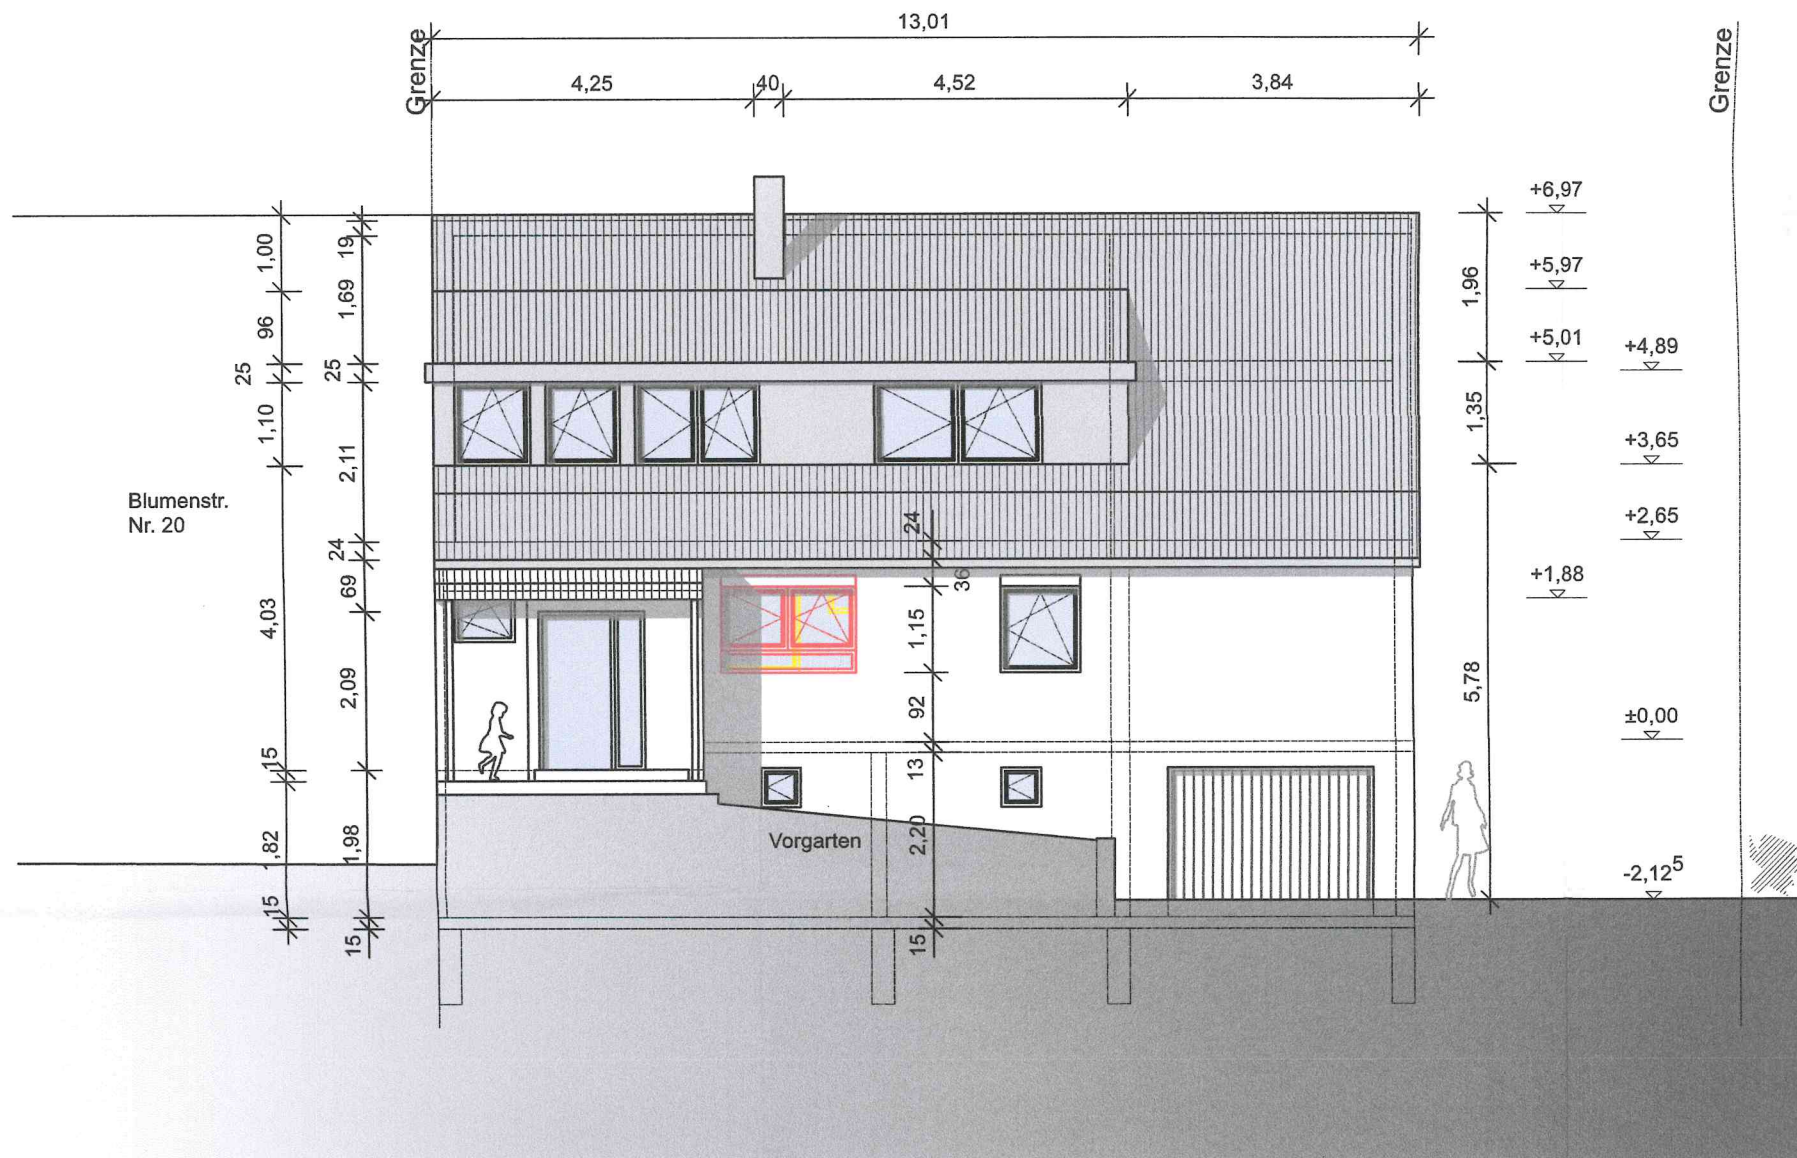

ANSICHT OST M 1 :100