


Landkreis: Ludwigsburg
Gemeinde: Hemmingen
Gemarkung: Hemmingen


Lageplan

zeichnerischer Teil
zum Bauantrag (§4 LBOVVO)

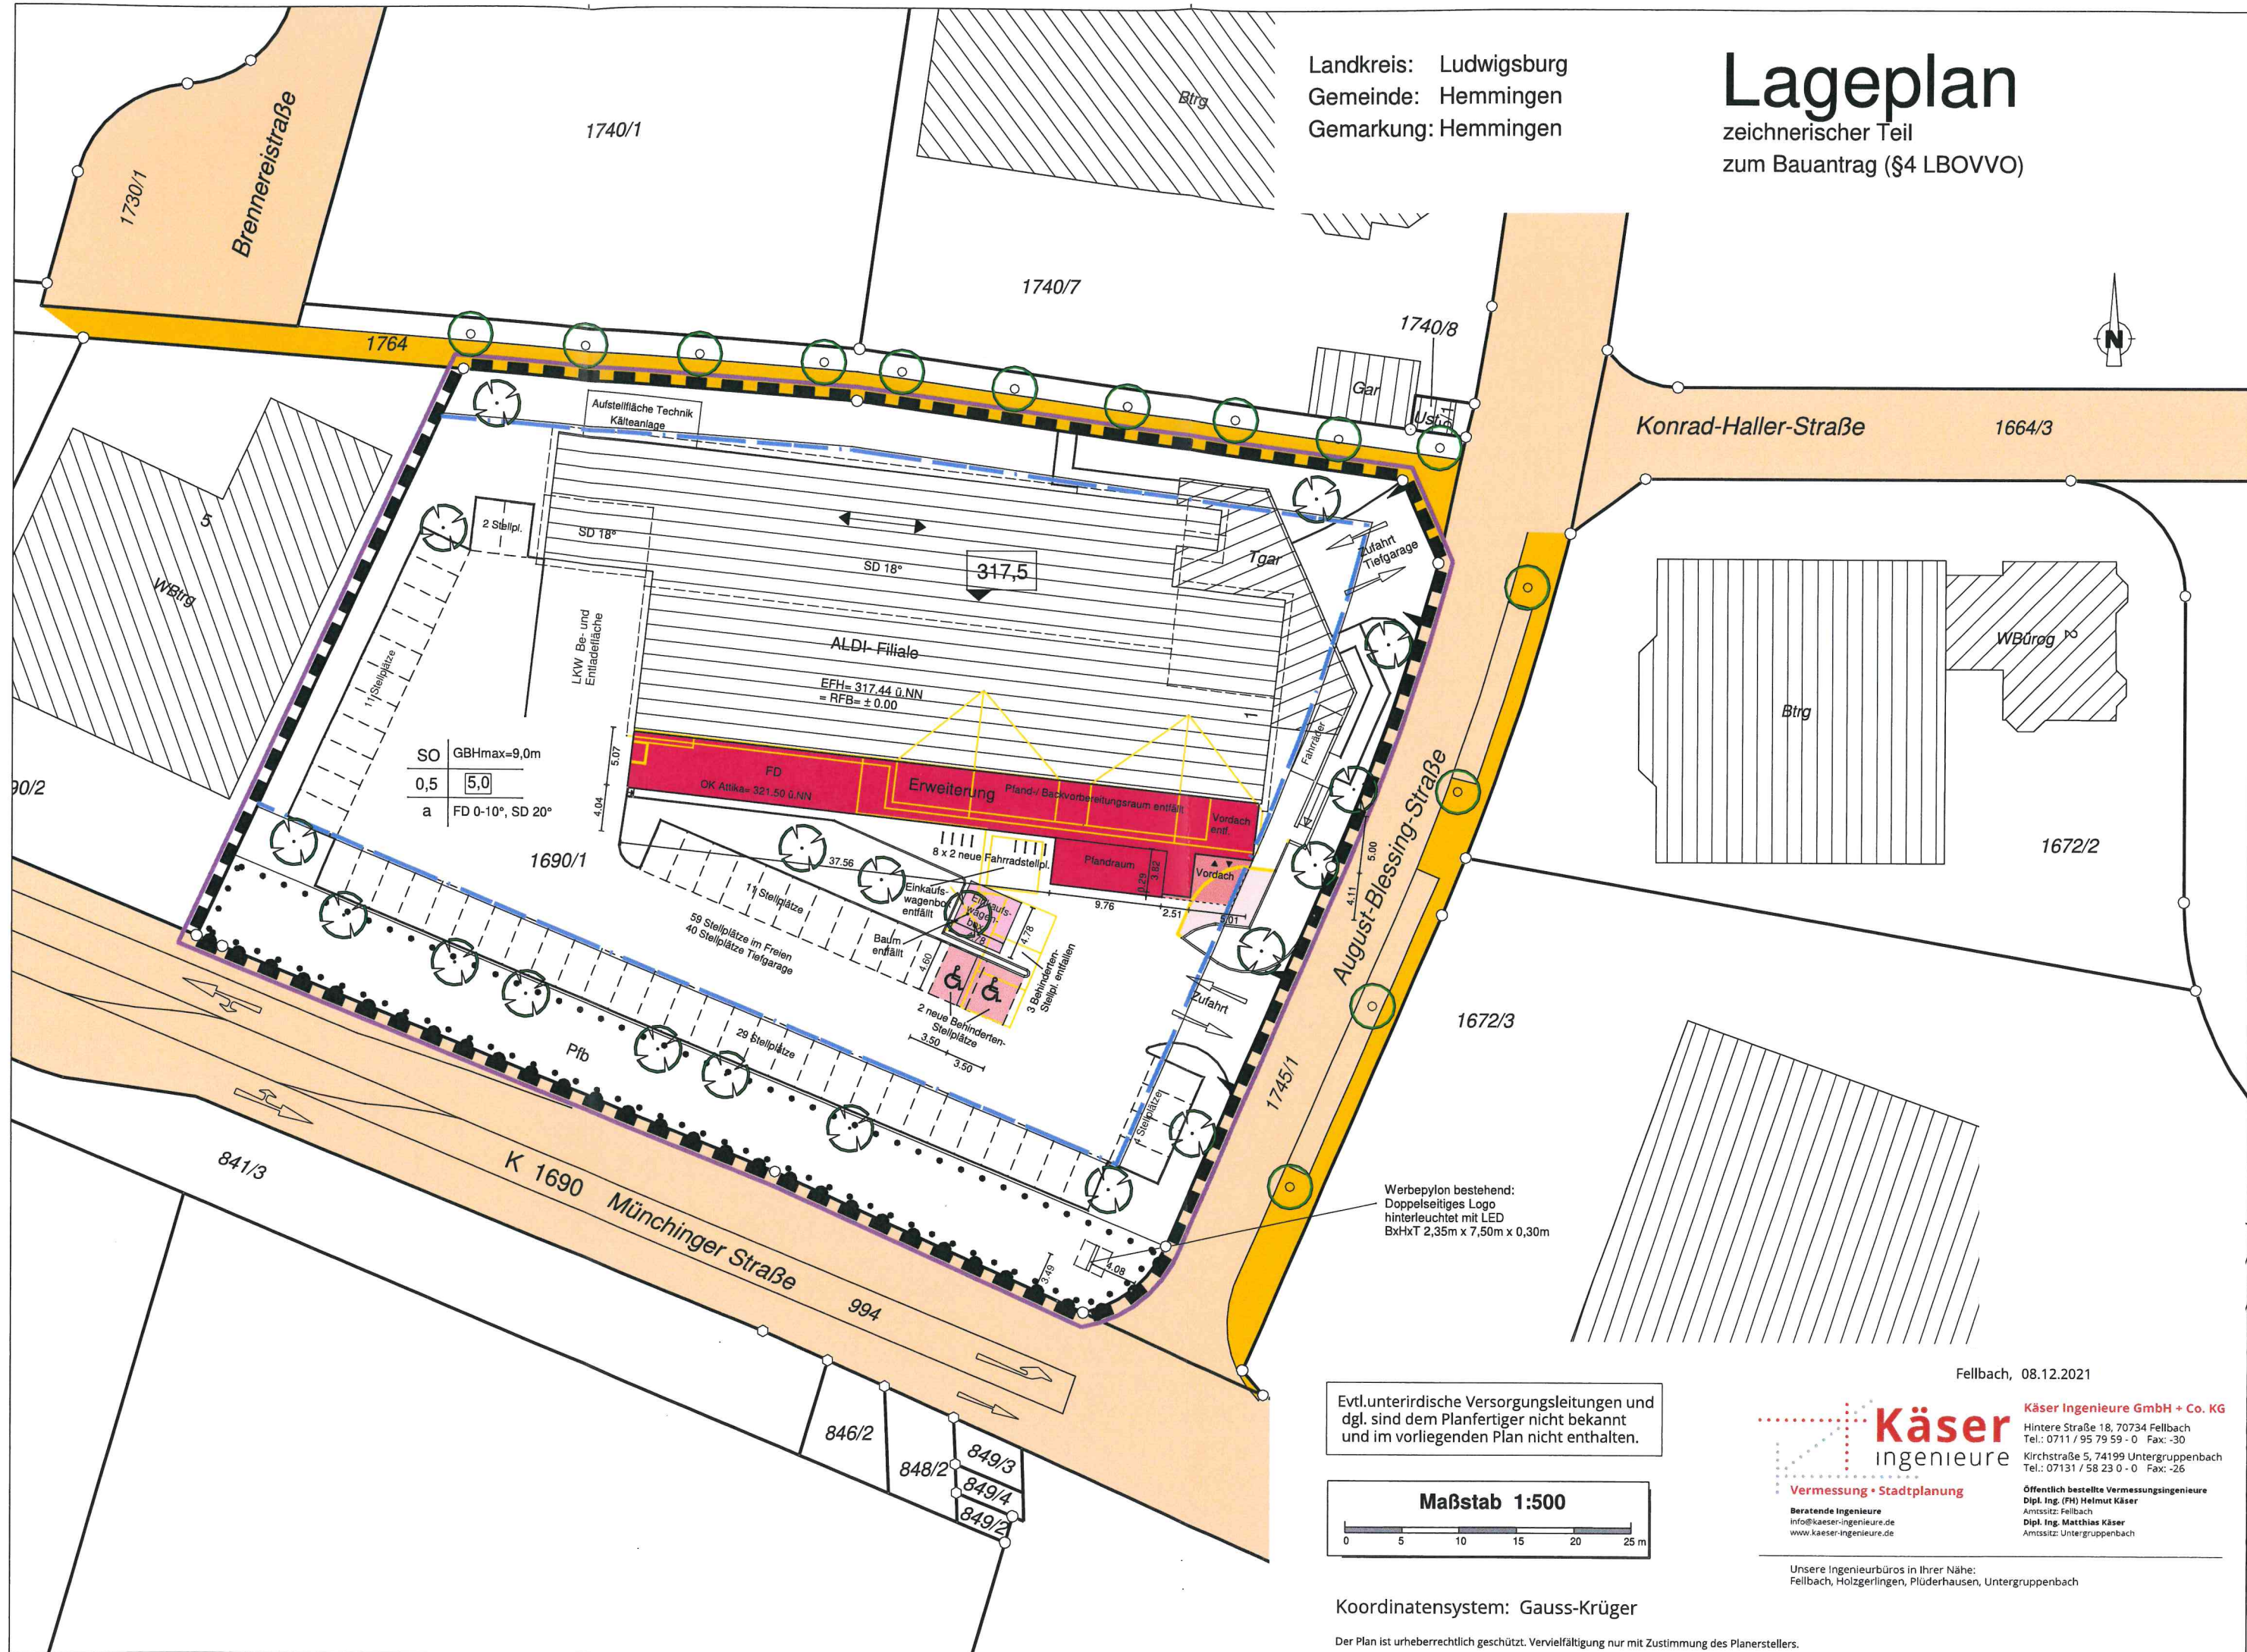

SO	GBHmax=9,0m
0,5	5,0
a	FD 0-10°, SD 20°

Evtl. unterirdische Versorgungsleitungen und dgl. sind dem Planfertiger nicht bekannt und im vorliegenden Plan nicht enthalten.

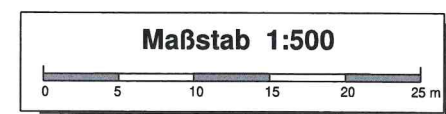

Koordinatensystem: Gauss-Krüger

Der Plan ist urheberrechtlich geschützt. Vervielfältigung nur mit Zustimmung des Planerstellers.

Fellbach, 08.12.2021

Käser
ingenieure


Vermessung • Stadtplanung

Beratende Ingenieure
info@kaeser-ingenieure.de
www.kaeser-ingenieure.de


Käser Ingenieure GmbH + Co. KG
Hintere Straße 18, 70734 Fellbach
Tel.: 0711 / 95 79 59 - 0 Fax: -30
Kirchstraße 5, 74199 Untergruppenbach
Tel.: 07131 / 58 23 0 - 0 Fax: -26

Öffentlich bestellte Vermessungsingenieure
Dipl. Ing. (FH) Helmut Käser
Amtssitz: Fellbach
Dipl. Ing. Matthias Käser
Amtssitz: Untergruppenbach


Unsere Ingenieurbüros in Ihrer Nähe:
Fellbach, Holzgerlingen, Plüderhausen, Untergruppenbach

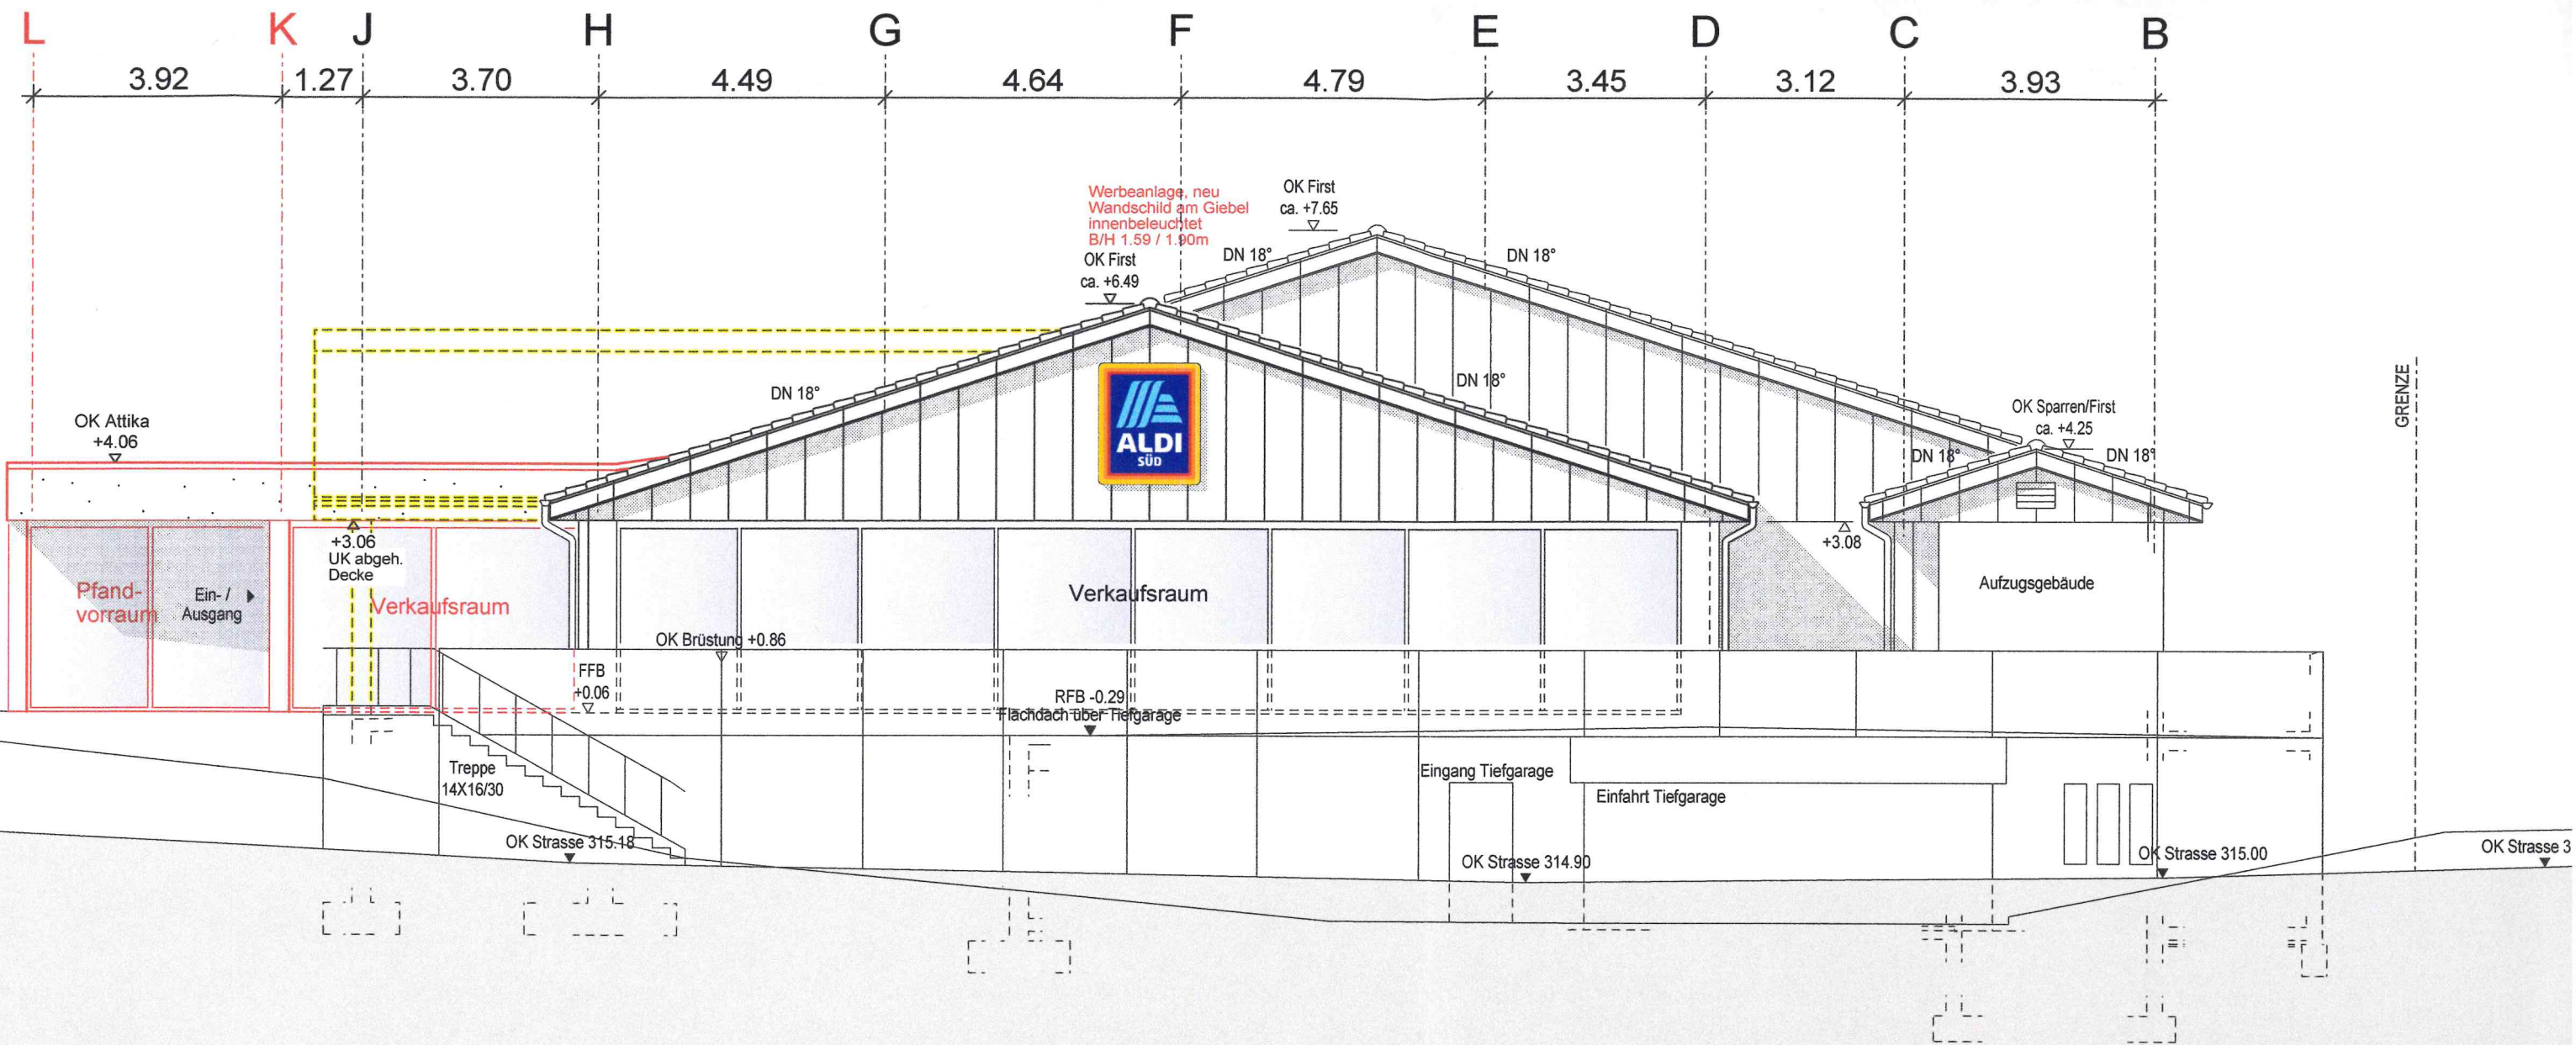

ANSICHT OST

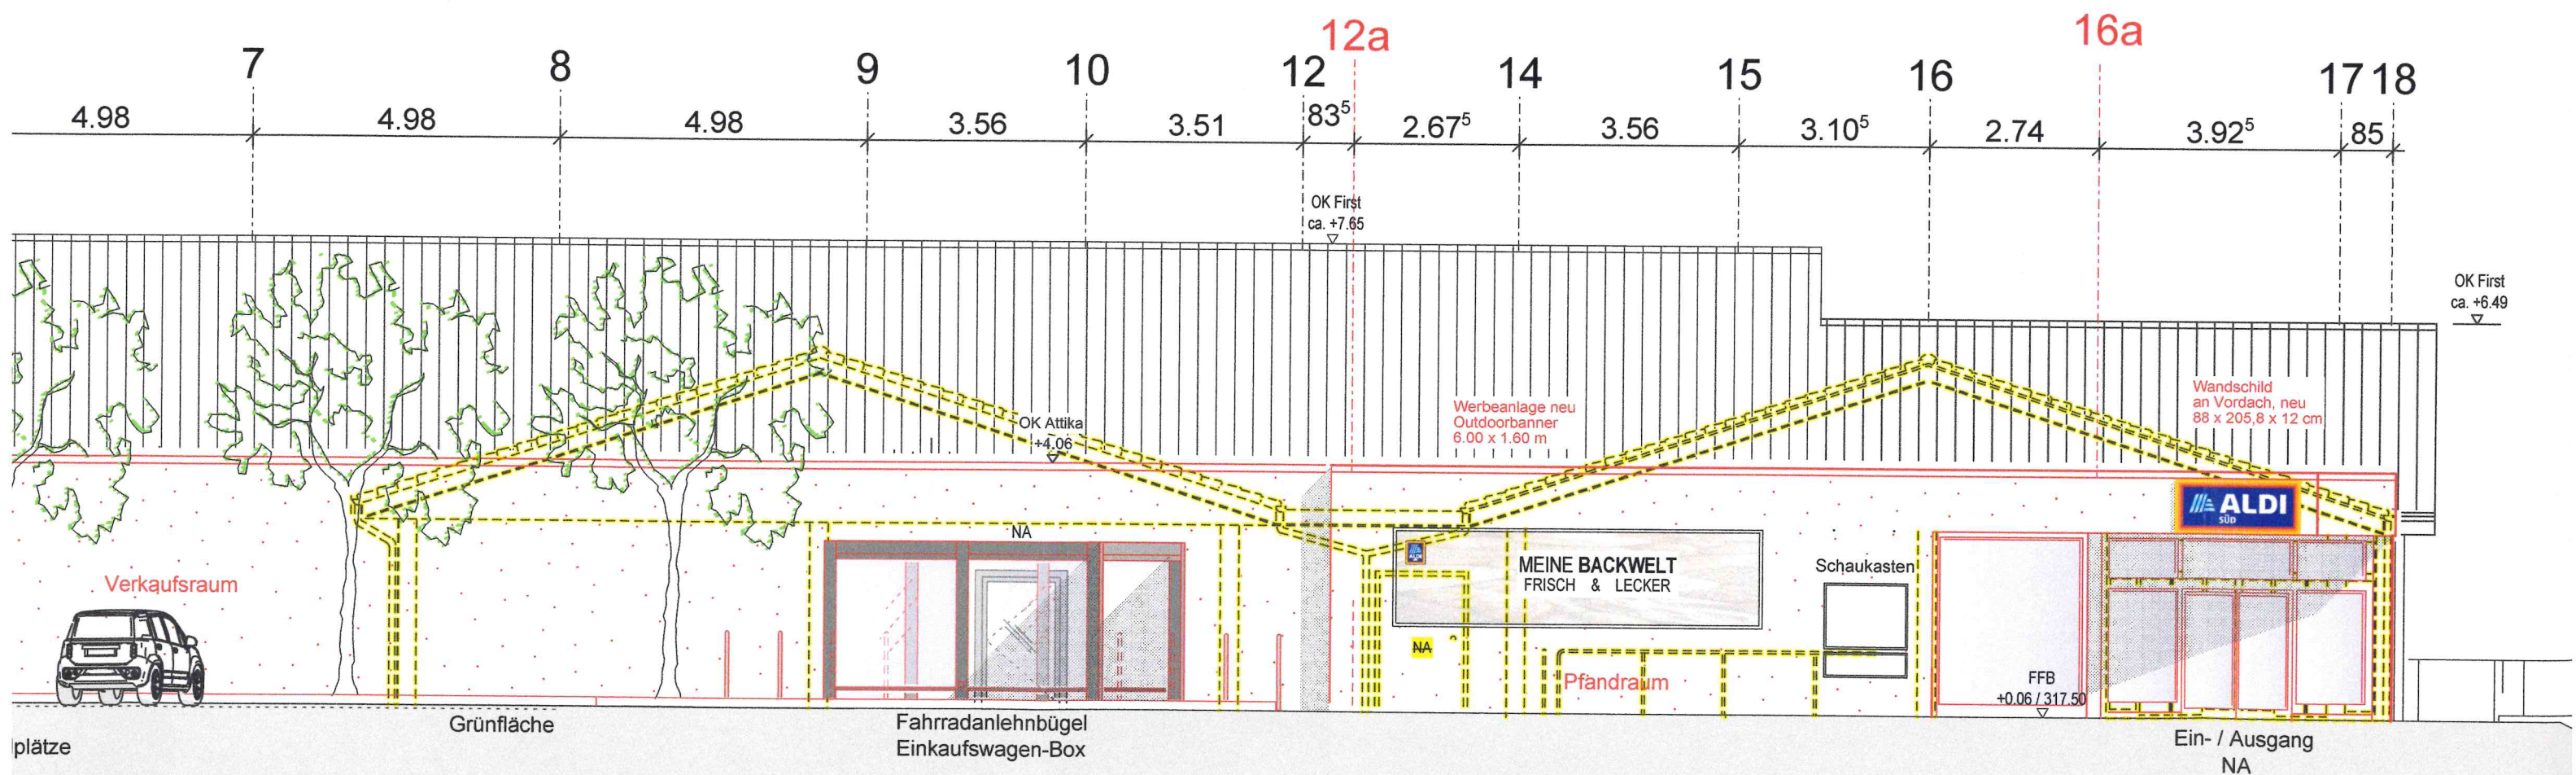

ANSICHT SÜD

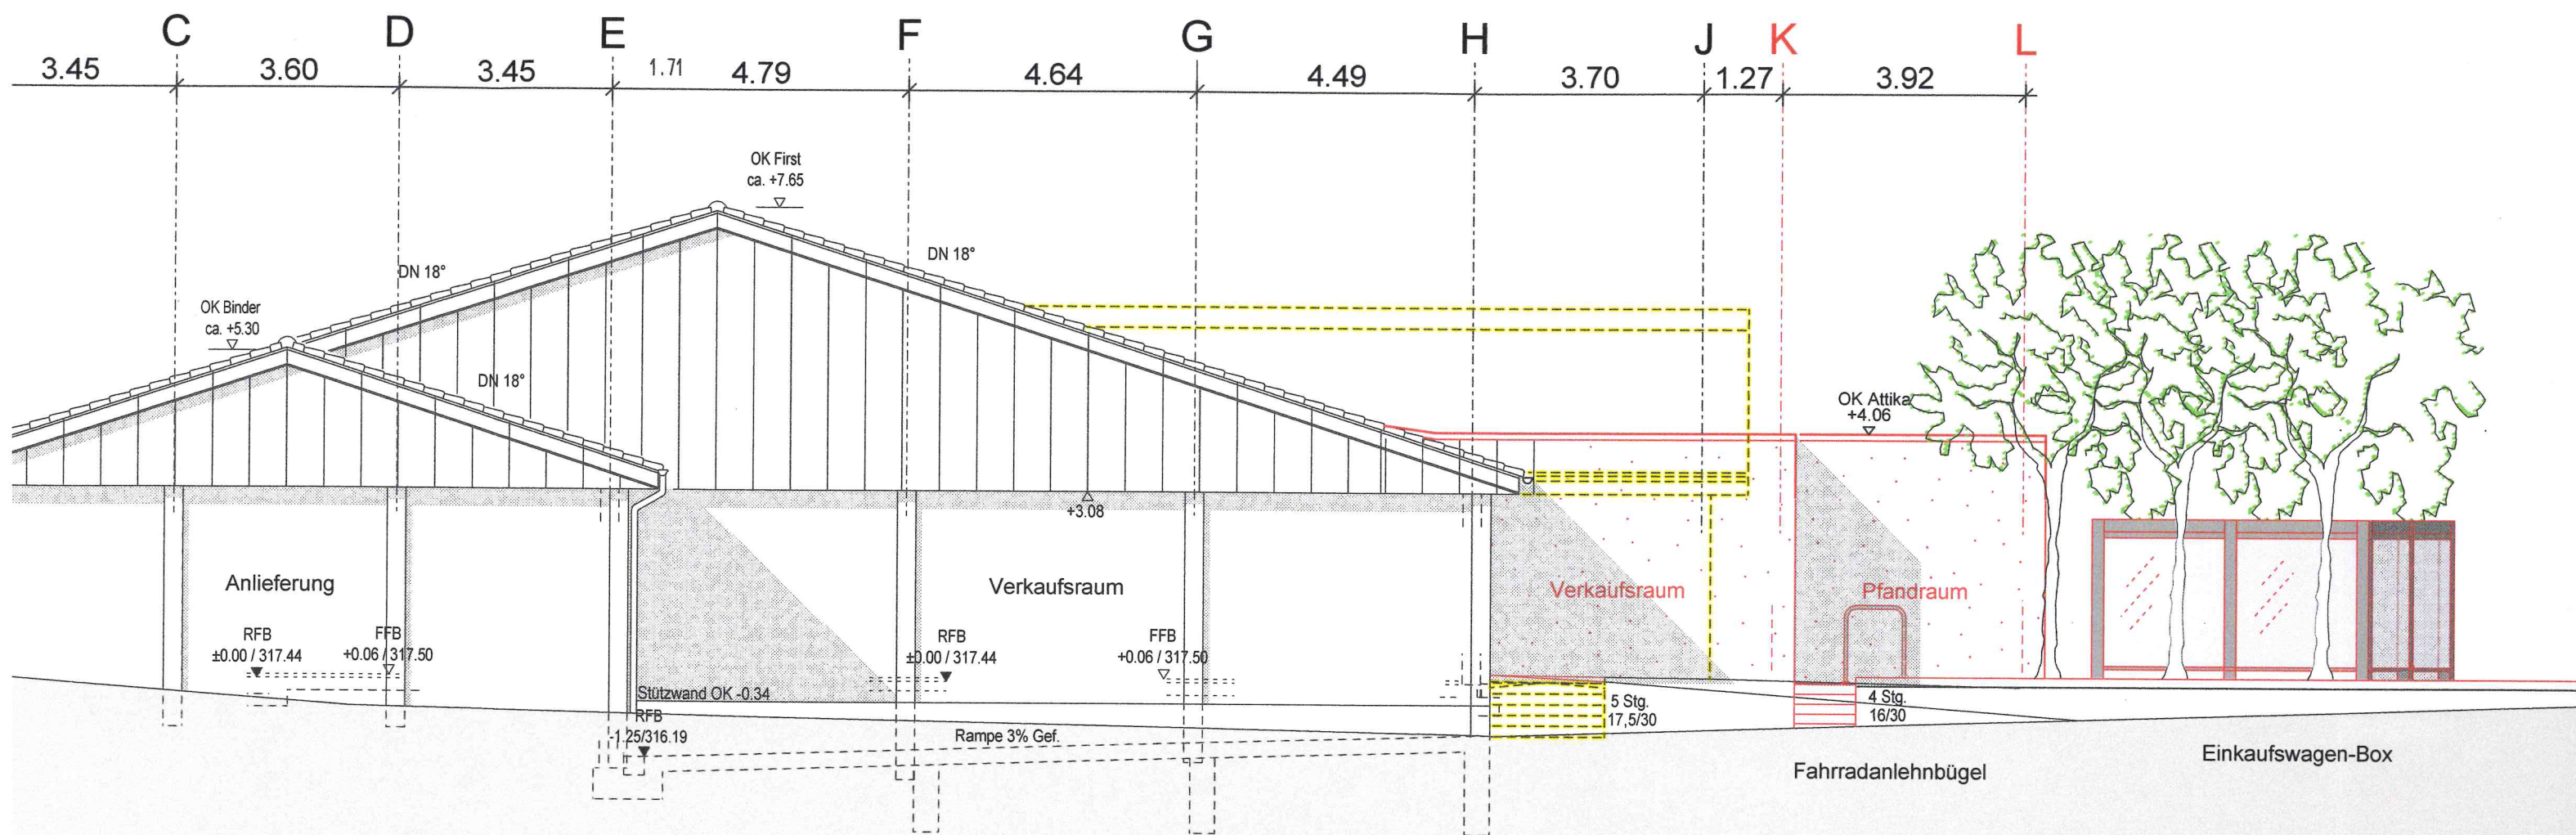

ANSICHT WEST