


Landkreis: Ludwigsburg

Gemeinde: Hemmingen

Gemarkung: Hemmingen

LAGEPLAN

Zeichnerischer Teil zum Bauantrag (§ 4 LBOVVO)

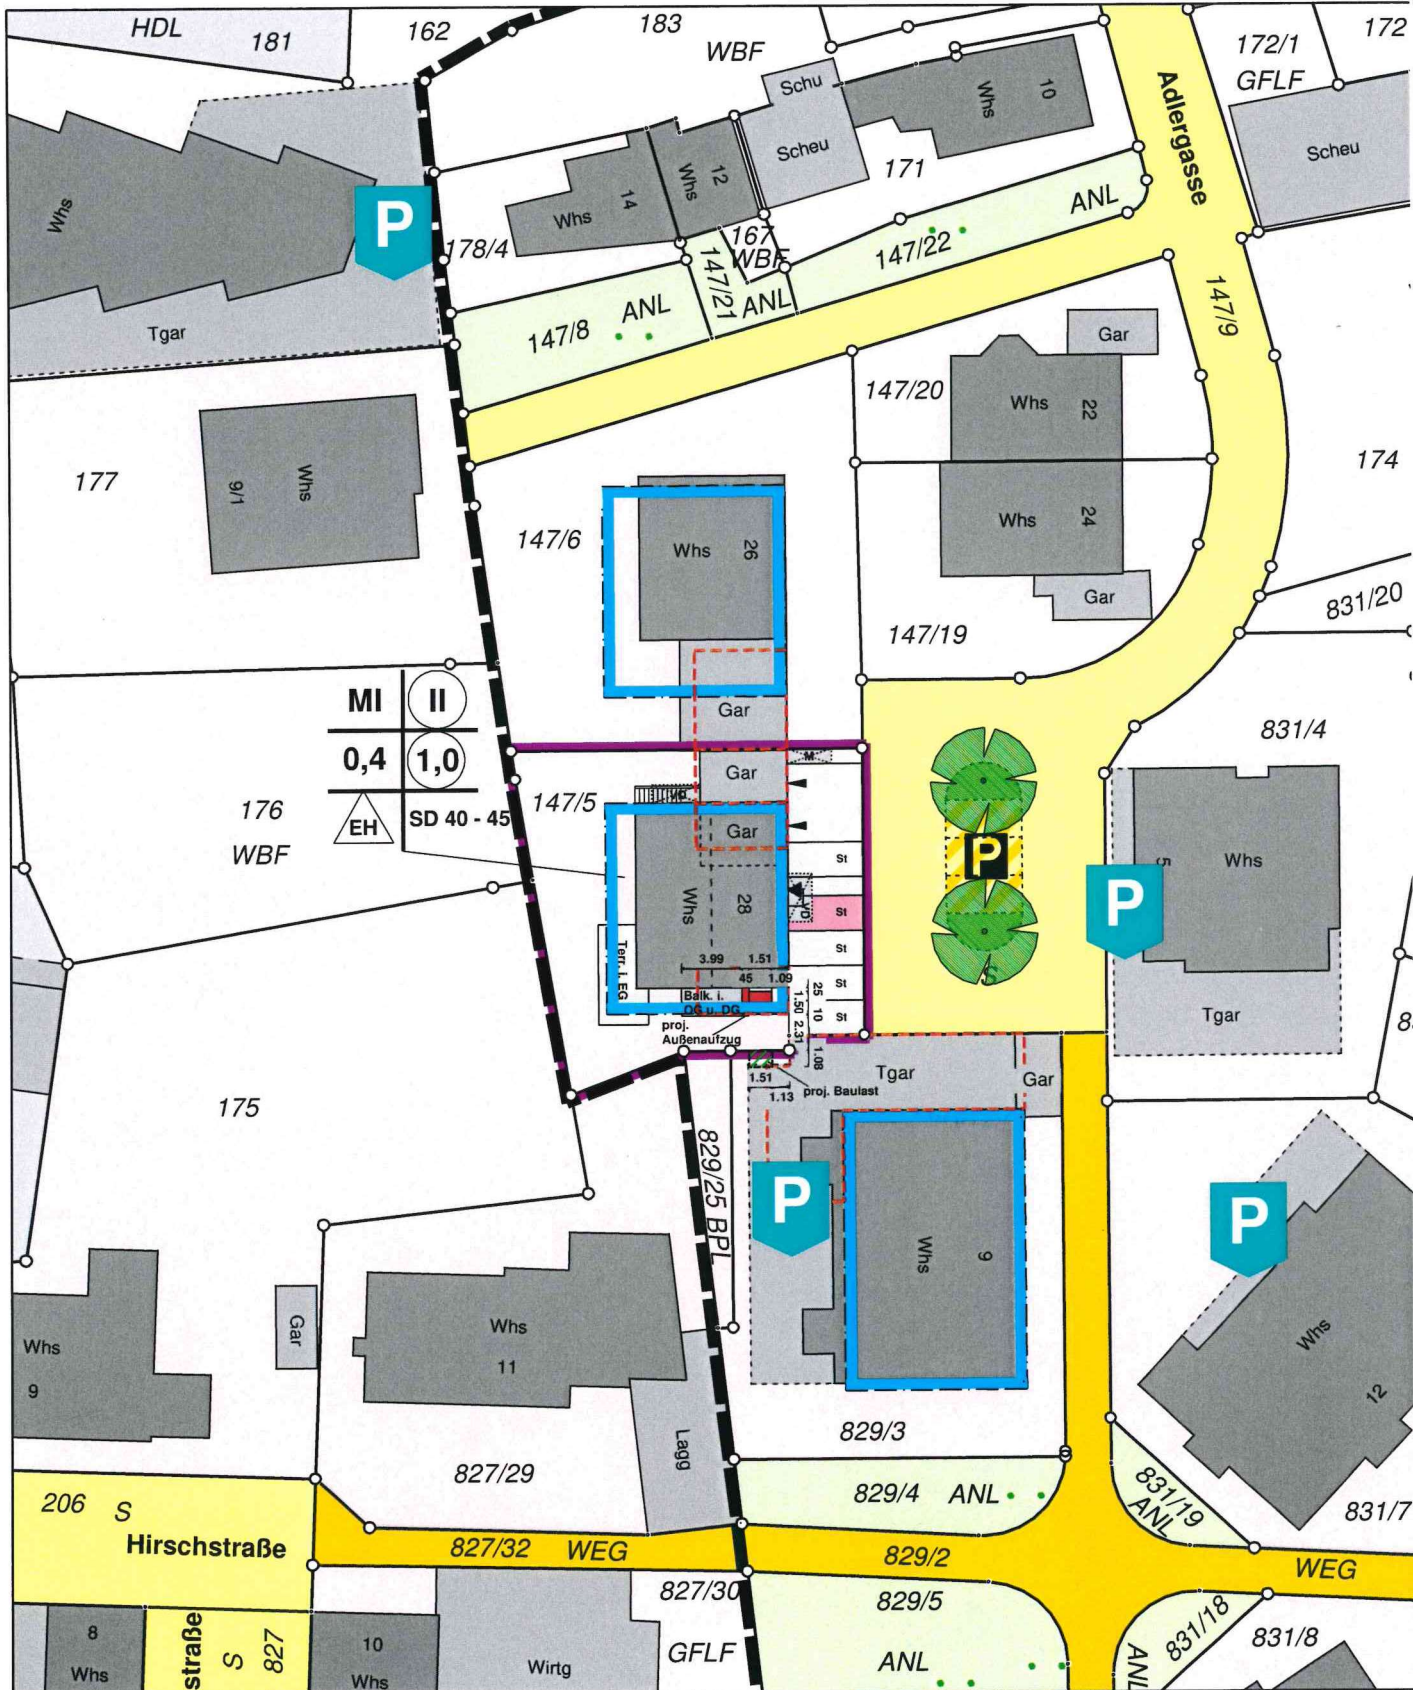

Maßstab 1: 500

Die Übereinstimmung des zeichnerischen Teils mit dem Auszug aus dem Liegenschaftskataster und die vollständige Ergänzung nach § 4 Abs. 4 LBOVVO auf dem Lageplan wird bestätigt.


Die Höhenangaben beziehen sich auf NN im neuen System.

Evtl. vorhandene Leitungen und Versorgungsanlagen sind im Lageplan nicht dargestellt.

Dipl.-Ing. (FH)
ARMIN GRÖNER
Sachverständiger nach
§ 5 Abs. 2 LBOVVO B-W
Ahornweg 5
71706 MARKGRÖNINGEN
Tel. 07145/4224, Fax 07145/4227



Ingenieur für
Vermessung BDB

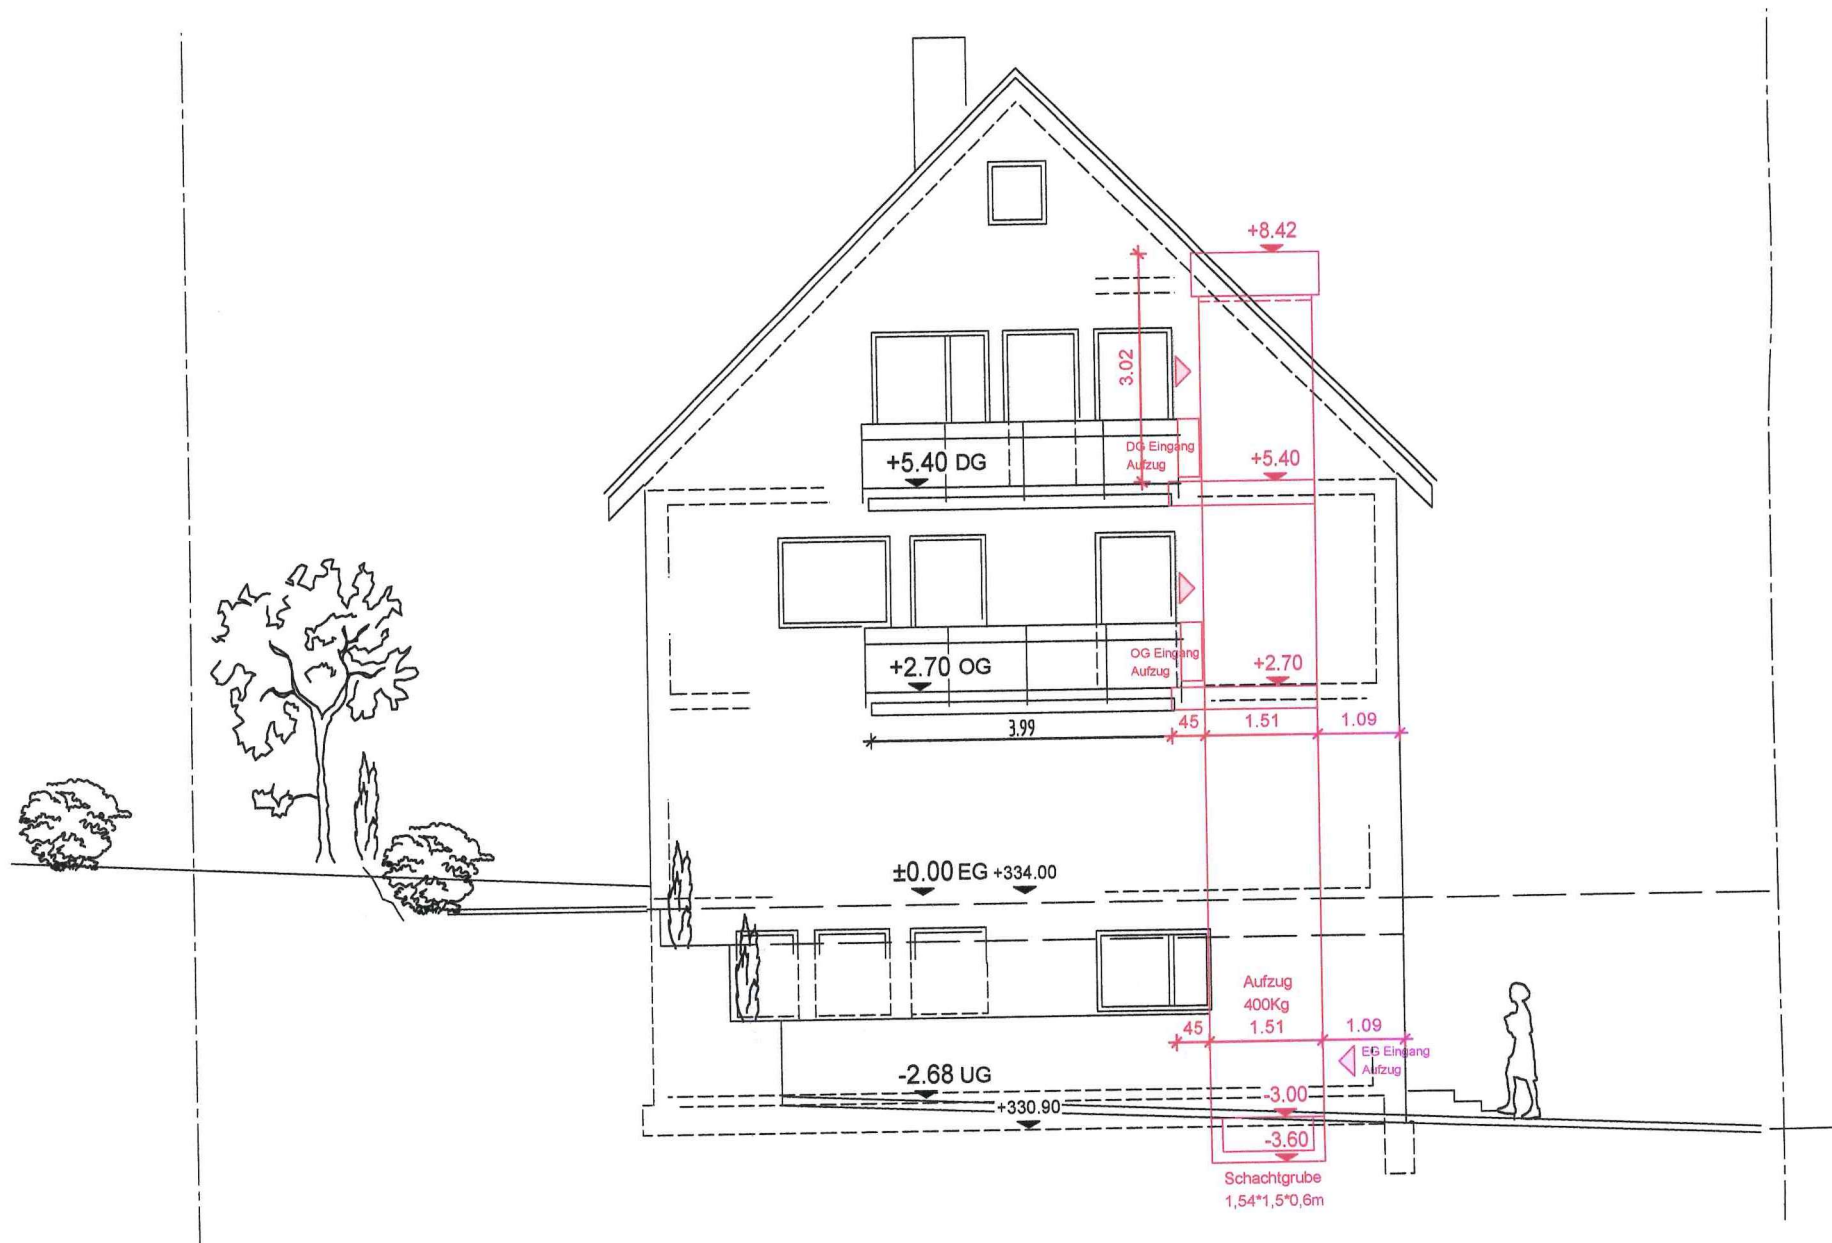

Ansicht Süd

