


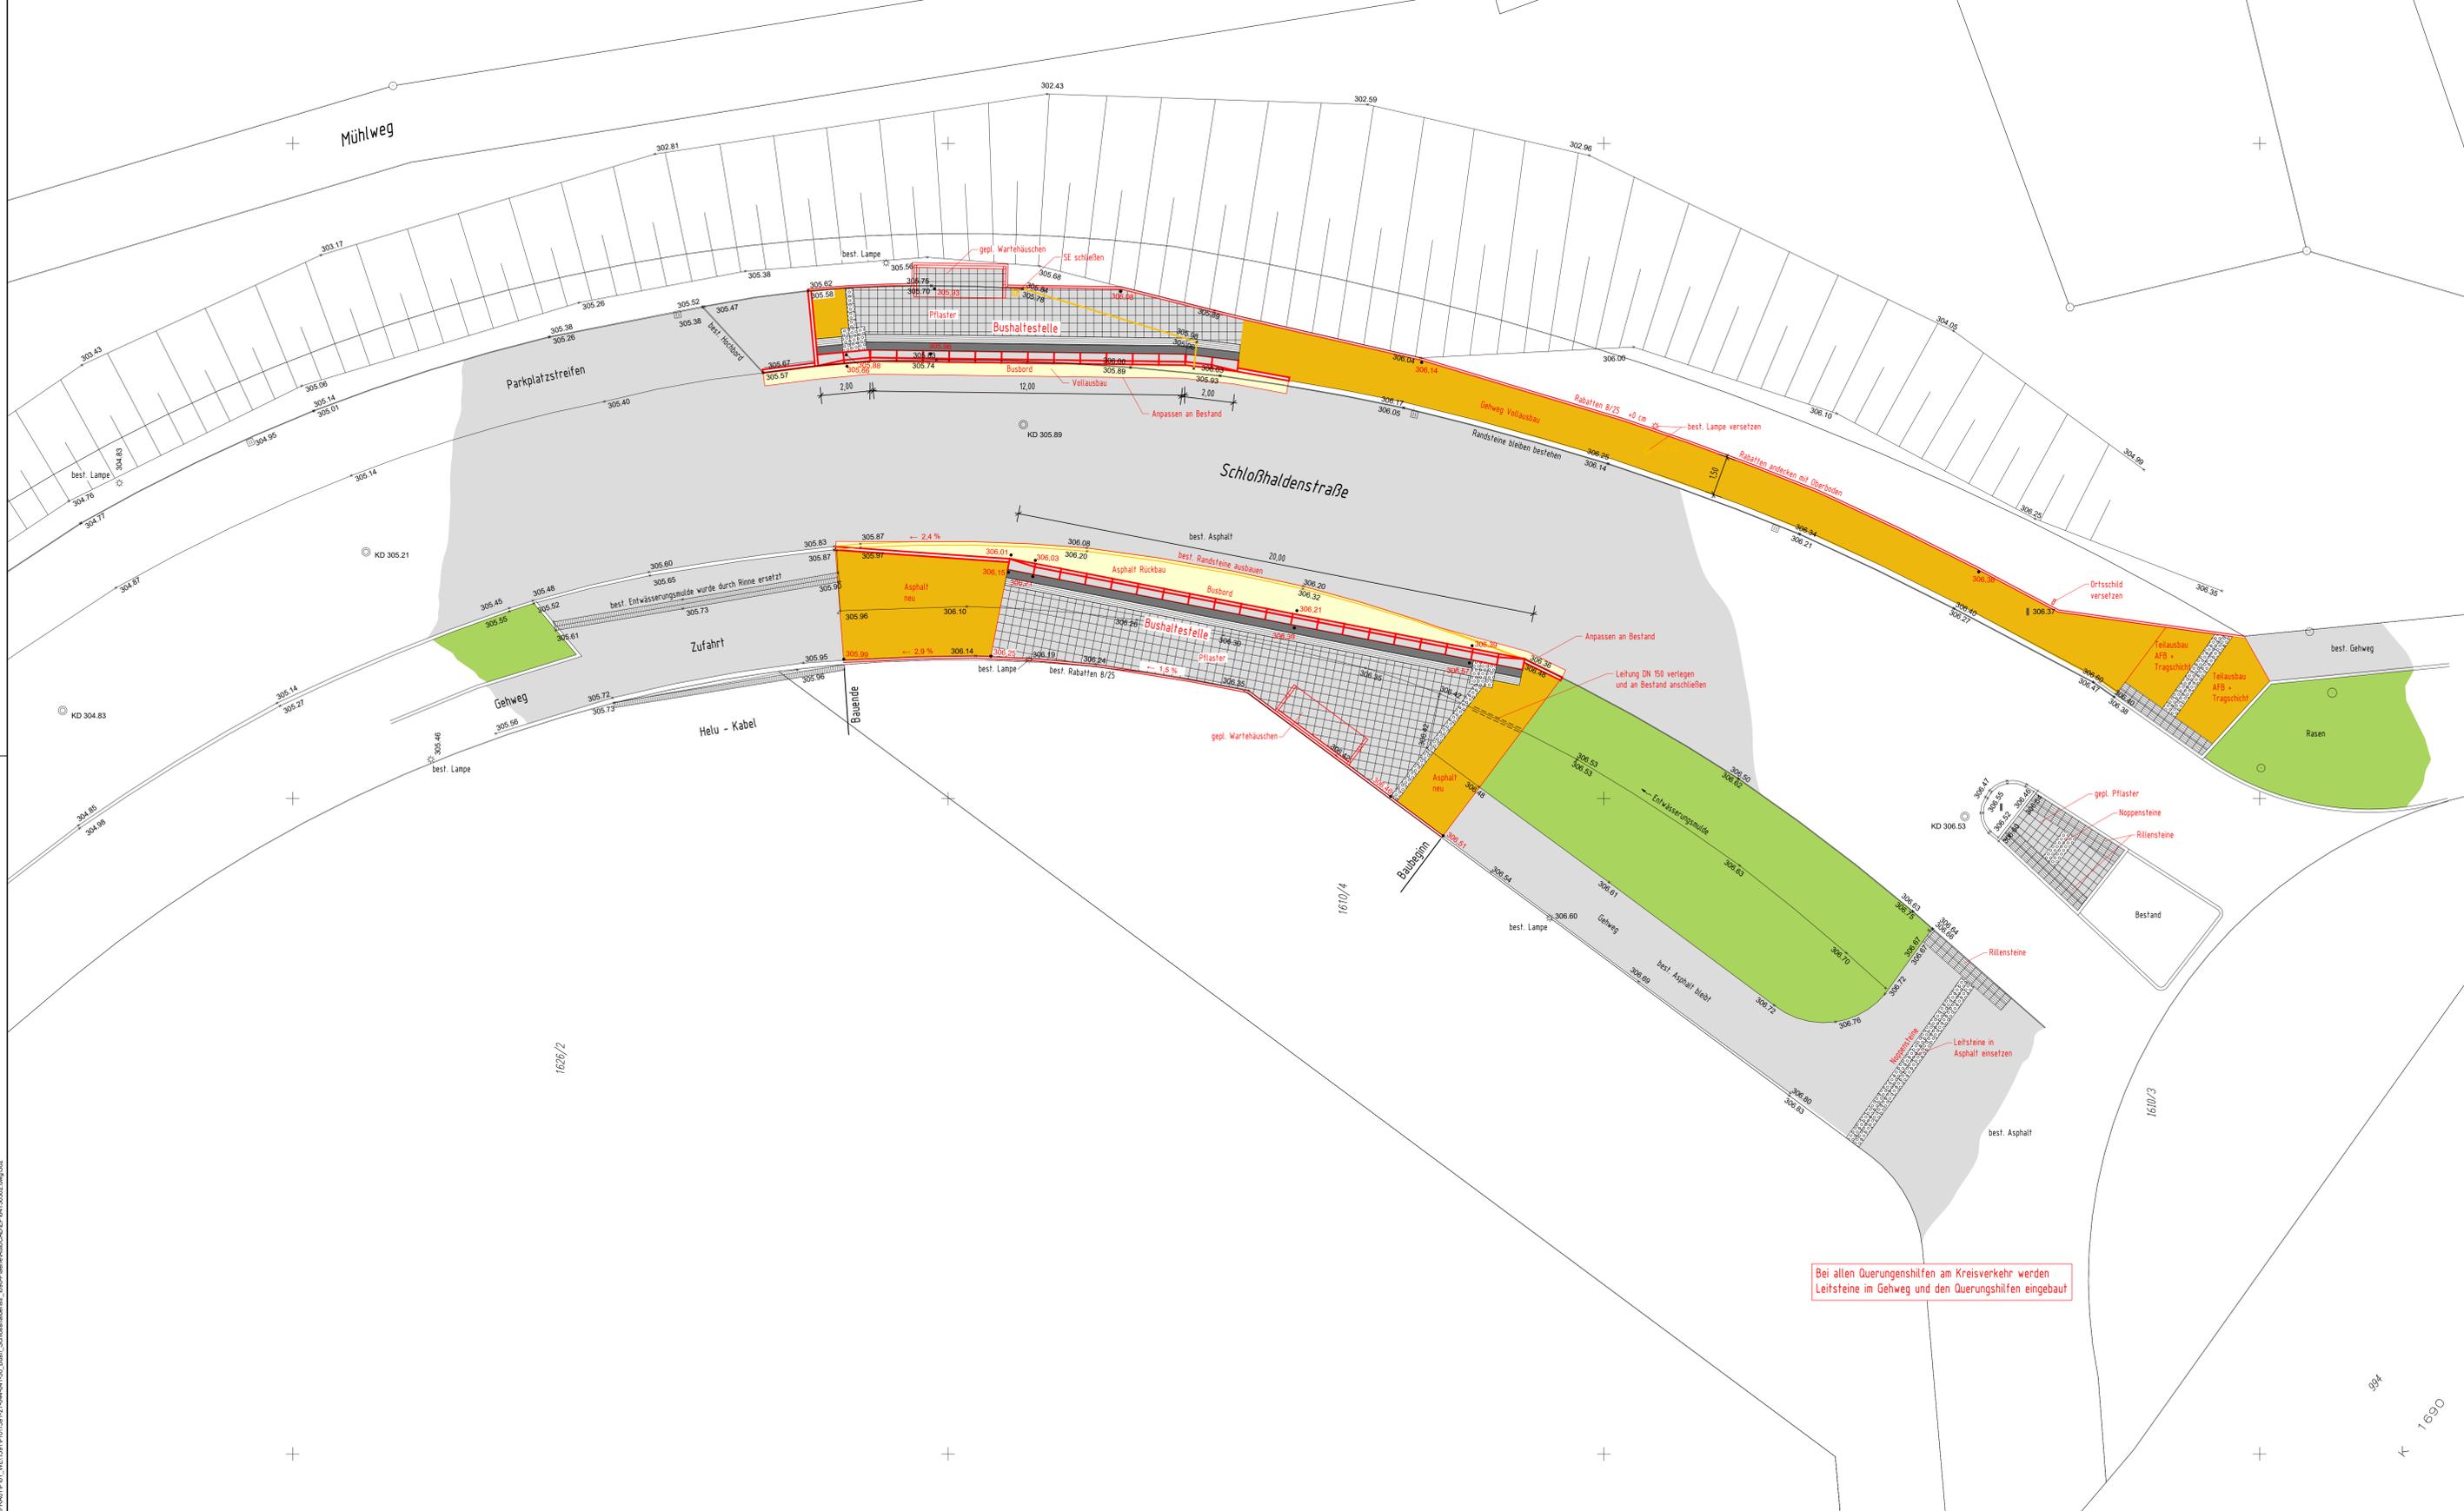

Legende :

- Planung
- Abbruch
- gepl. Straße - Asphalt
- gepl. Gehweg - Asphalt
- best. Straße / Gehweg - Asphalt
- Rasen
- Kontraststreifen (Anthrazit Pflastergurt)
- gepl. Blindensteine:  
Noppensteine (Einstiegsfeld)  
Rillensteine
- 317.73 best. Höhen
- 317.78 gepl. Höhen
- gepl. Pflastersteine
- Straßenbeleuchtung



Bei allen Querungshilfen am Kreisverkehr werden Leitsteine im Gehweg und den Querungshilfen eingebaut

Anerkannt		Der Bauherr:	
Hemmingen, den		Landkreis Ludwigsburg Gemeinde Hemmingen	
Auftraggeber		Projekt <b>Umbau der Bushaltestellen zur barrierefreien Haltestelle</b>	
Zeichnungsinhalt		Lageplan Schlosshaldenstraße	
Datum	Name	Planungsstand / Maßstab	Kennzeichnung
gez. 30.11.2021	TOP	Entwurfsplanung	Projektl.-Nr. 1591-21-044_641-30
gepr. 30.11.2021	PWEI	1:100	Datei-Nr. 64130302 .dwg
			Zeichnung-Nr. 302
		<small>SWECO GmbH Standort Friedzheimers Straße 3 70499 Stuttgart Deutschland T +49 (0)711 25707-0 F +49 (0)711 25707-57 E <a href="mailto:skulptur@sweco-gmbh.de">skulptur@sweco-gmbh.de</a> W <a href="http://www.sweco-gmbh.de">www.sweco-gmbh.de</a> </small>	
		<small>Standort Hölzstraße 11 72336 Balingen Deutschland T +49 (0)7433 90469-0 F +49 (0)7433 90469-9 E <a href="mailto:baltingen@sweco-gmbh.de">baltingen@sweco-gmbh.de</a> W <a href="http://www.sweco-gmbh.de">www.sweco-gmbh.de</a> </small>	
Blattgröße: 1160 / 594			