





Gustav Epple Baukonzept GmbH
Pakula + Fischer GmbH

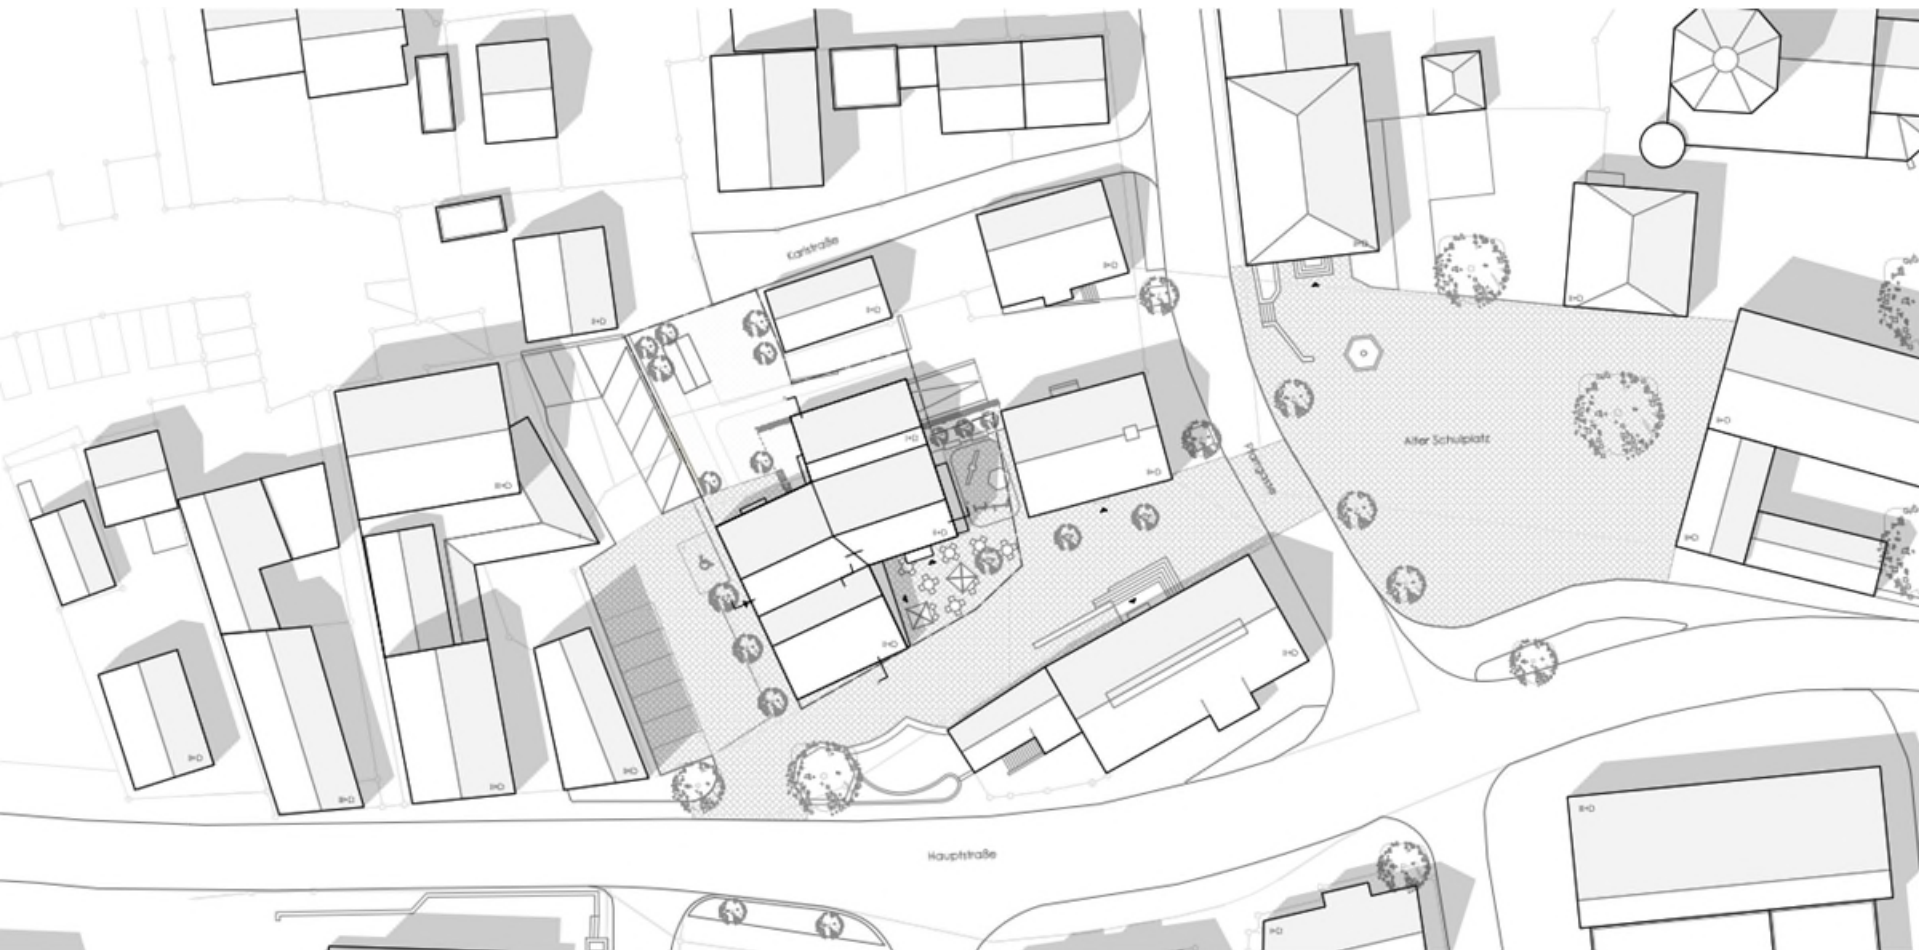

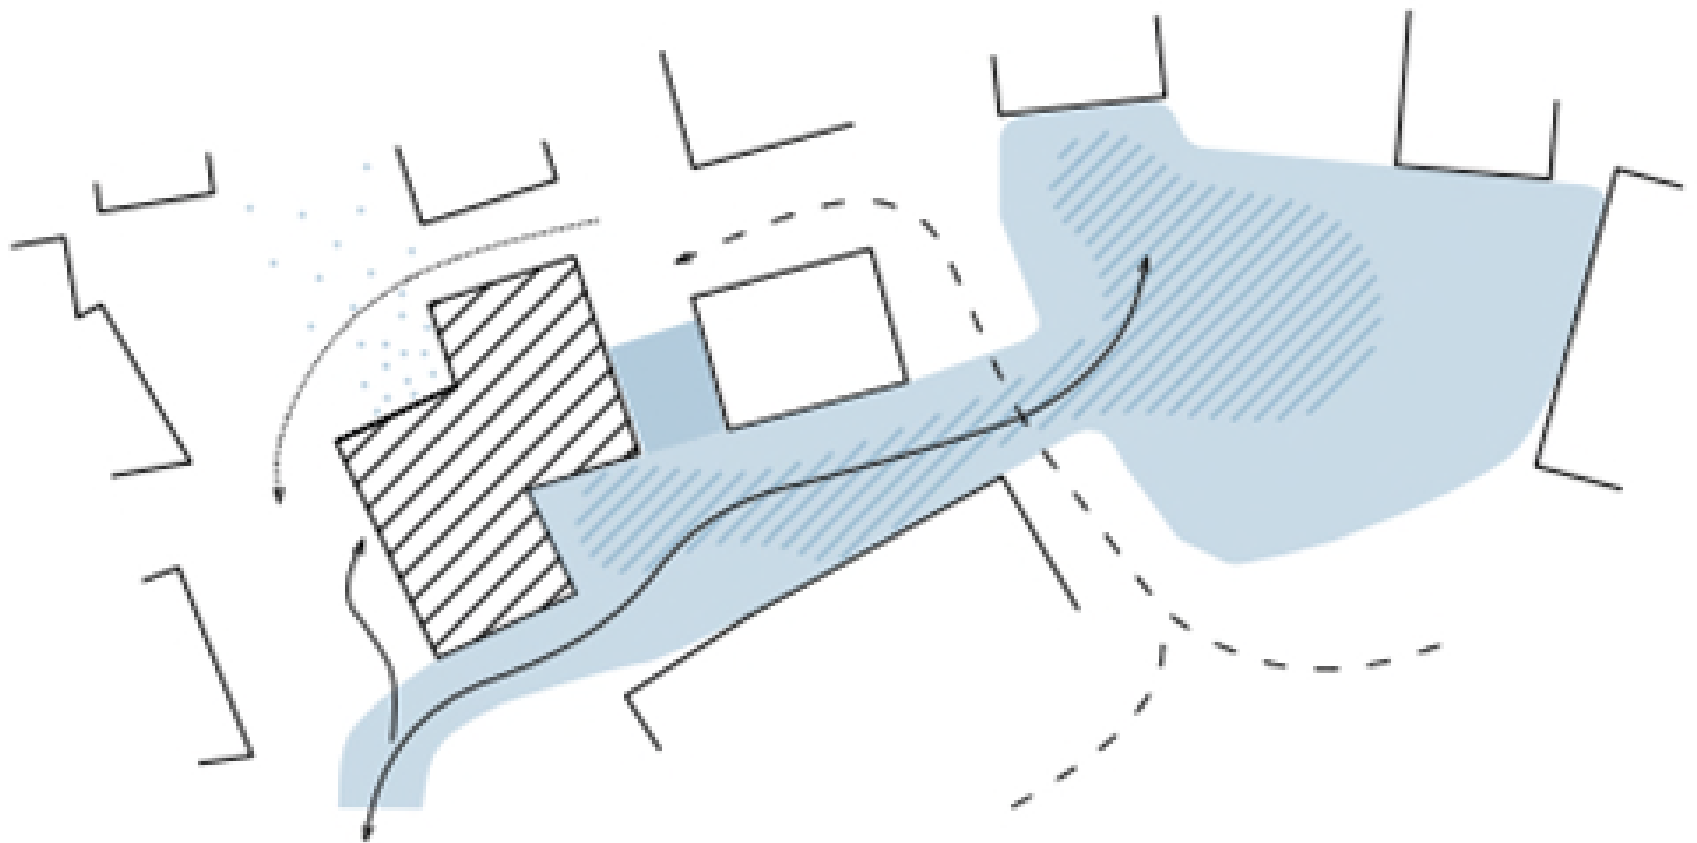


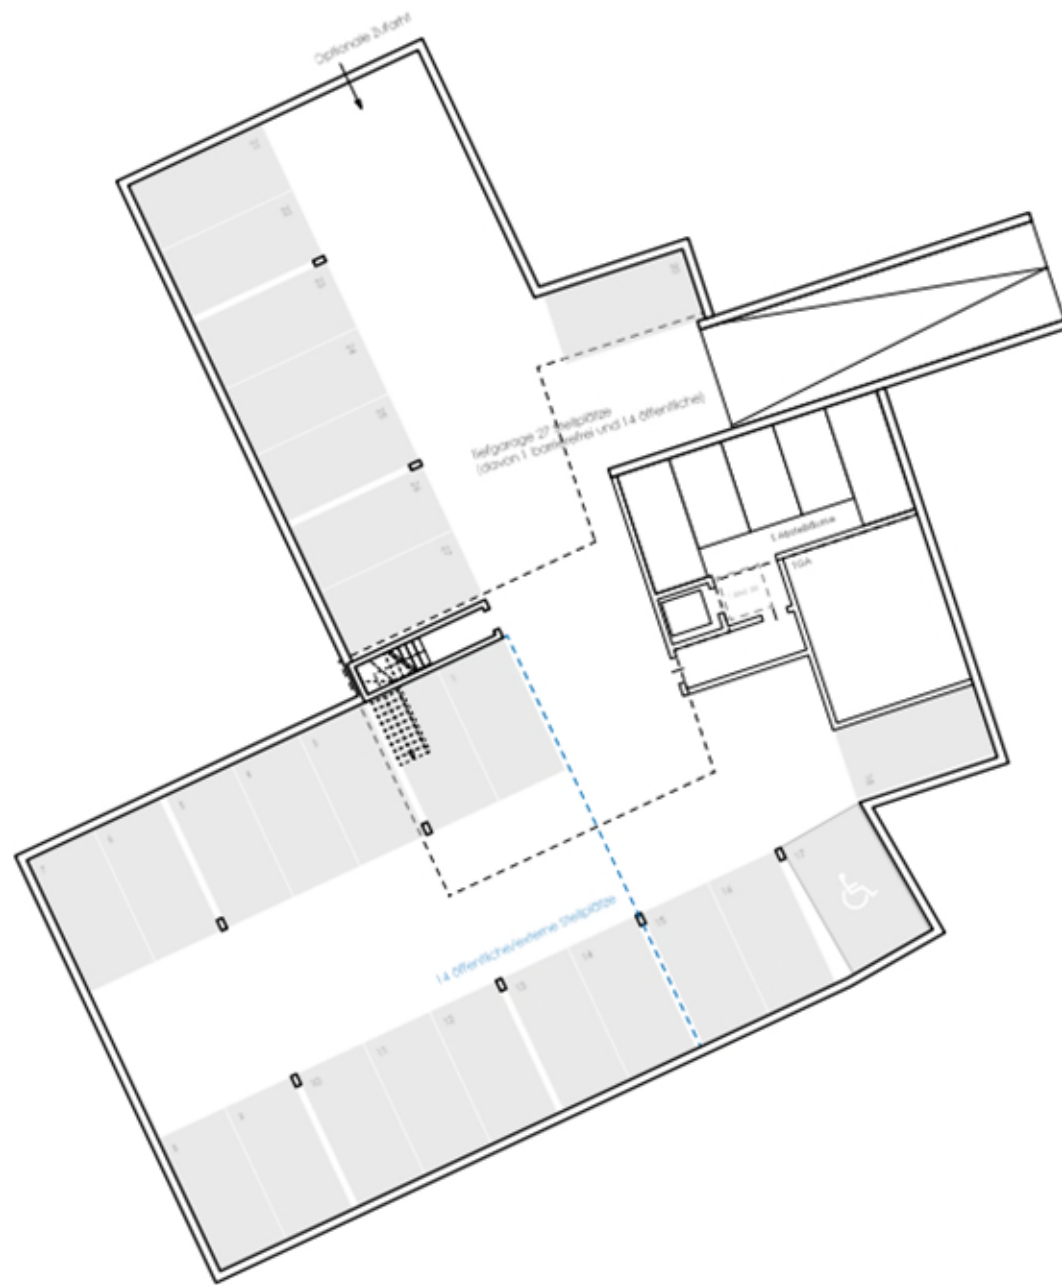




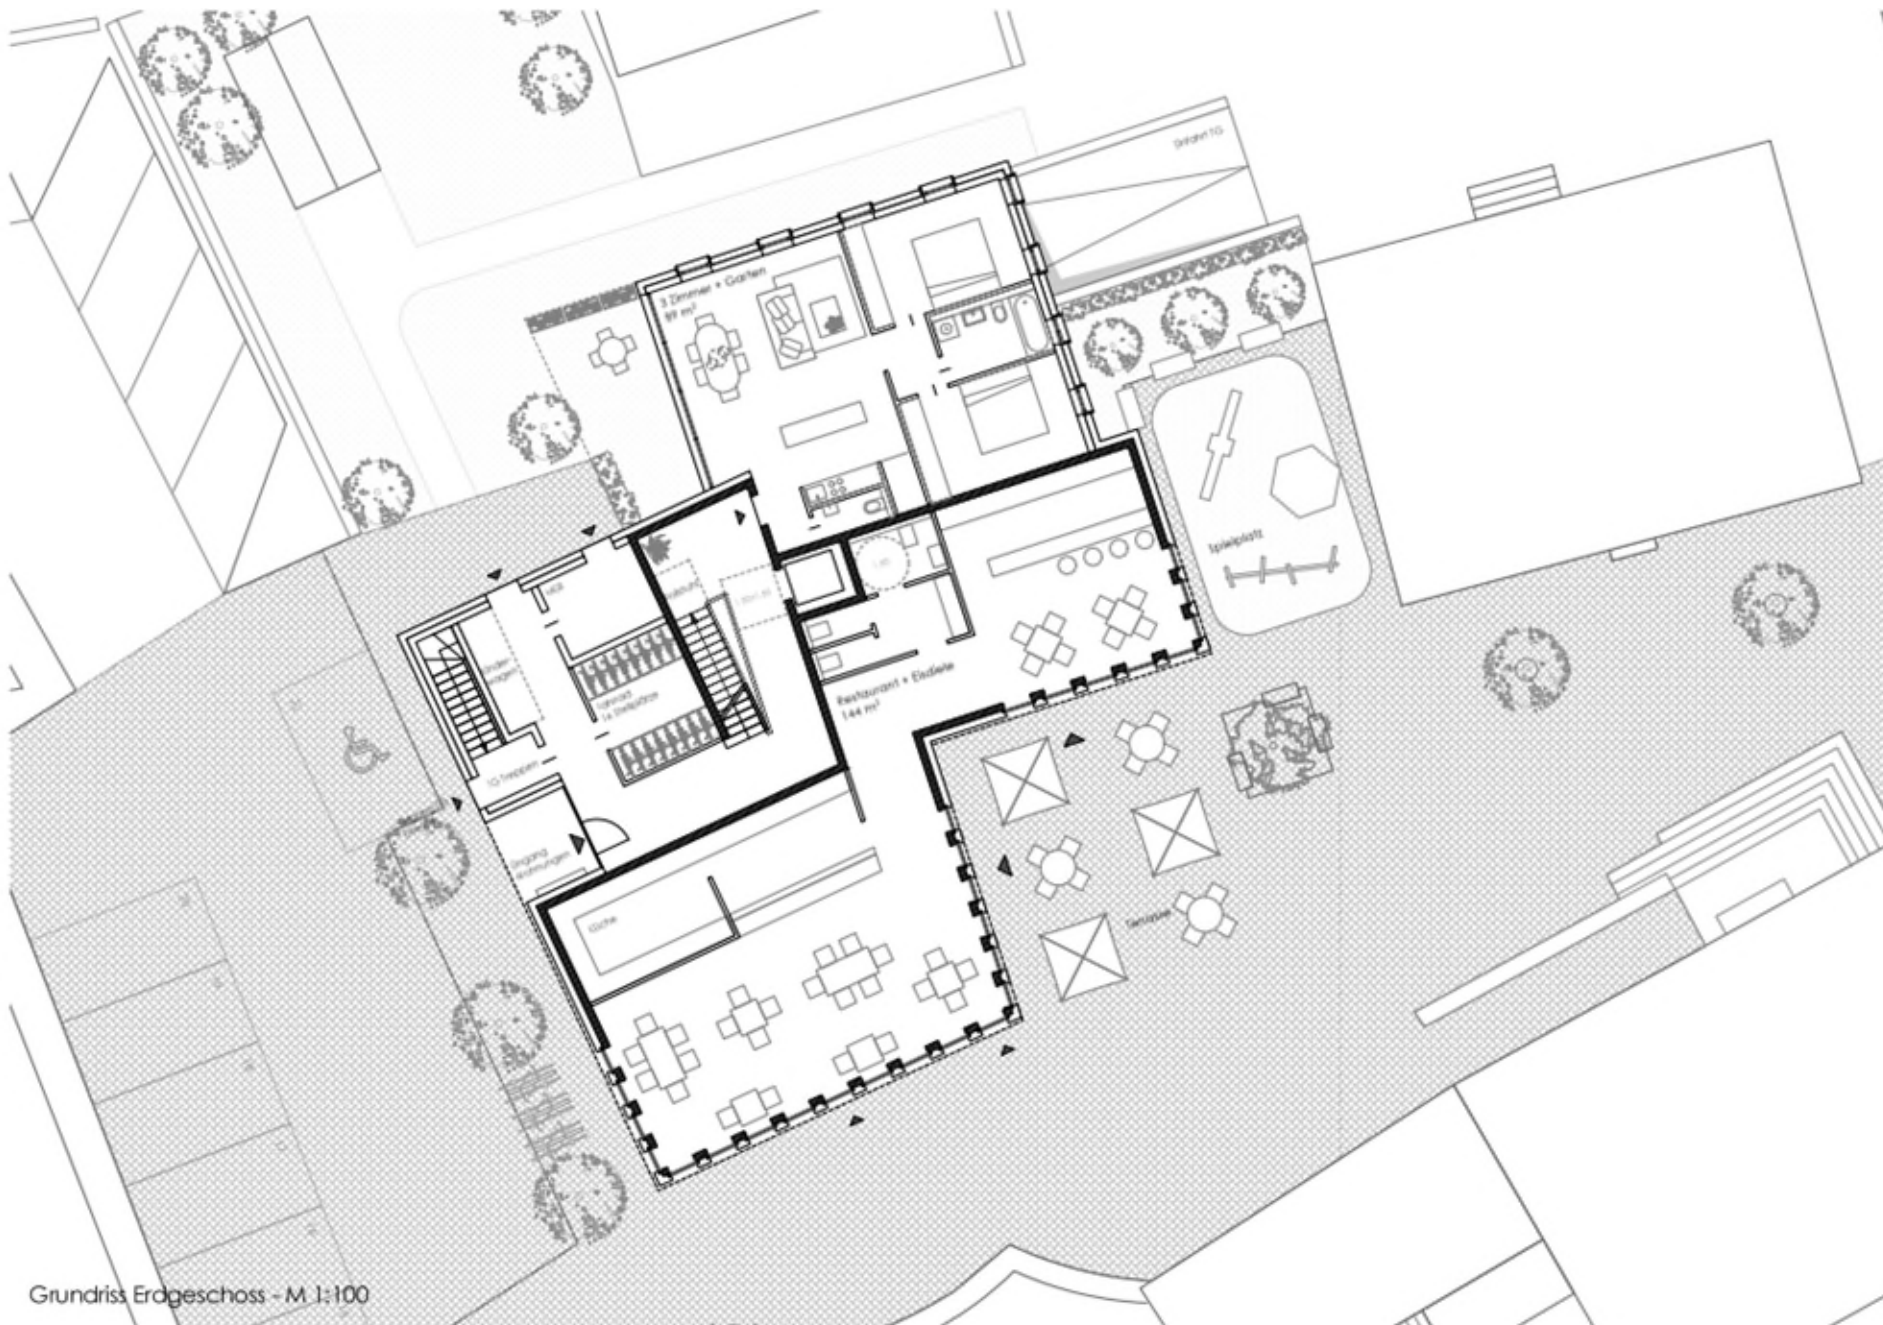



Grundriss Erdgeschoss - M 1:100

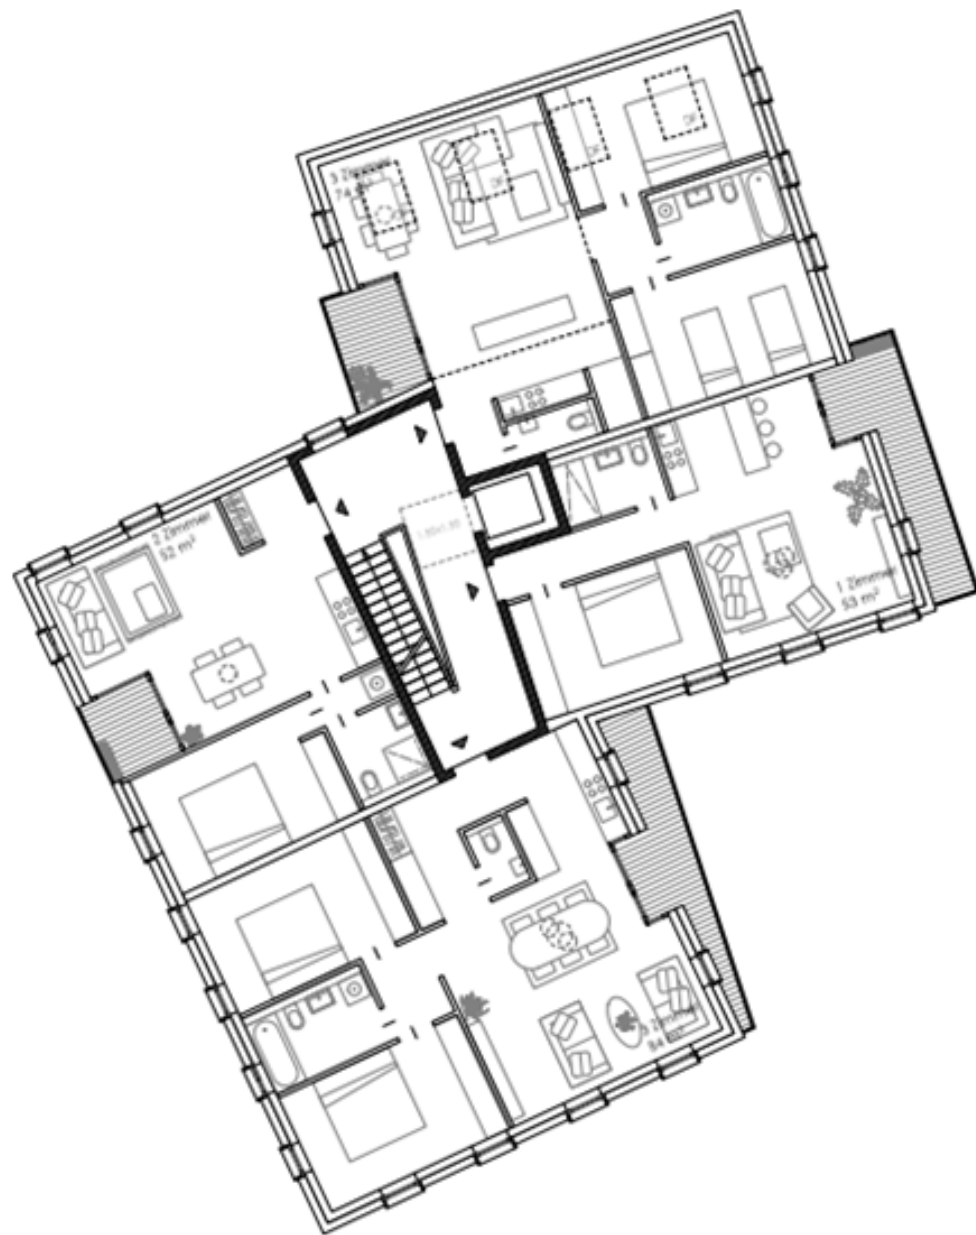


Grundriss Obergeschoss - M 1:100

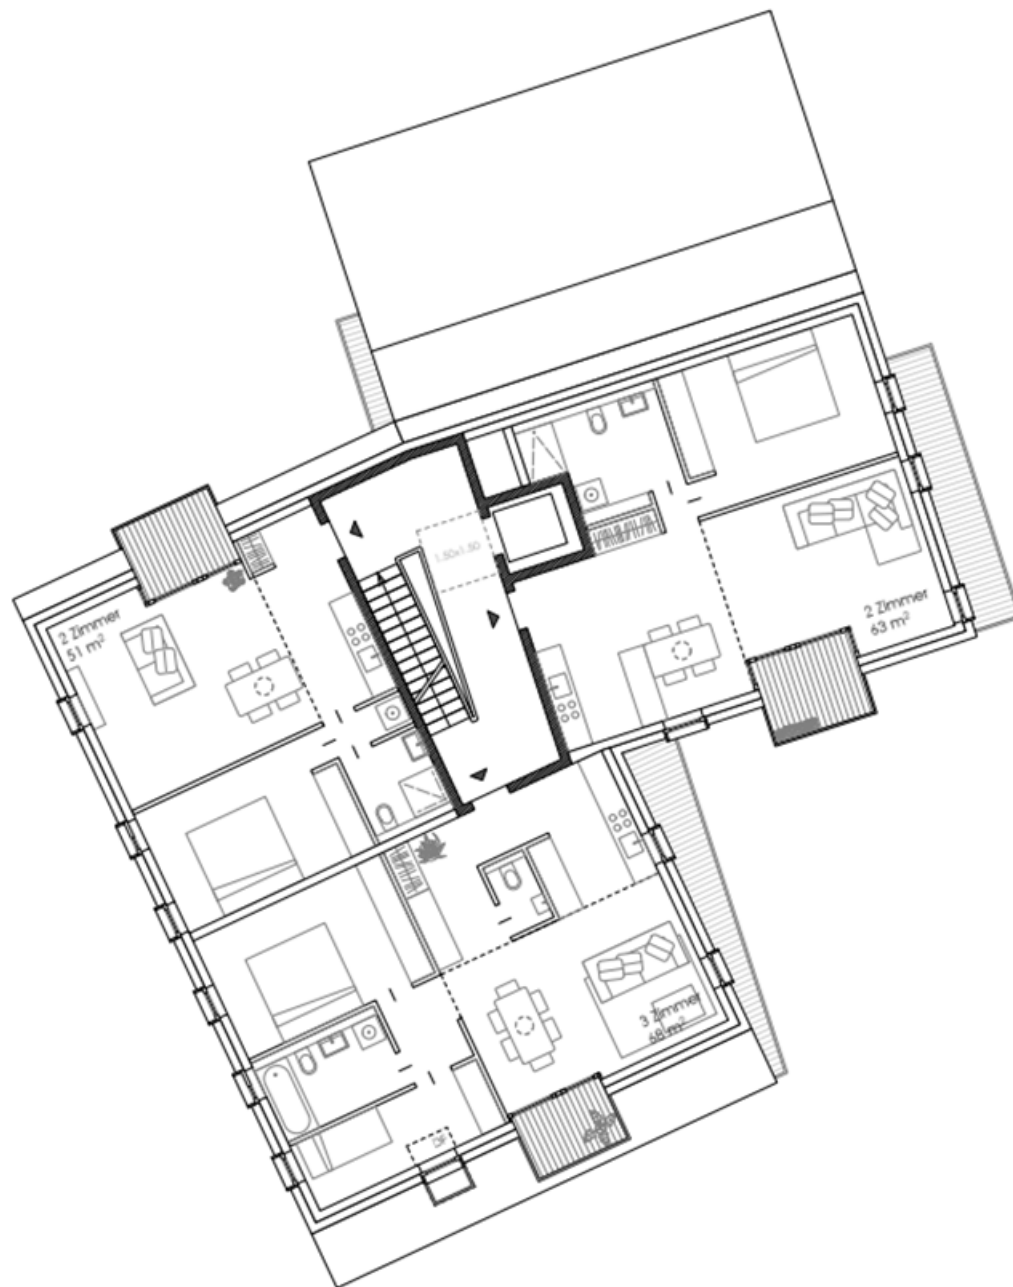

Grundriss Dachgeschoss - M 1:100

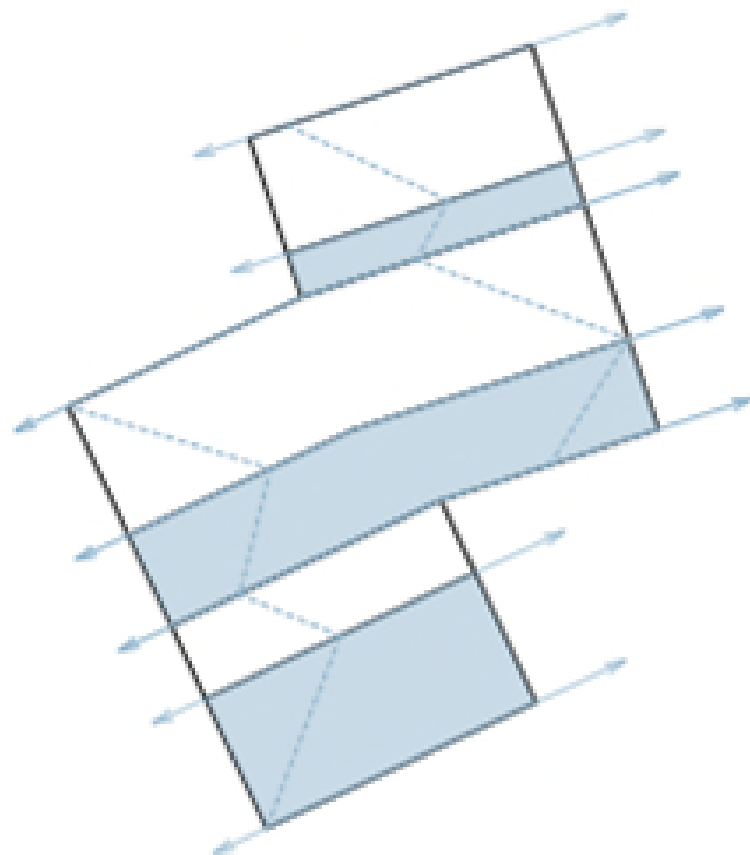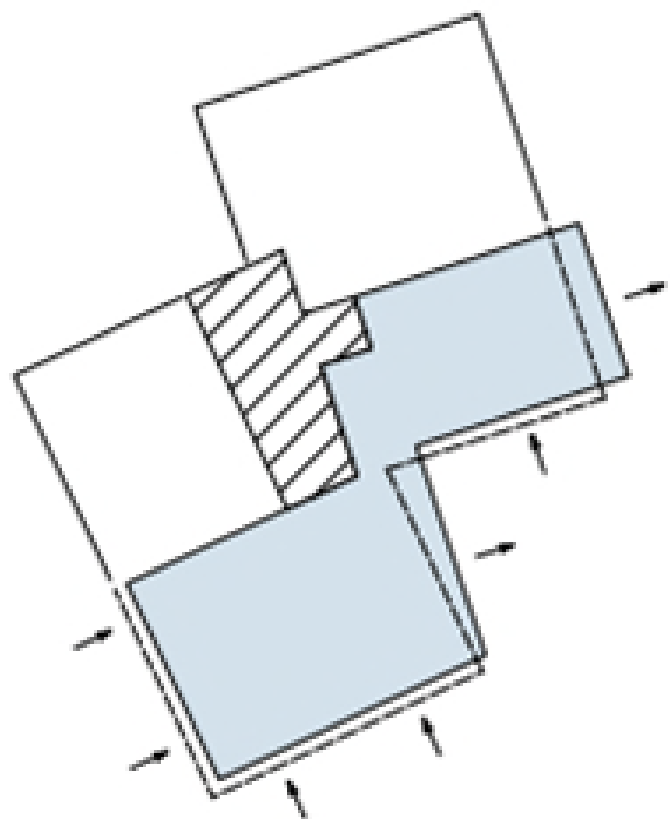

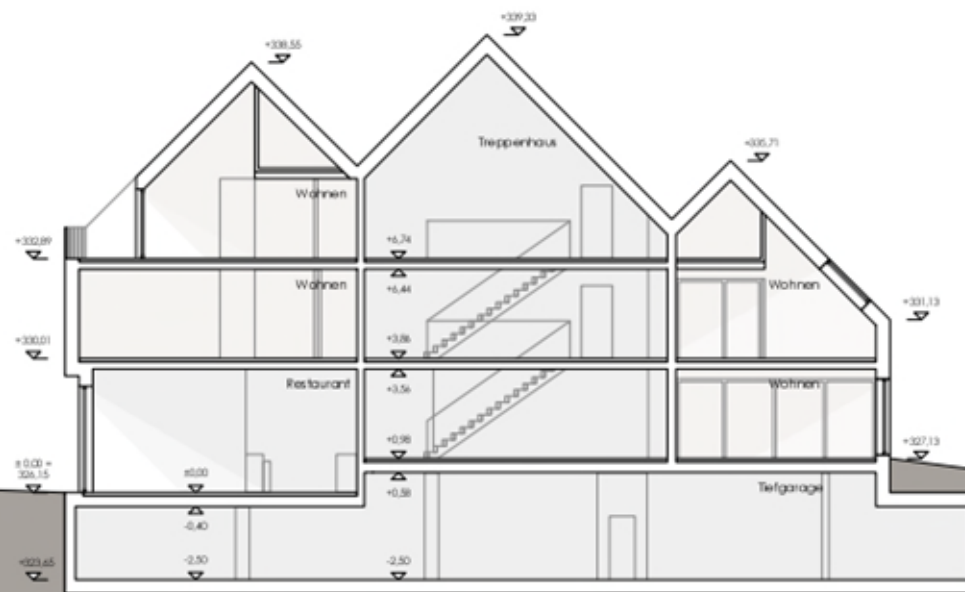


Schnitt A-A' M 1:100




Schnitt B-B' M 1:100

Stadthaus im Ortskern Hemmingen

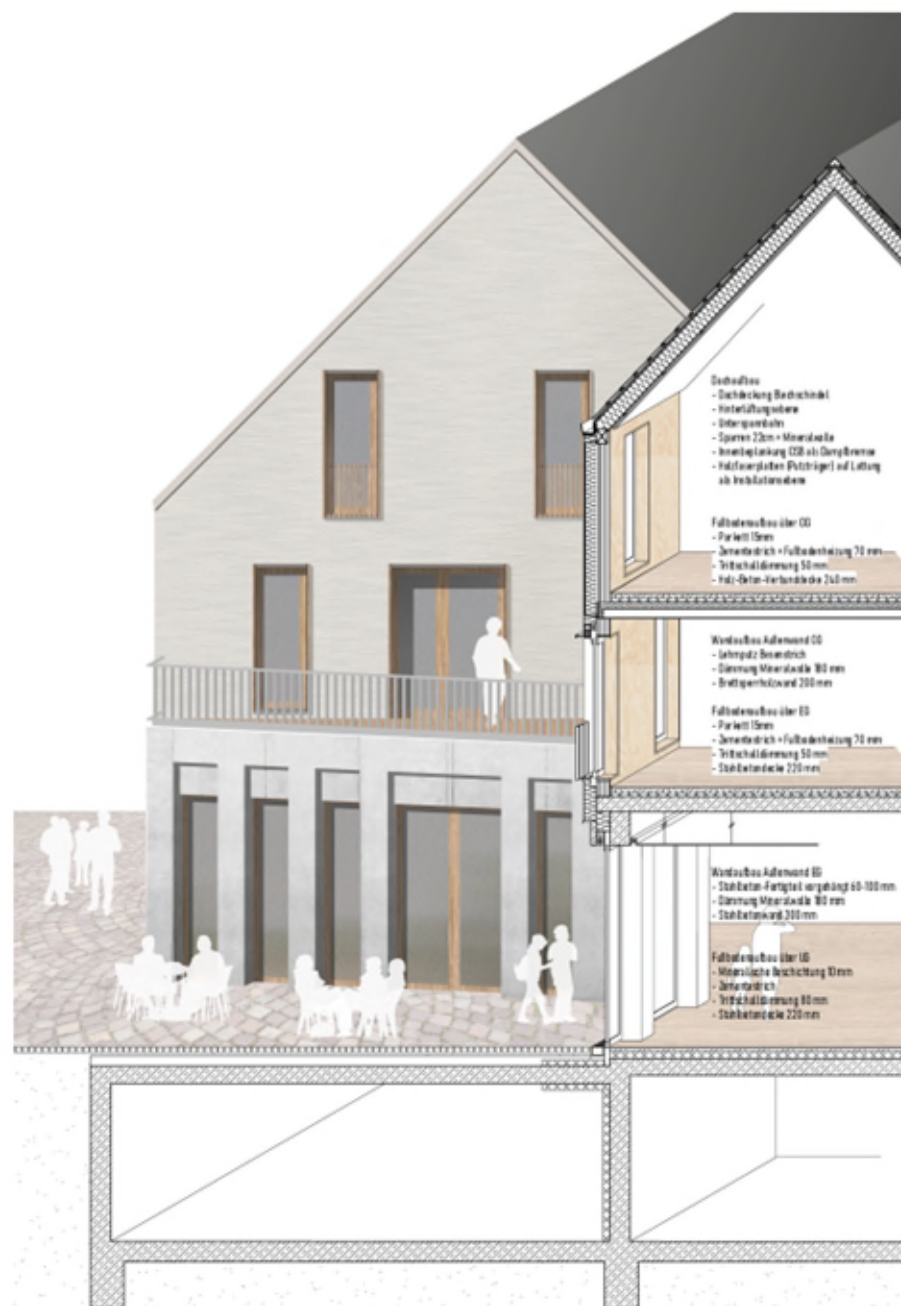

Fassade-Ausschnitt - M 1:50



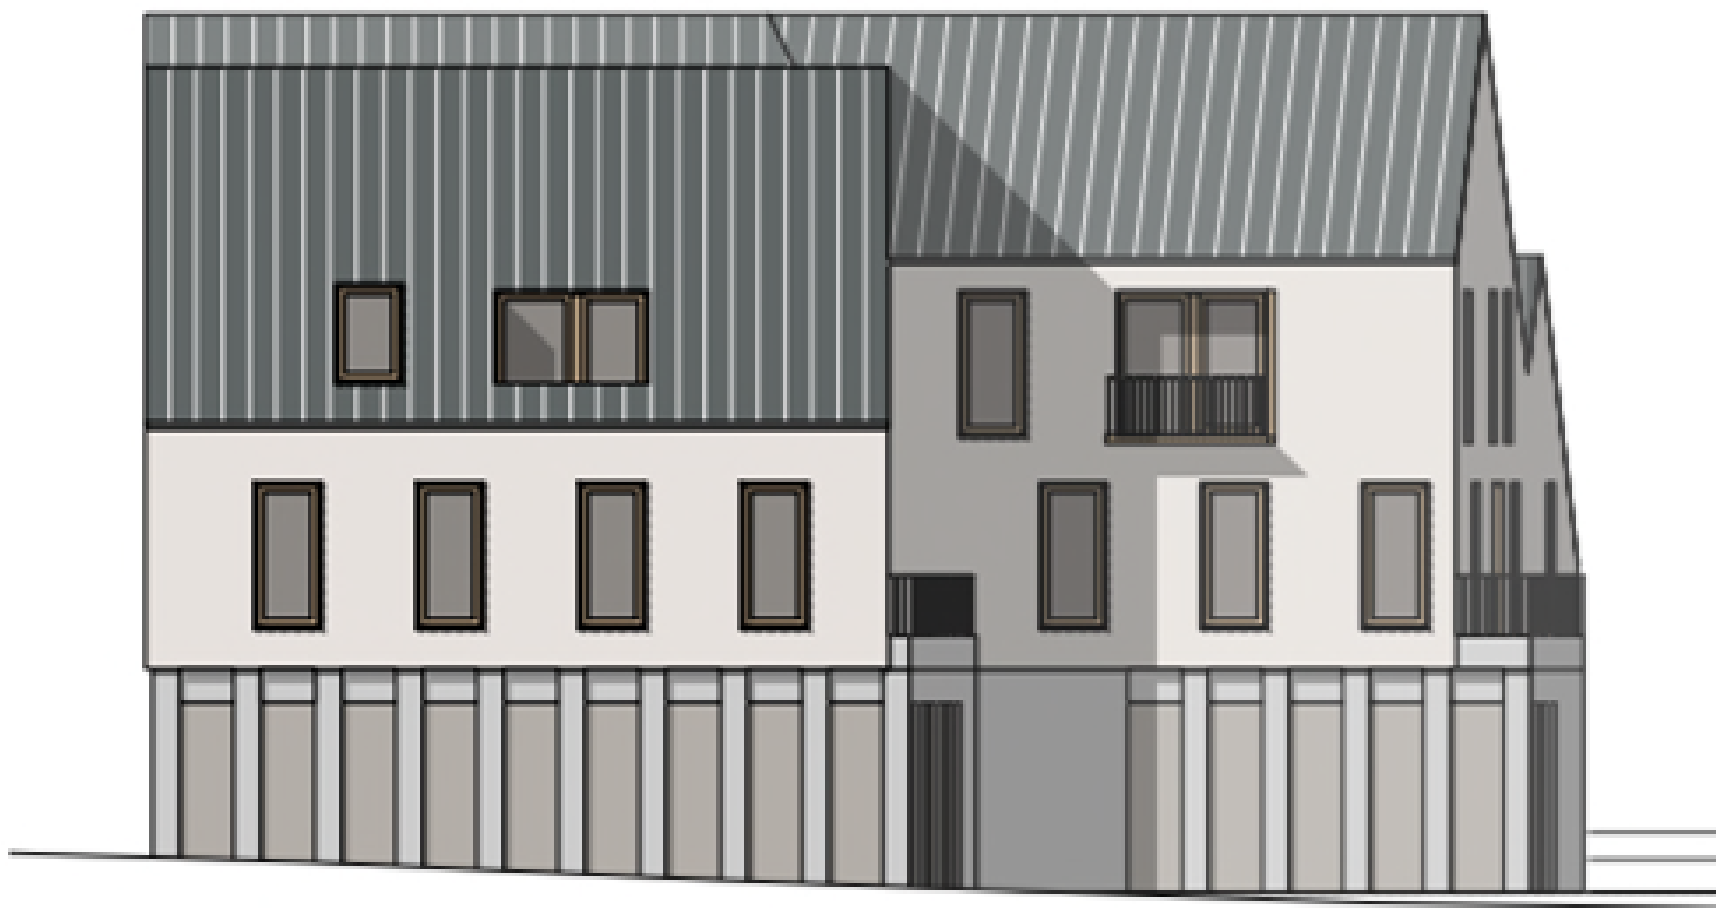

Ansicht Süd - M 1:100





Ansicht Ost - M 1:100



Ansicht Nord - M 1:100



Ansicht West - mit Umgebung - M 1:100

