


3. Platz:


Renovativ Bau GmbH+Co.KG

Kai Dongus, Freier Architekt BDA

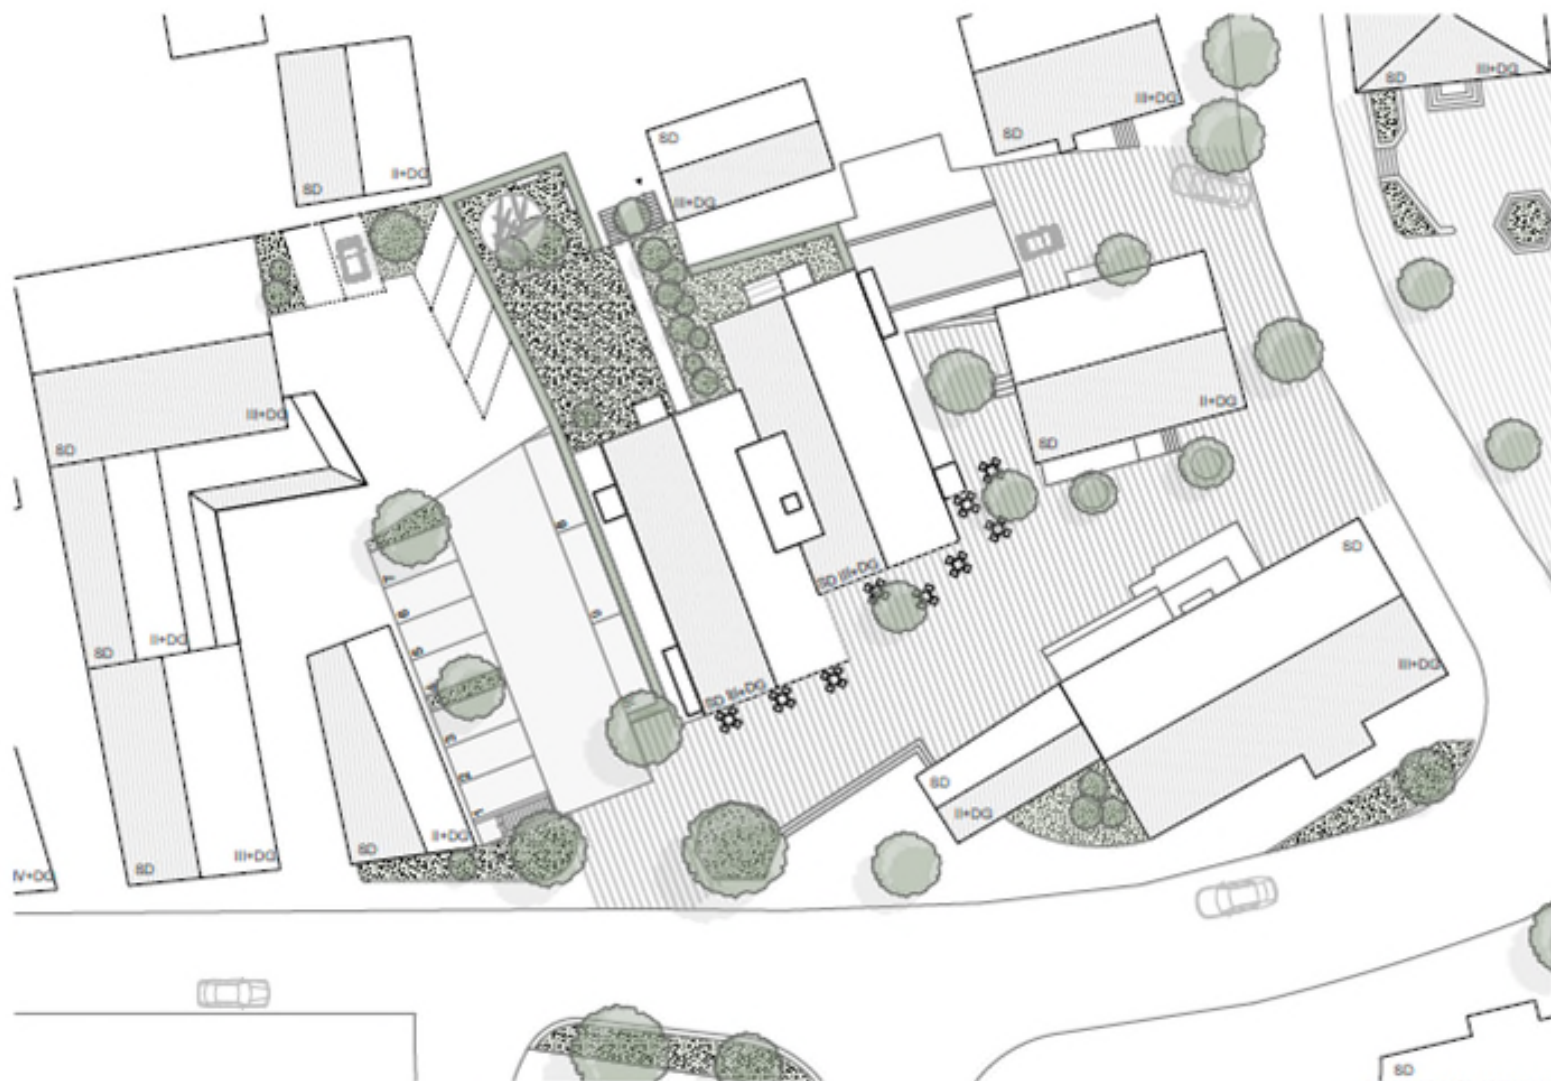


SD
LAGEPLAN_M 1:250




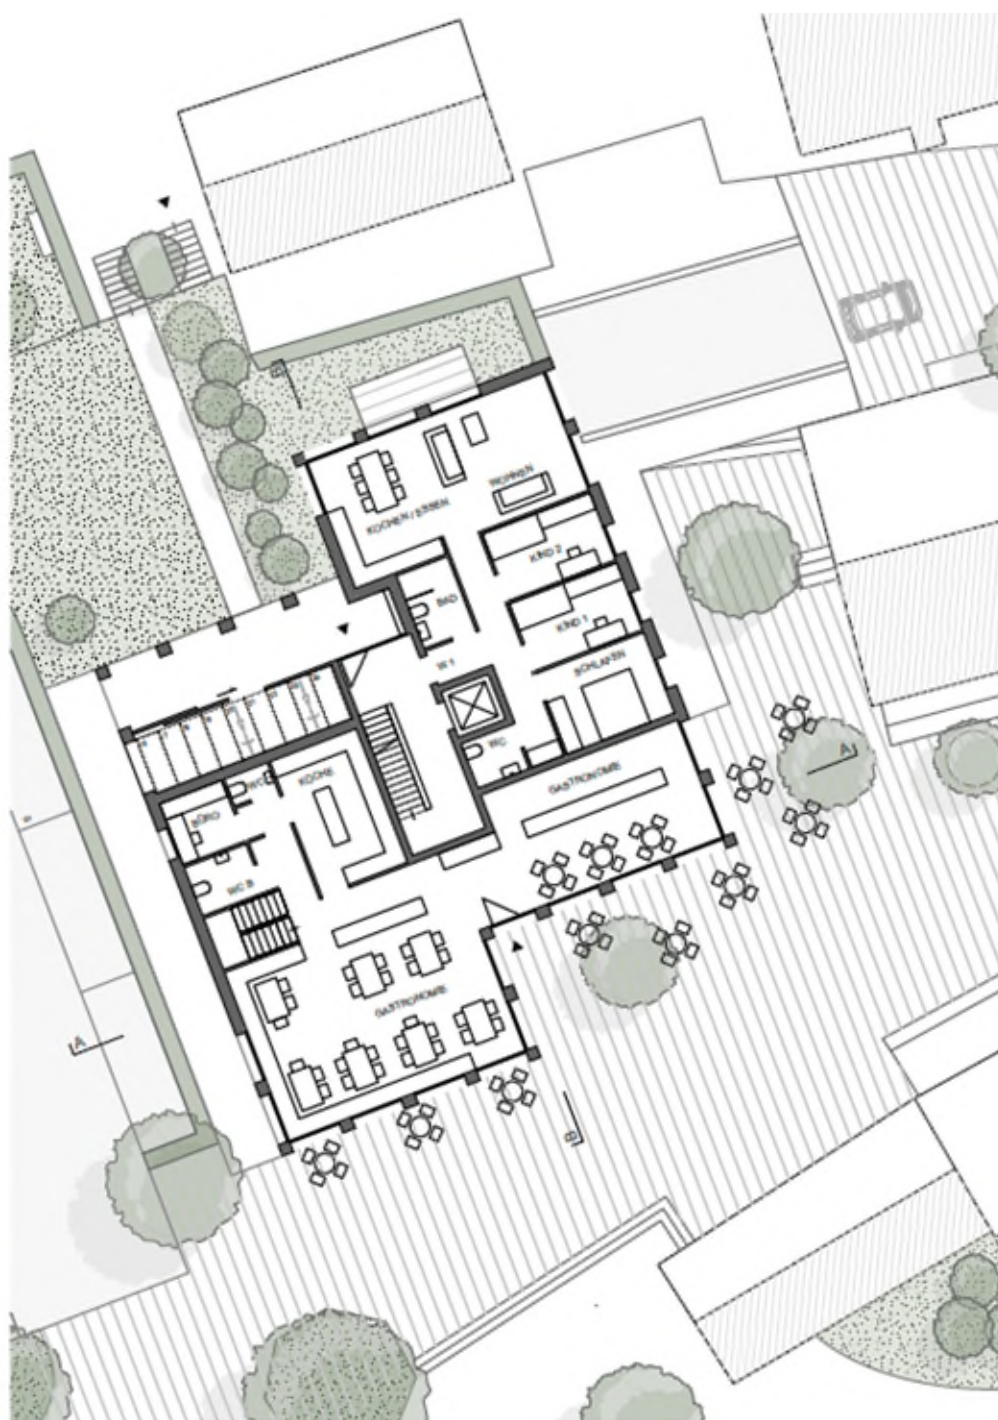




Grundriss 1.OG_M 1:100

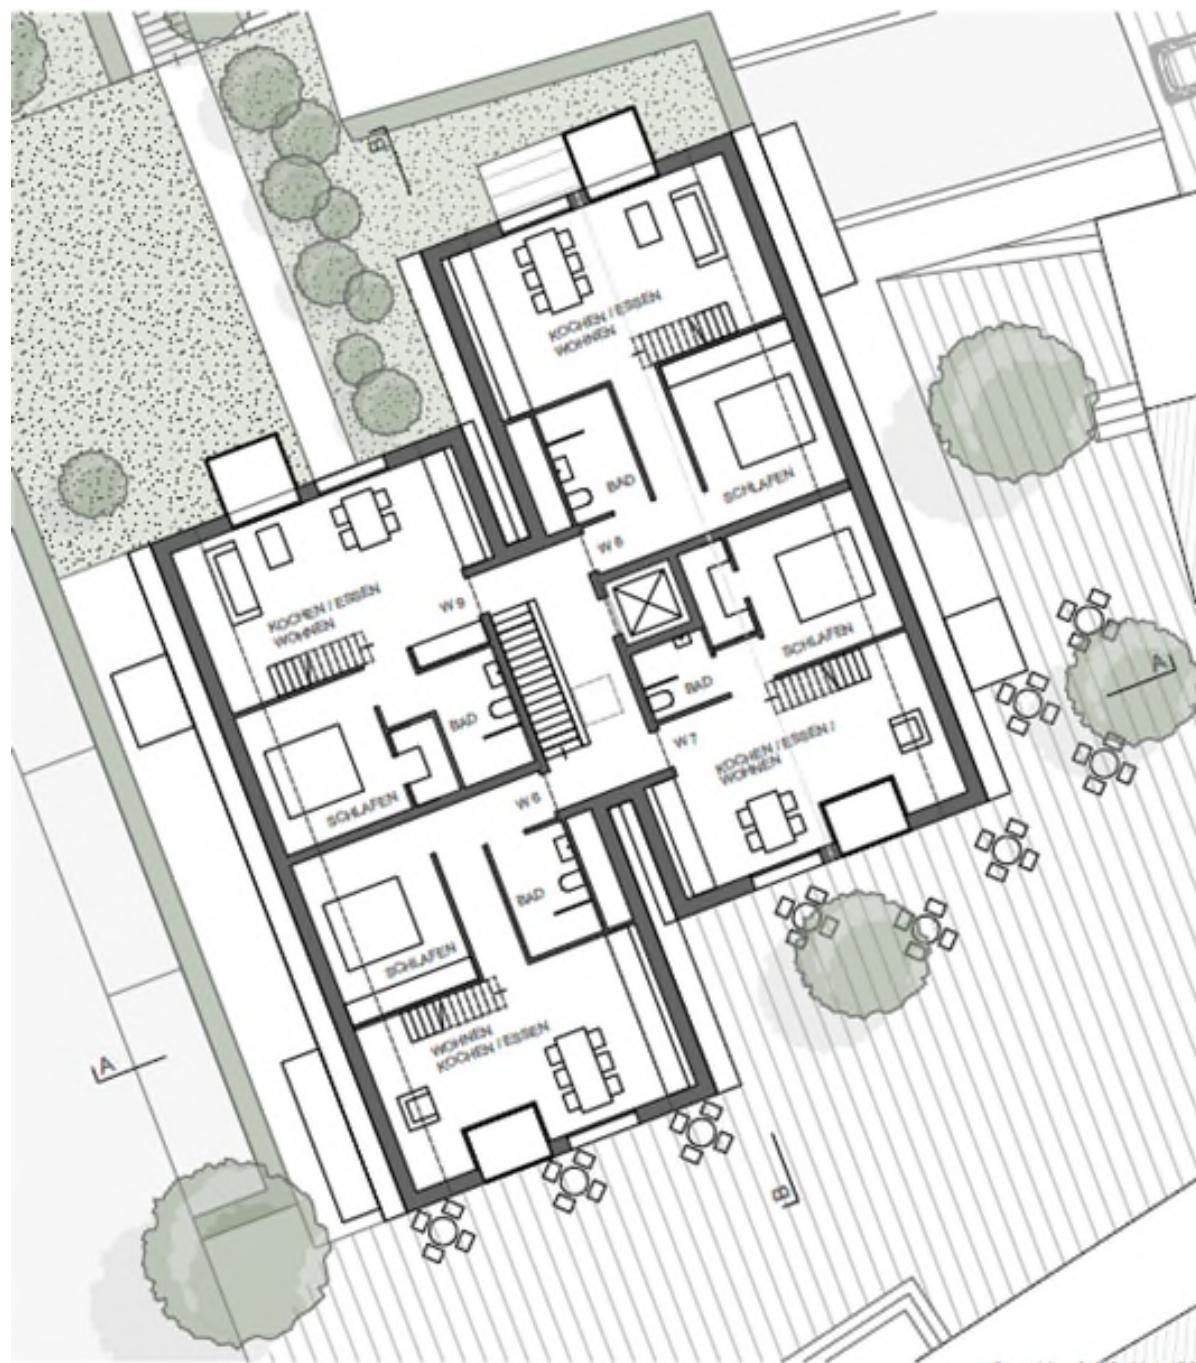

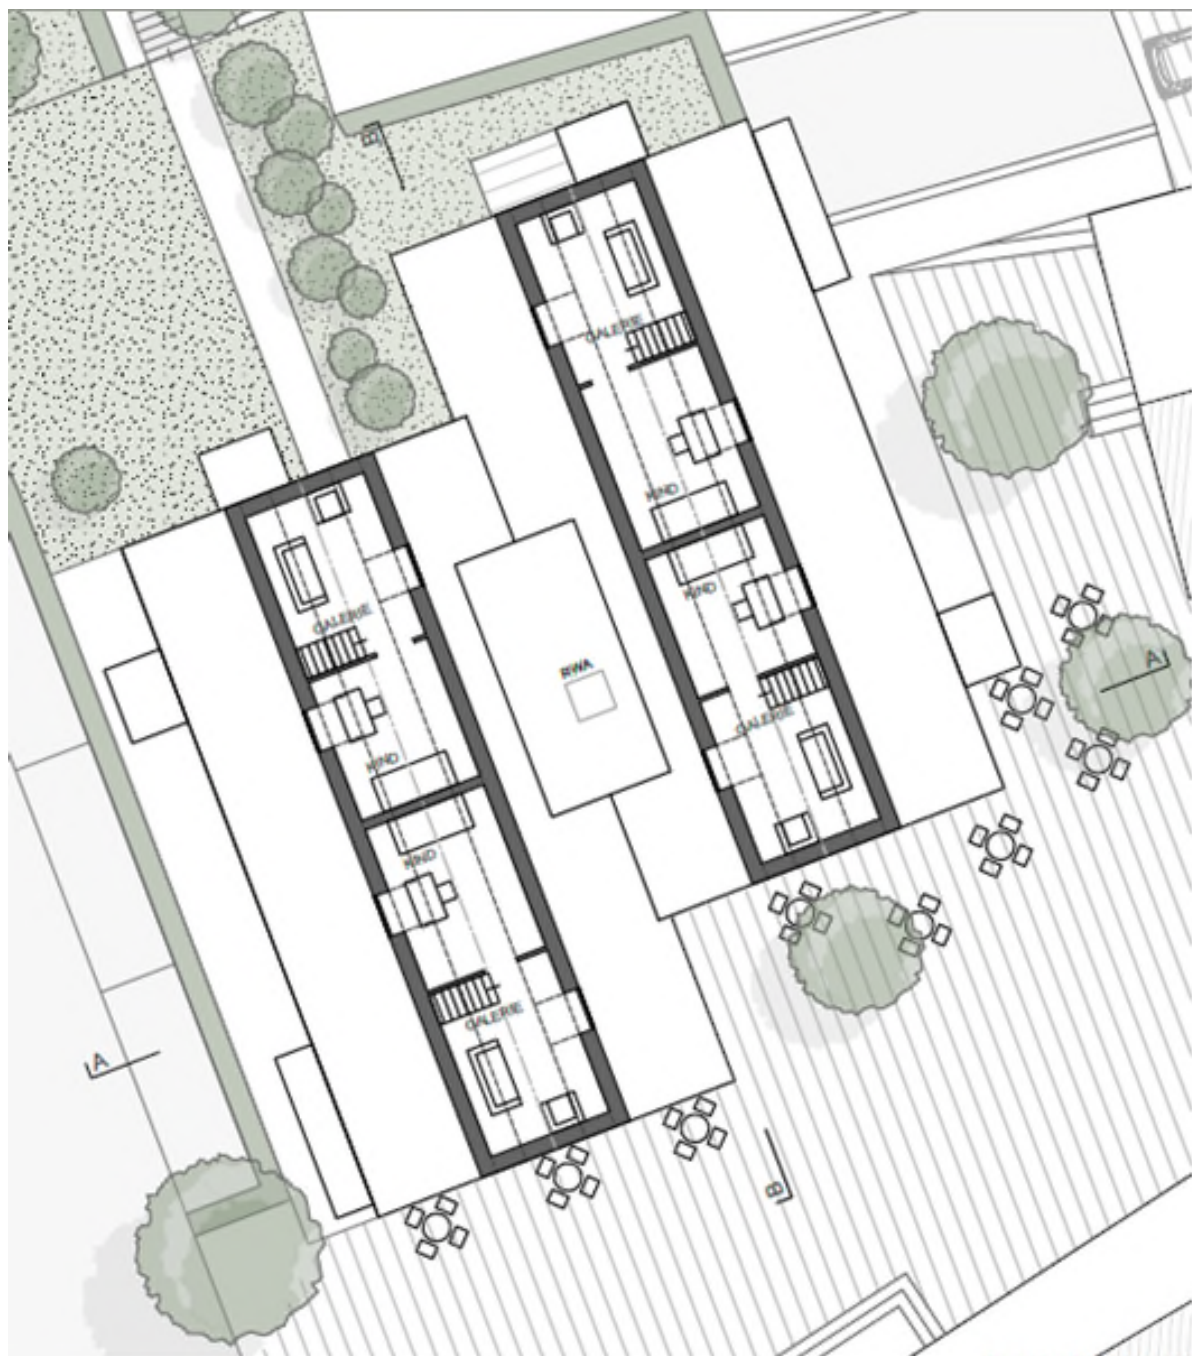



SCHNITT A-A_M 1:100

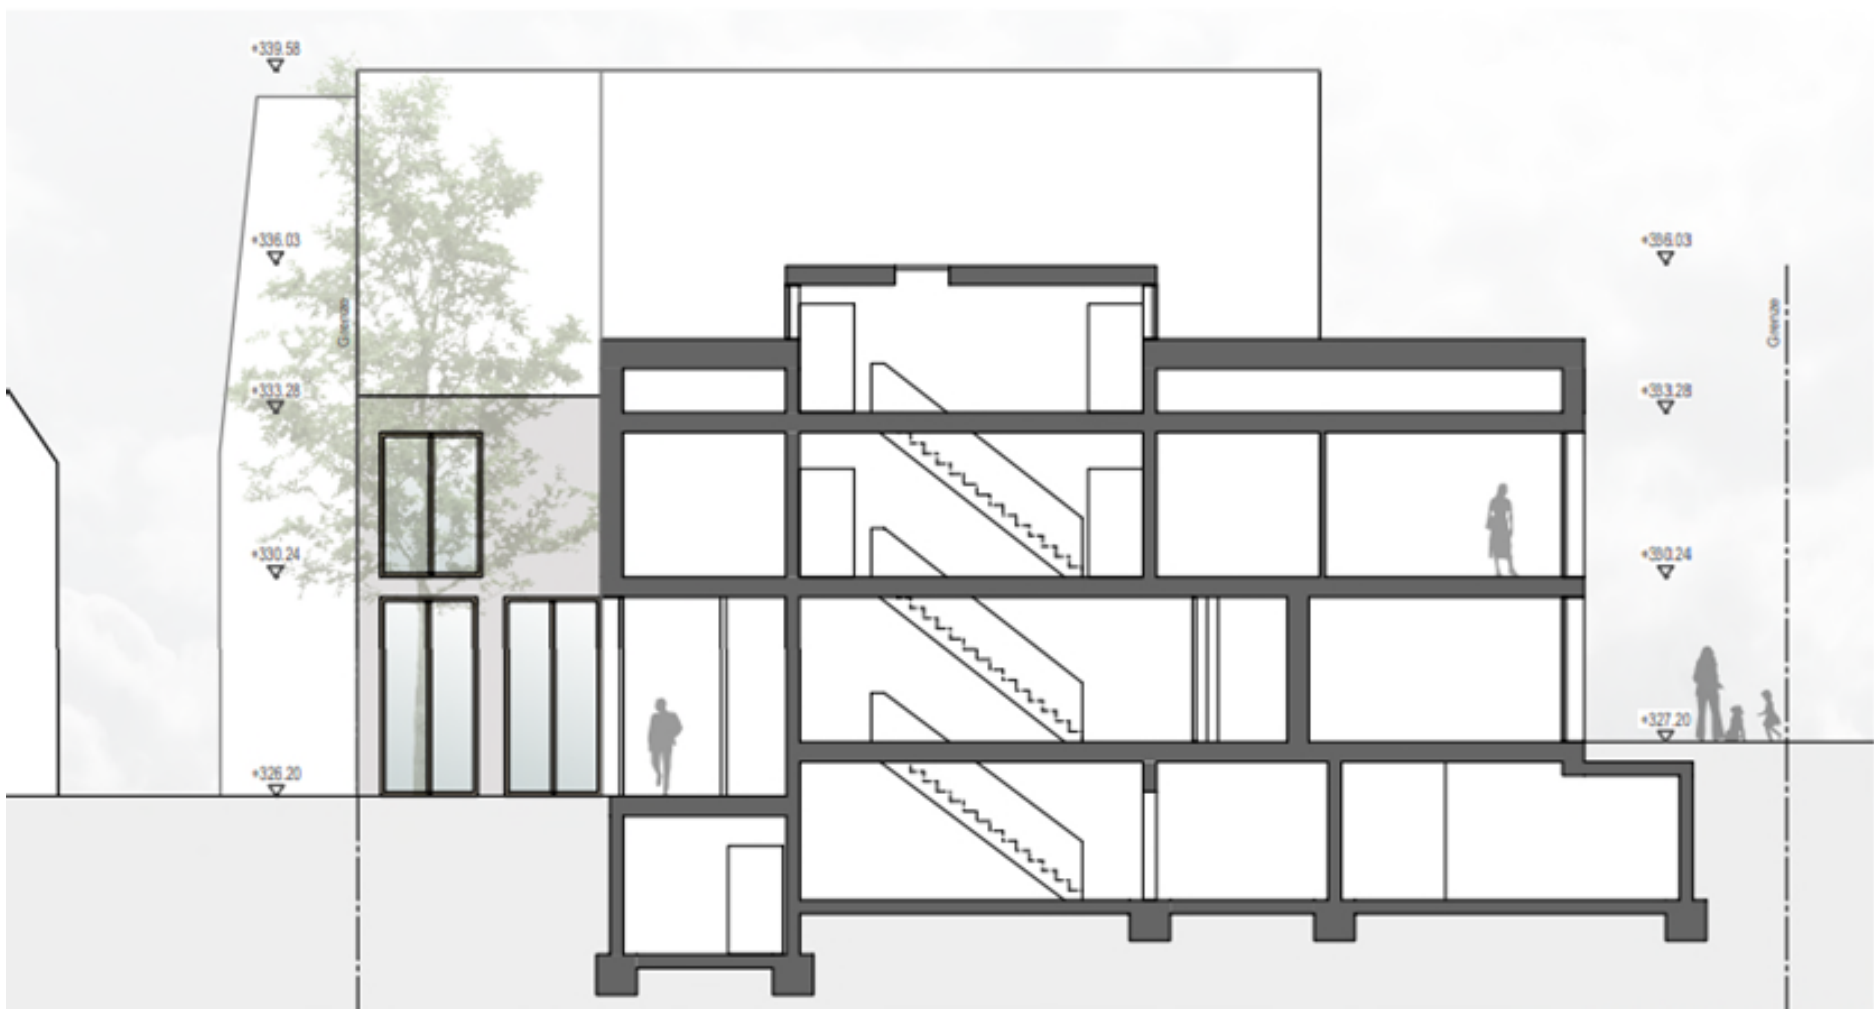

SNITT B-B_M 1:100



ANISCHT SUD_ M 1:100



ANISCHT NORD_ M 1:100




ANISCHT WEST_M 1:100



Ansicht Ost_M 1:100




Detail Ansicht_M 1:50

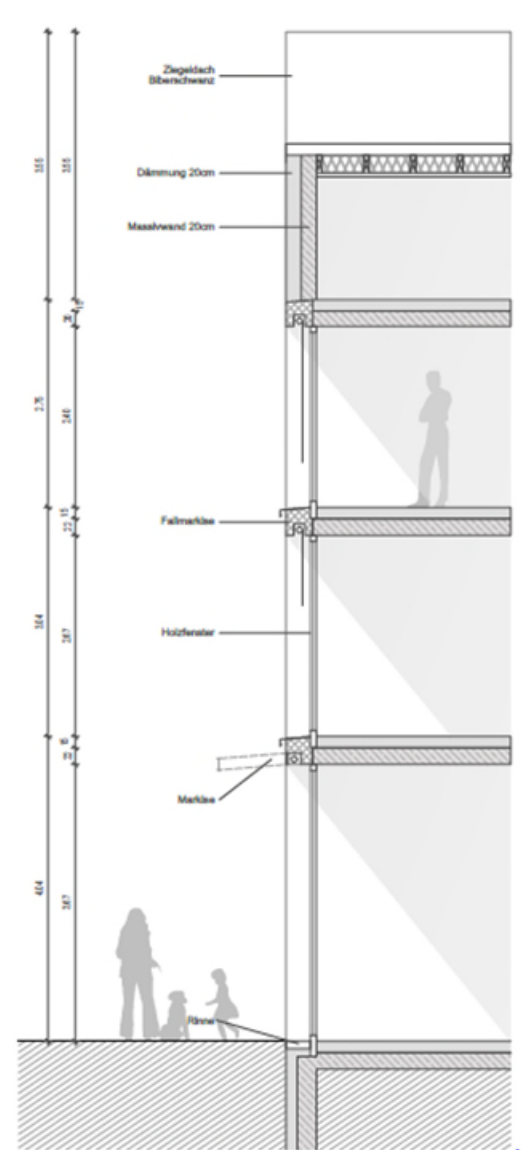

Detail Schnitt_M 1:50



SCHNITT A-A_M 1:100

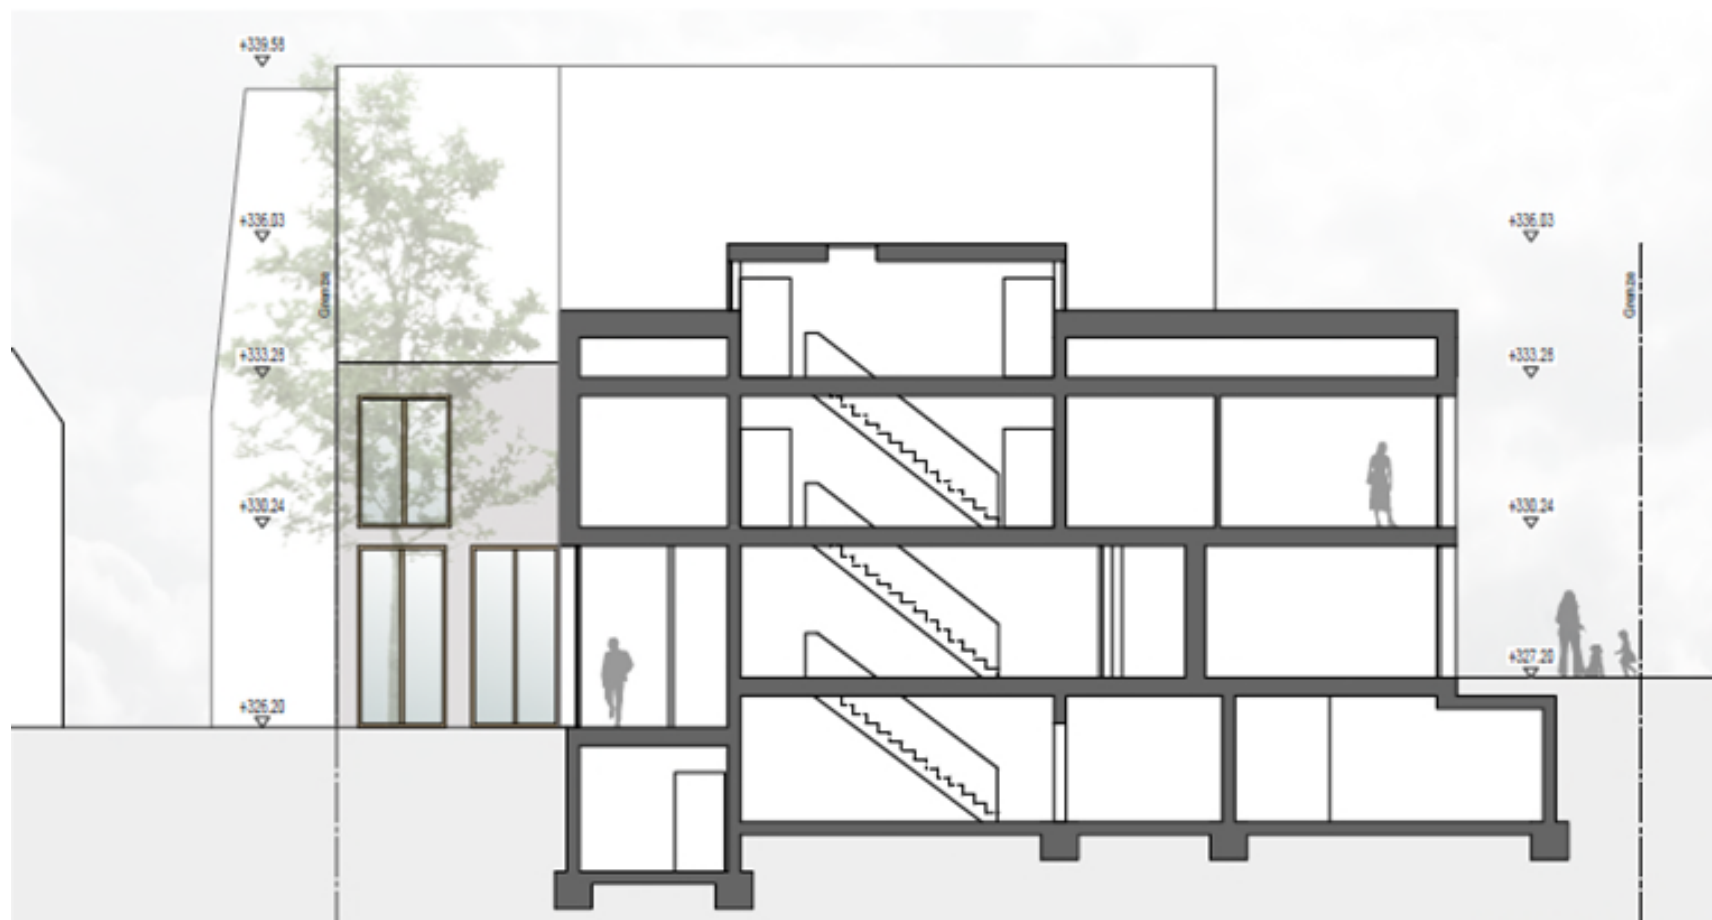

SCHNITT B-B_M 1:100

