


Grundriss

Schacht W4 - Variante 2: Anschluss an Sportpark
Betonfertigteilerschacht

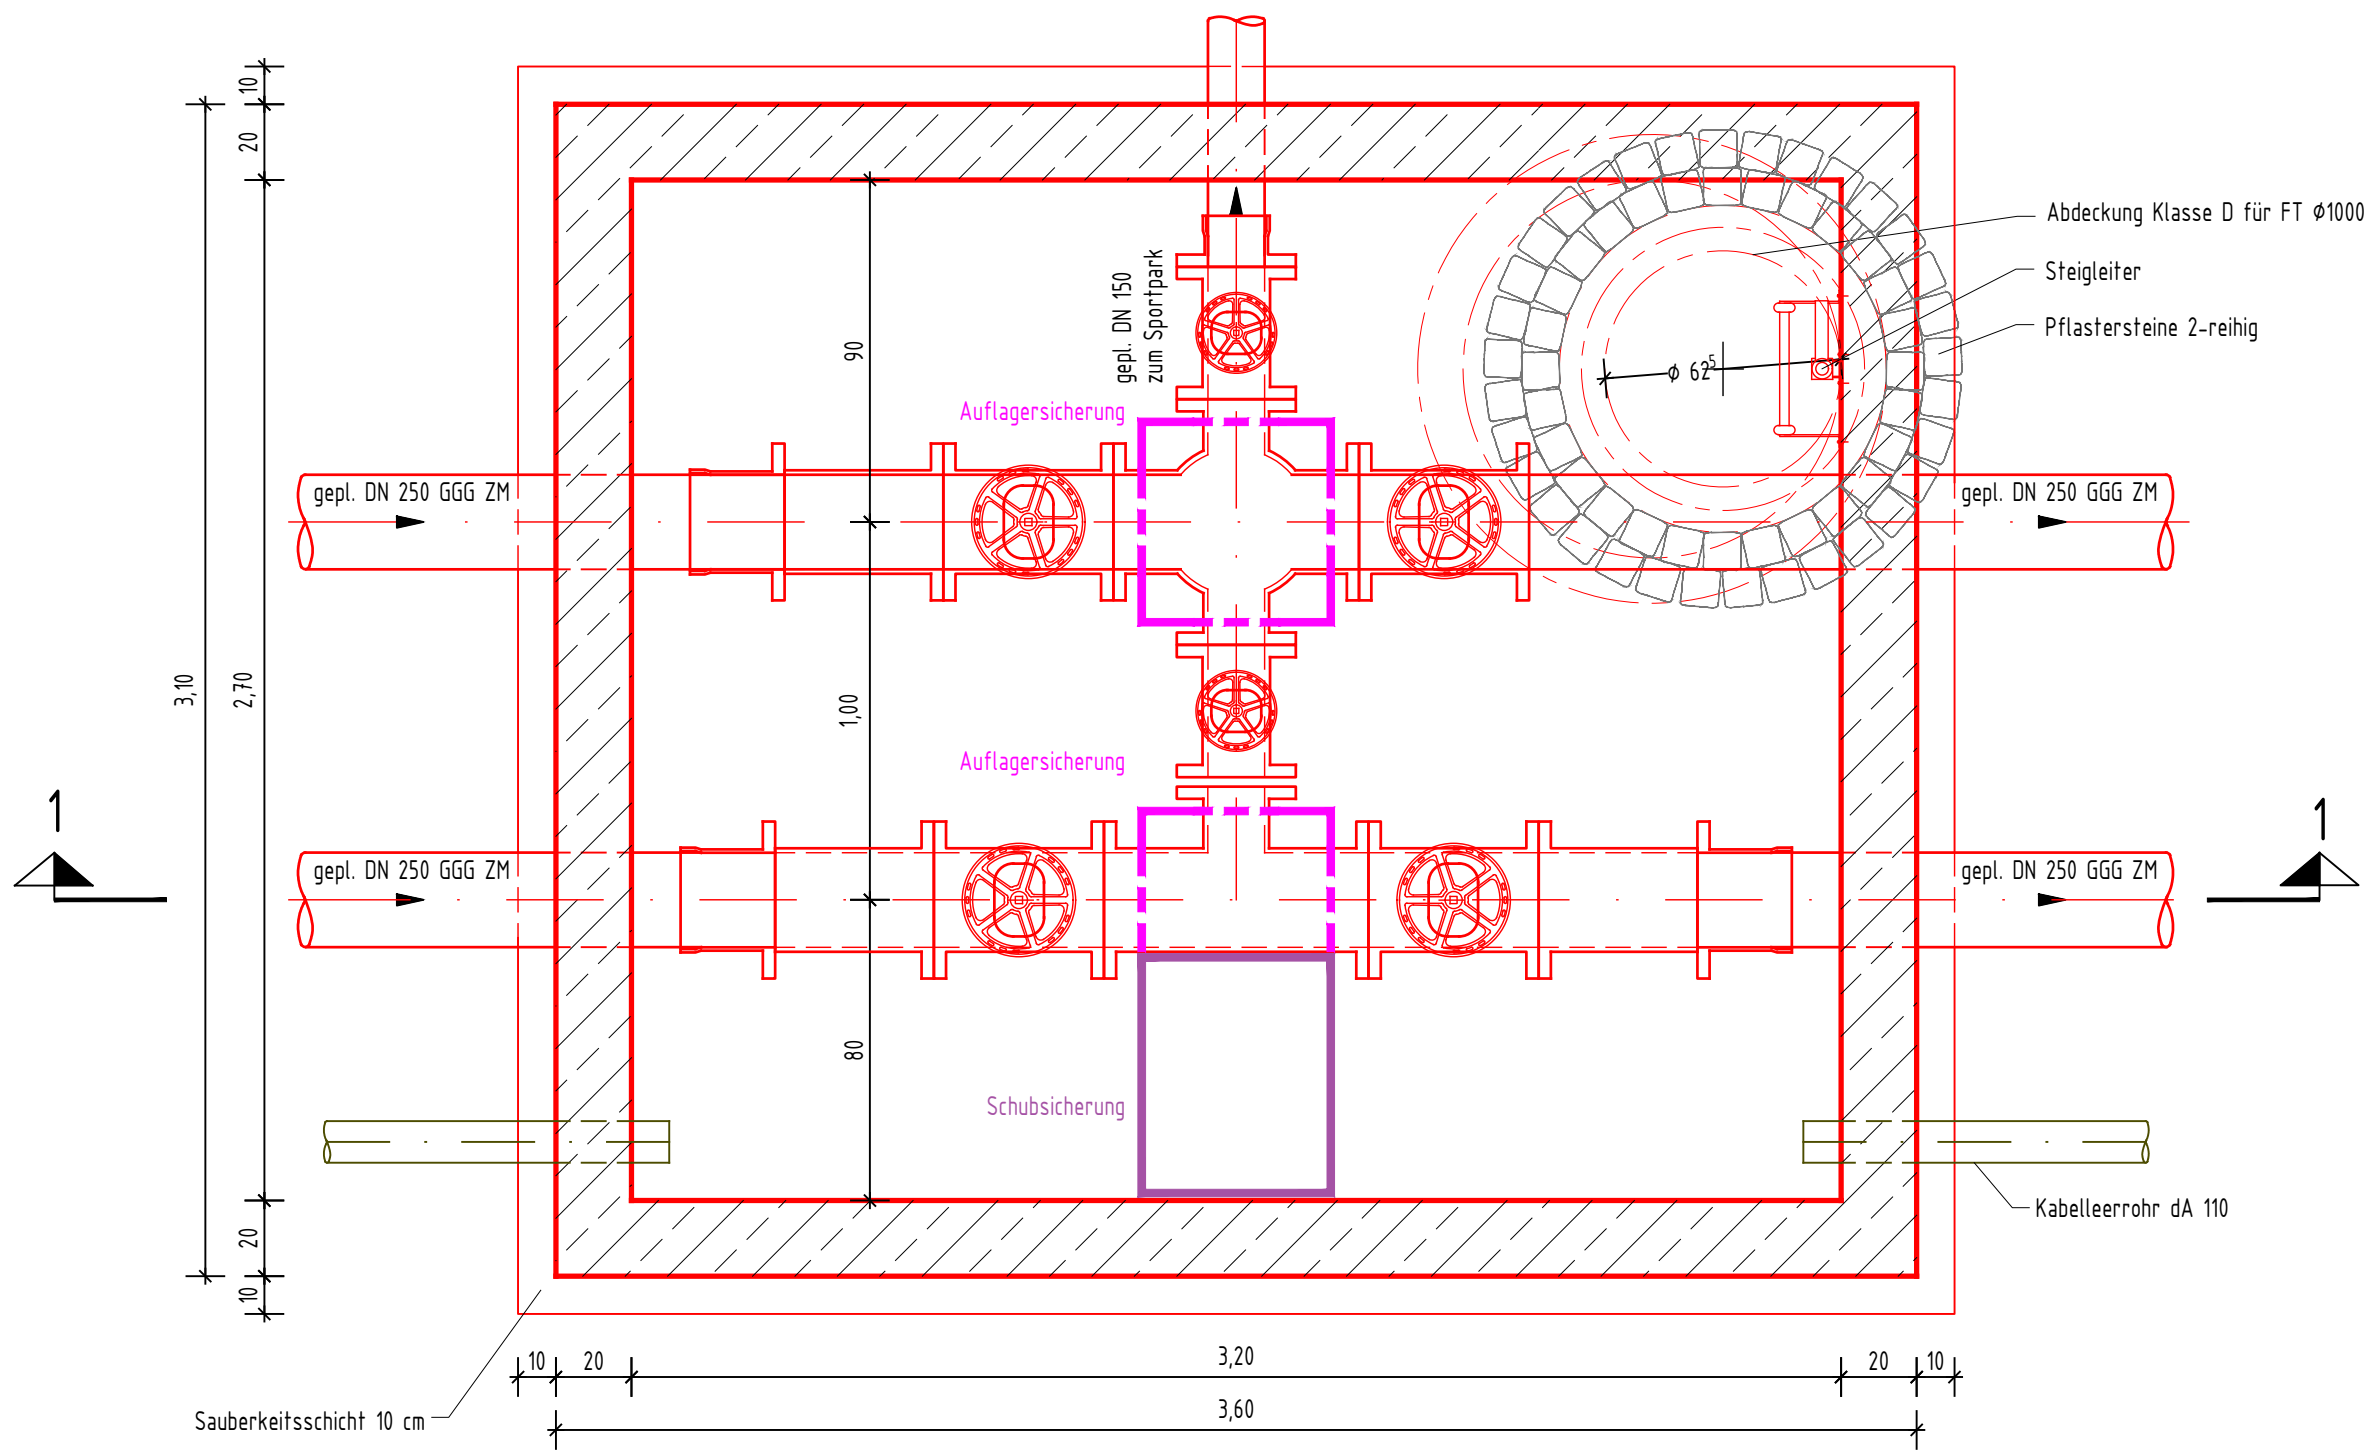


Legende:

- Bestand
- Abbruch
- Planung
- Auflagersicherung
- Schubsicherung
- Kabelleerrohr

22

Schnitt 1 - 1

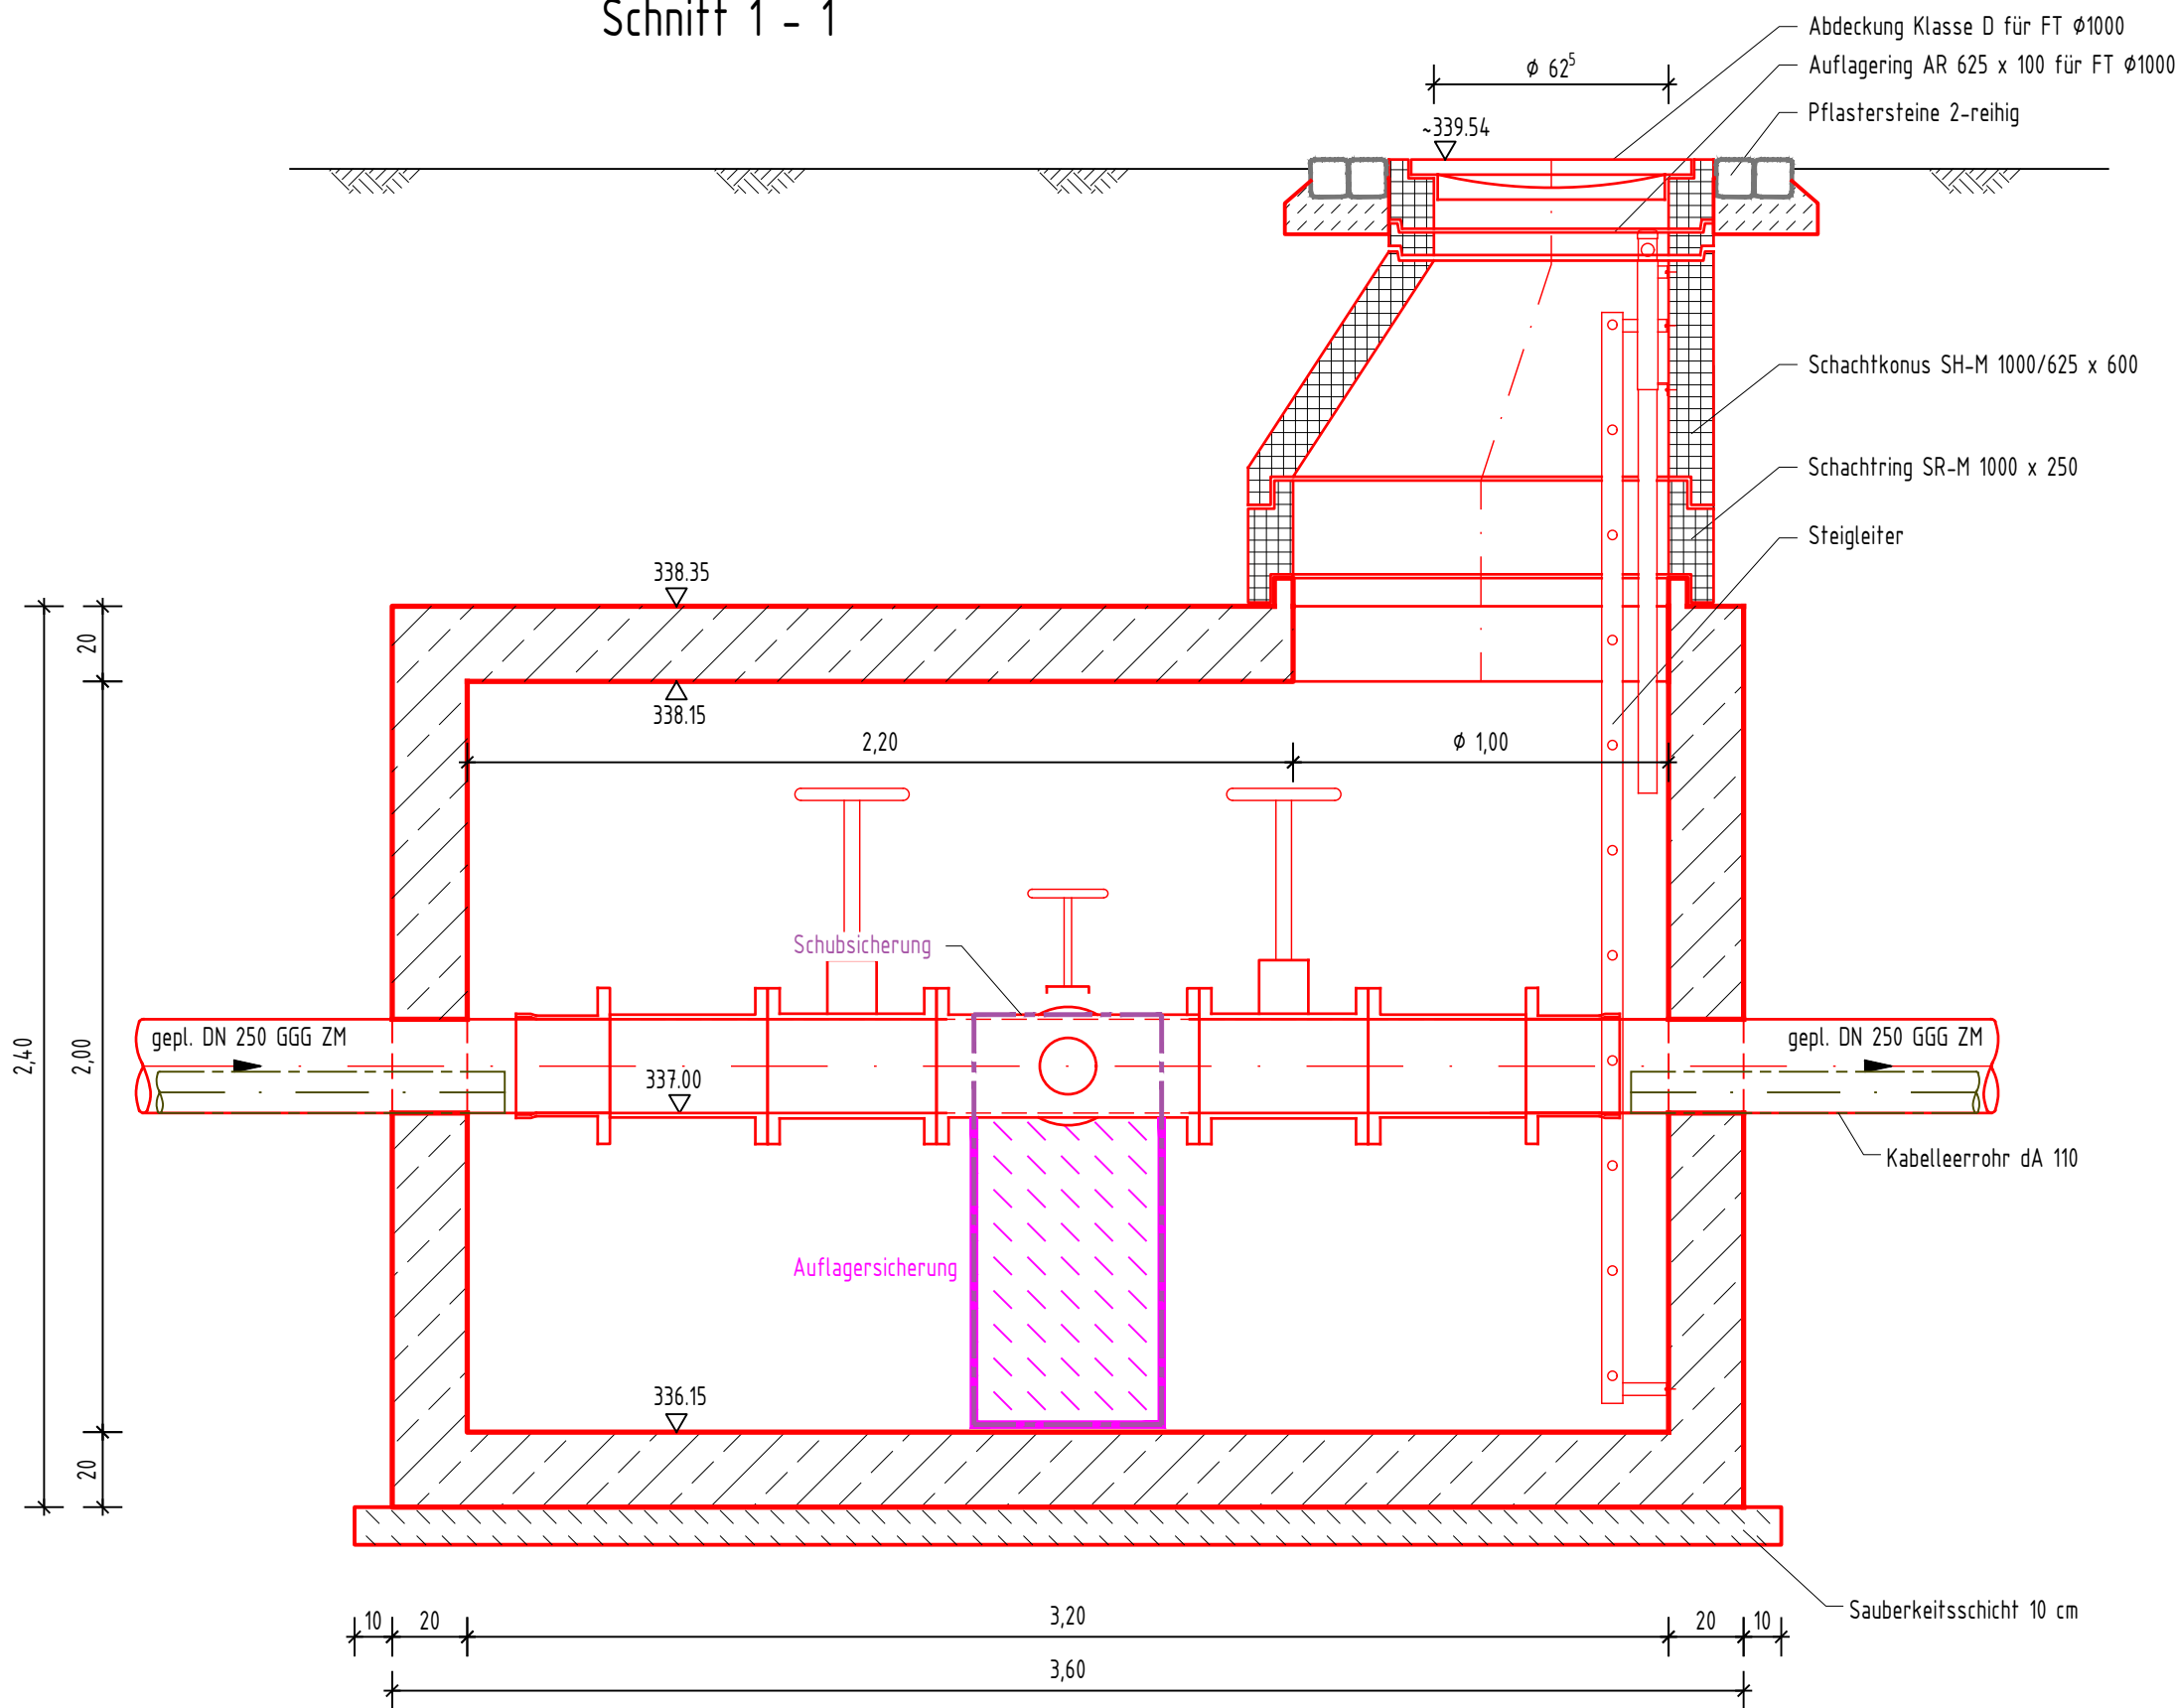

Anerkannt					
,den			Der Bauherr:		
Auftraggeber					
Landkreis Ludwigusburg Gemeinde Hemmingen					
Projekt					
Hauptwasserleitung					
Zeichnungsinhalt					
Schacht W4 - Variante 2 Grundriss und Schnitt 1 - 1					
VORABZUG VOM 25.02.2022					
	Datum	Name	Planungsstand / Maßstab	Kennzeichnung	
gez.	25.02.2022	TOP	Entwurfsplanung	Projekt-Nr.	1591-21-034_641-28
gepr.	25.02.2022	PWEI	1:20	Datei-Nr.	64128313_321.dwg
				Zeichnung-Nr.	320
SWECO GmbH Standort Friedlheimer Straße 3 70499 Stuttgart Deutschland					
T +49 (0)711 25707-0 F +49 (0)711 25707-57 E stuttgart@sweco-gmbh.de W www.sweco-gmbh.de					
Standort Hölzlestraße 11 72336 Balingen Deutschland					
T +49 (0)7433 90469-0 F +49 (0)7433 90469-9 E balingen@sweco-gmbh.de W www.sweco-gmbh.de					
Blattgröße: 590 / 530					