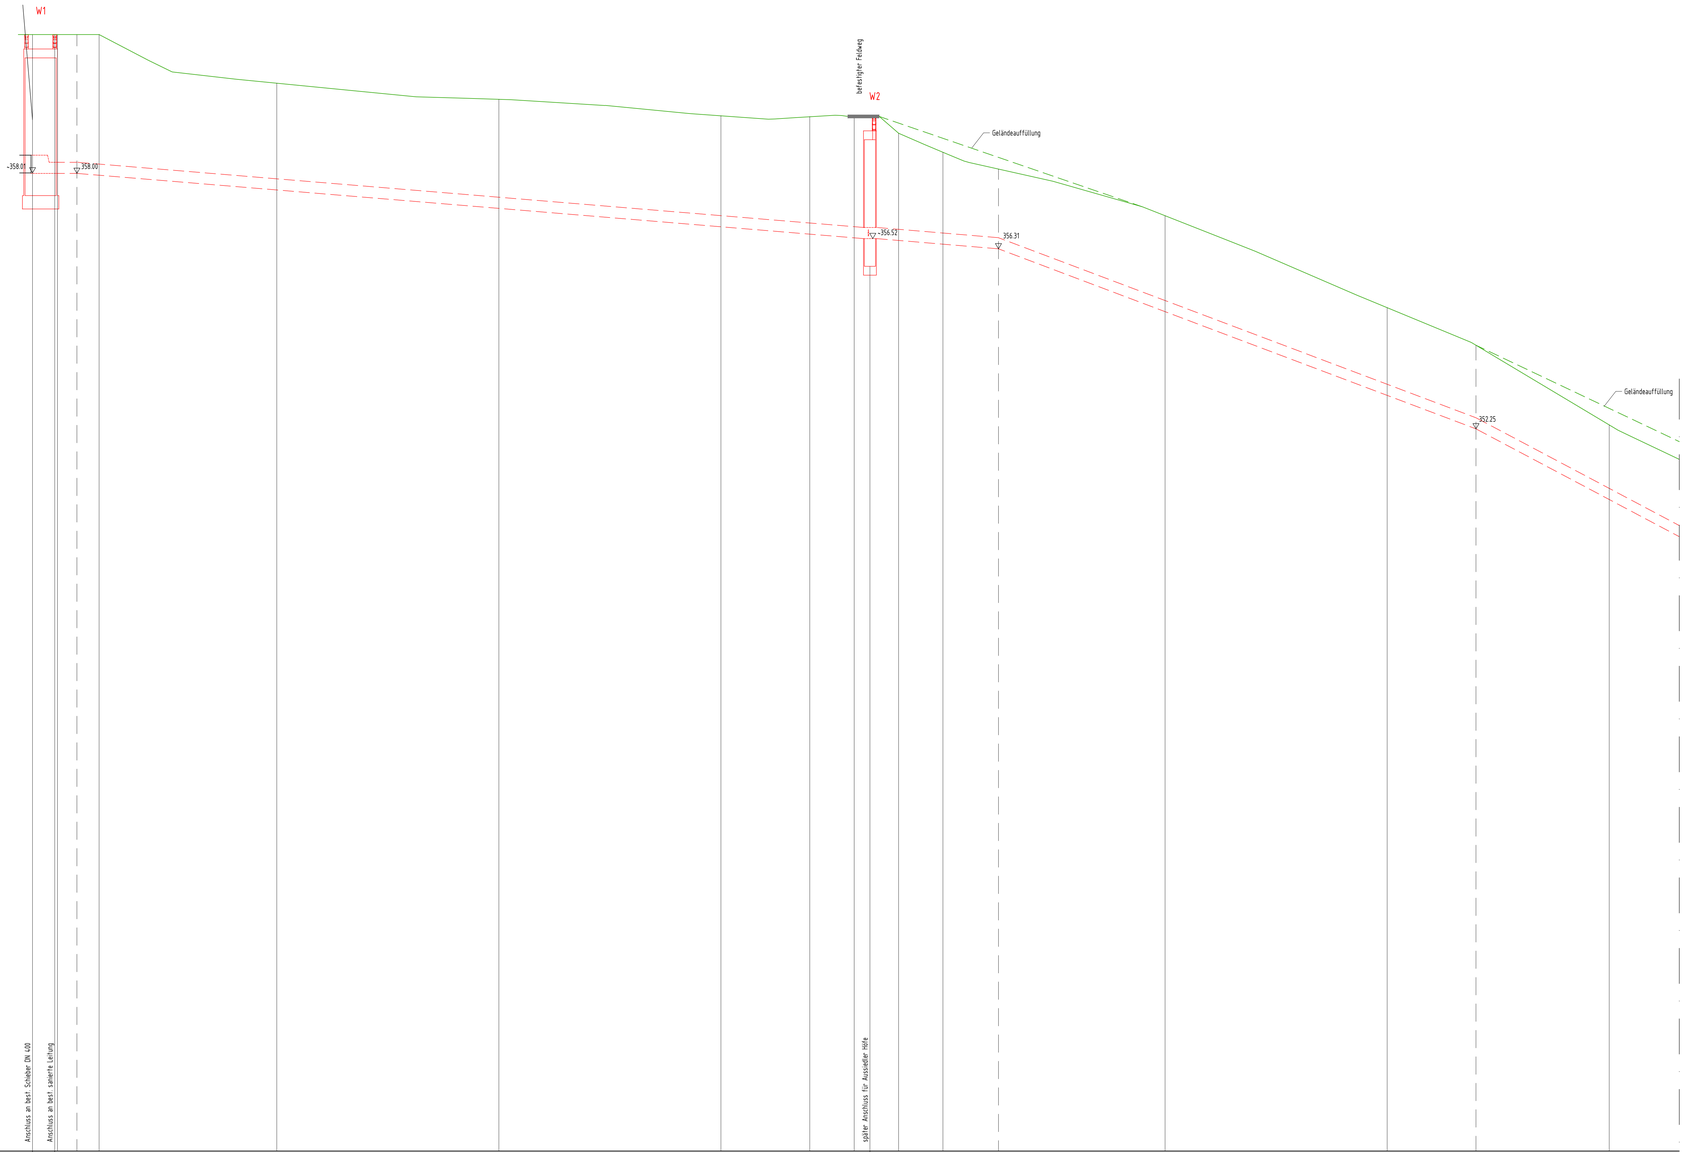
W1
befestigter Feldweg
W2
Geländeauffüllung
Geländeauffüllung
-358.00
358.00
356.52
356.31
352.25
336.00 müNN
Anschluss an best. Schieber DN 400
Anschluss an best. gekürzte Leitung
Später Anschluss für Ausseifer Höhe

| | | |