Grundriss

Schacht W1 - Variante 1: Anschluss an best. sanierte Leitung

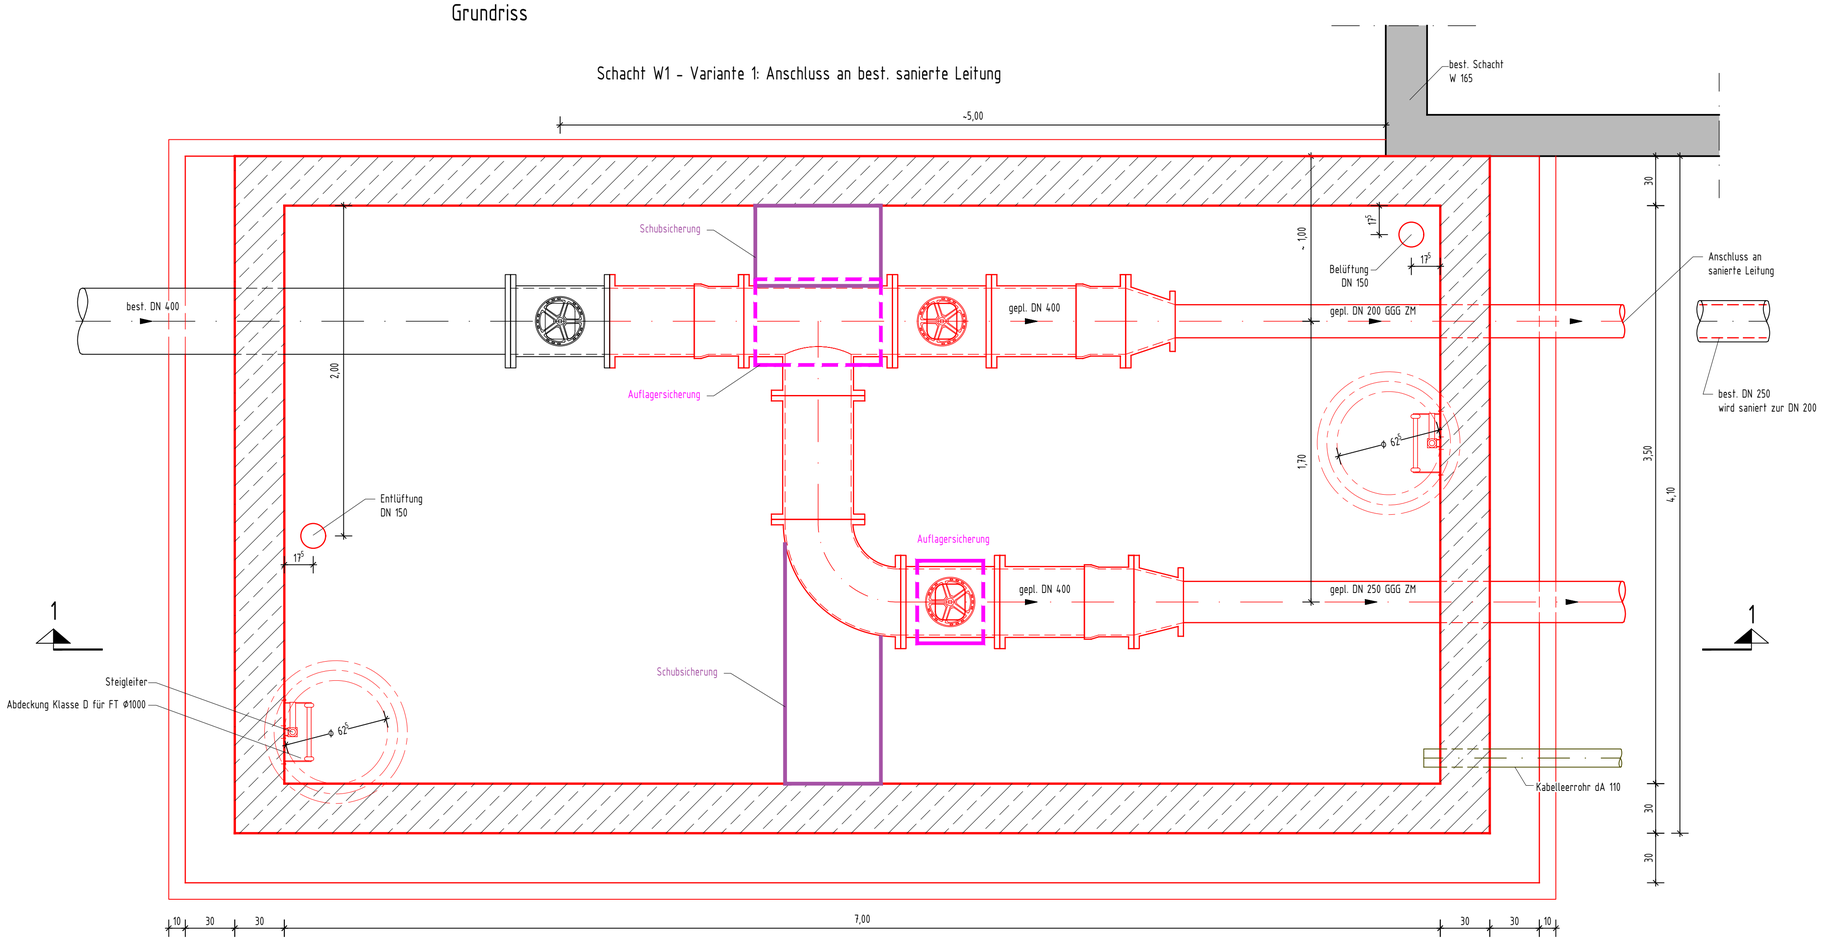

Schnitt 1 - 1

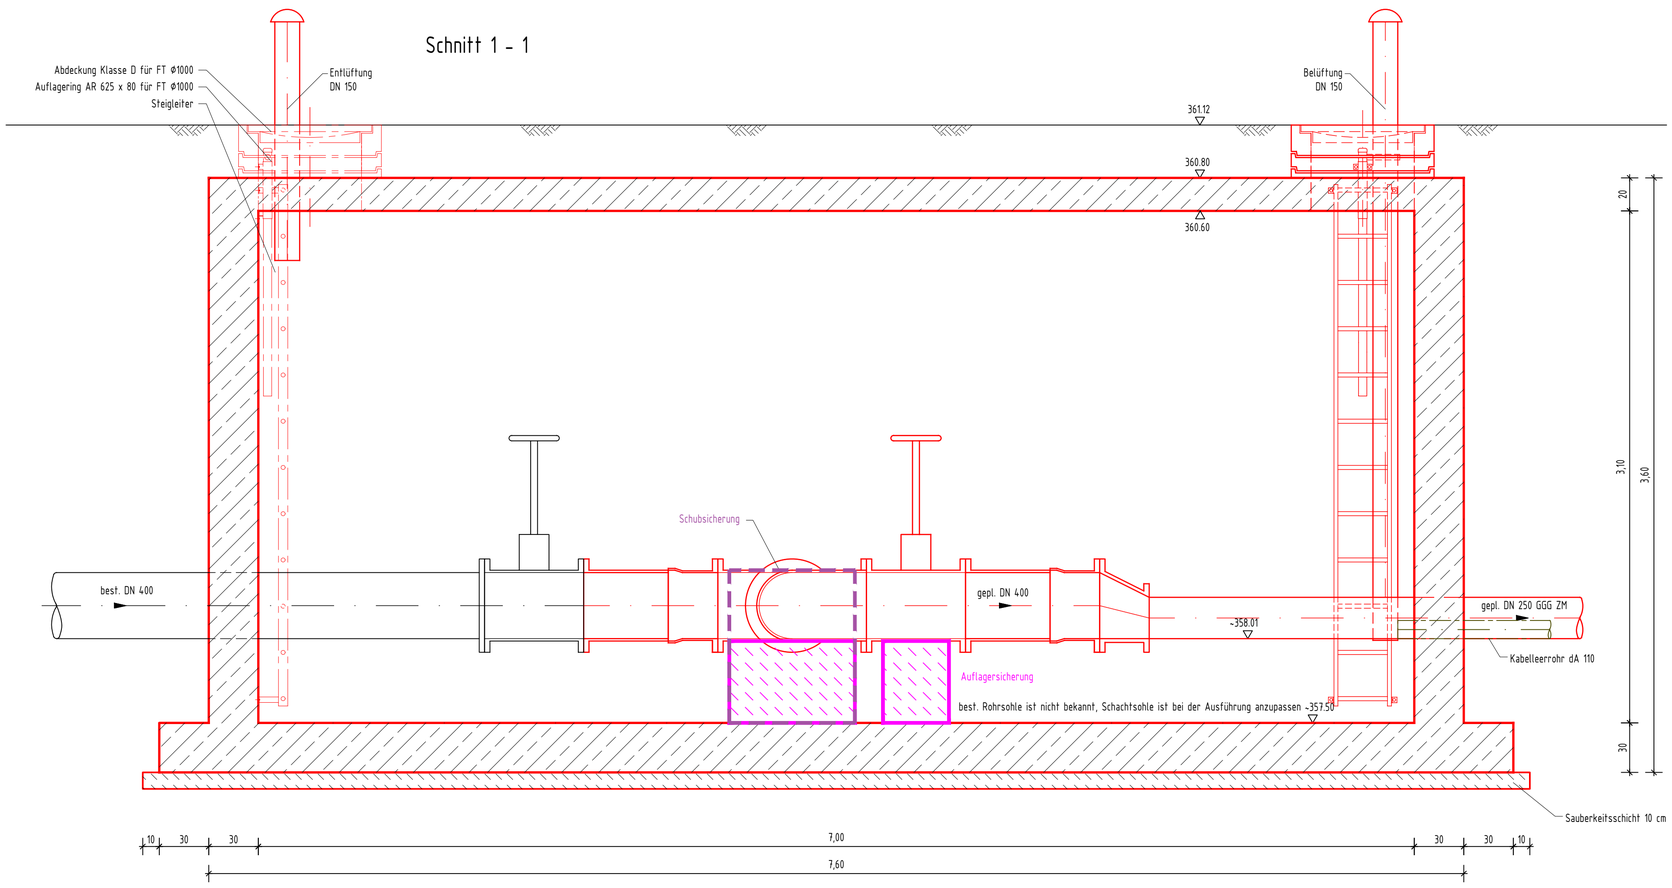

15

Legende:

- Bestand
- Abbruch
- Planung
- Auflagersicherung
- Schubsicherung
- Kabelleerrohr

Anerkannt

,den Der Bauherr:

Auftraggeber

Landkreis Ludwigusburg
Gemeinde Hemmingen

Projekt

Hauptwasserleitung

Zeichnungsinhalt

Schacht W1 - Variante 1
Grundriss und Schnitt 1 - 1

VORABZUG VOM 25.02.2022

	Datum	Name	Planungsstand / Maßstab		Kennzeichnung	
gez.	25.02.2022	TOP	Entwurfsplanung	Projekt-Nr.	1591-21-034_641-28	
				Datei-Nr.	64128313_321	.dwg
gepr.	25.02.2022	PWEI	1:20	Zeichnung-Nr.	313	

SWECO

SWECO GmbH
Standort Friolzheimer Straße 3 70499 Stuttgart Deutschland
T +49 (0)711 25707-0 F +49 (0)711 25707-57 E stuttgart@sweco-gmbh.de W www.sweco-gmbh.de

Standort Hölzlestraße 11 72336 Balingen Deutschland
T +49 (0)7433 90469-0 F +49 (0)7433 90469-9 E balingen@sweco-gmbh.de W www.sweco-gmbh.de

Blattgröße: 780 / 594

Dieser Plan wurde mit AutoCAD 2020© erstellt.

Q:\FRA01\P01_WE\1591\Pro\1591-21-034-641-28_Hauptwasserleitung\090-Planen\AutoCAD\EP\64128313_321.dwg\313