


Grundriss


Schacht W2 - Variante 2

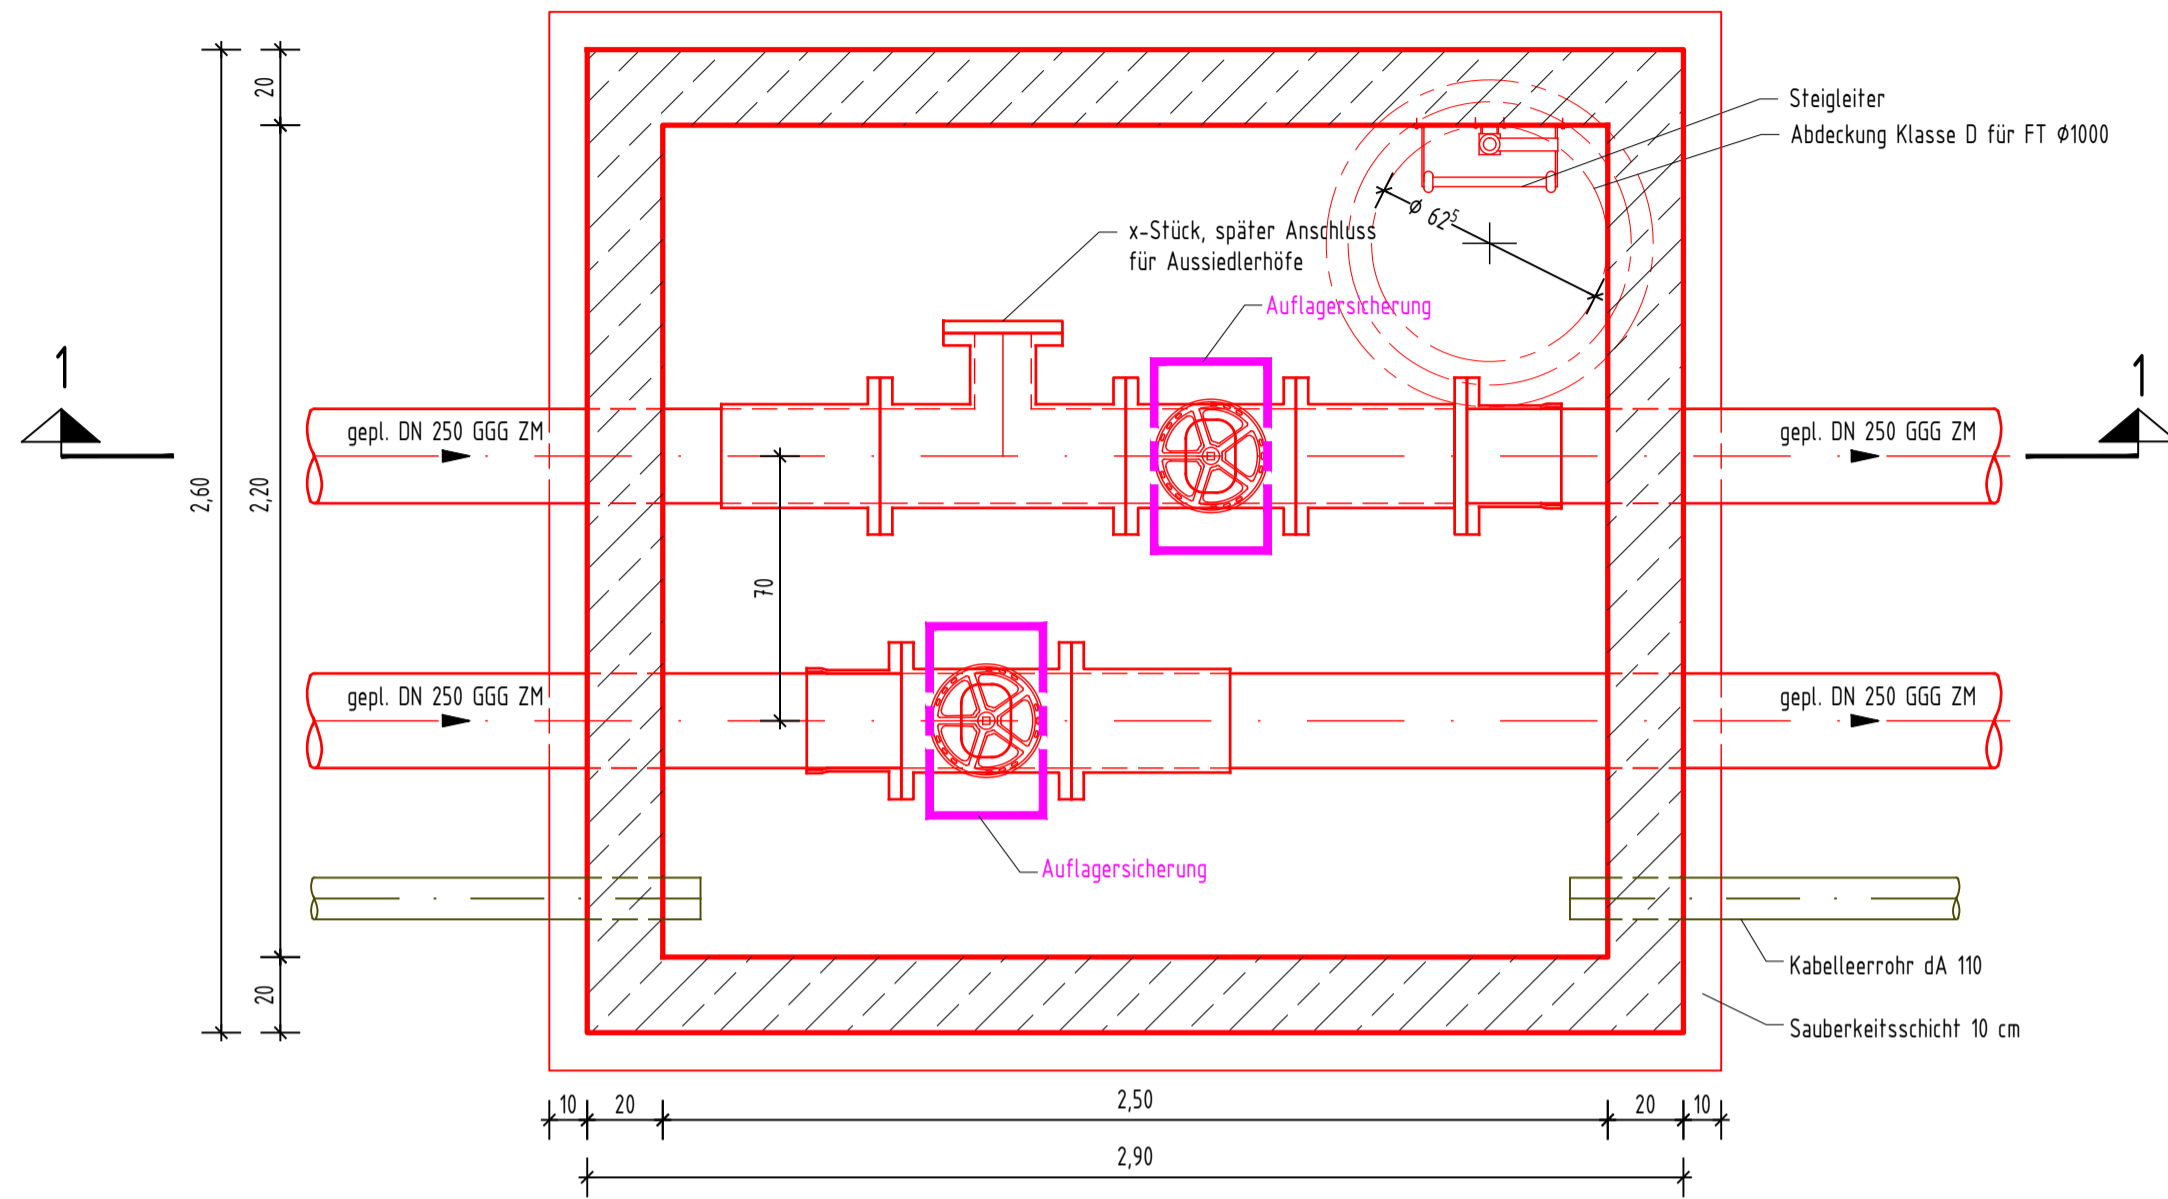

Legende:

- Bestand
- Abbruch
- Planung
- Auflagersicherung
- Schubsicherung
- Kabelleerrohr

Schnitt 1 - 1

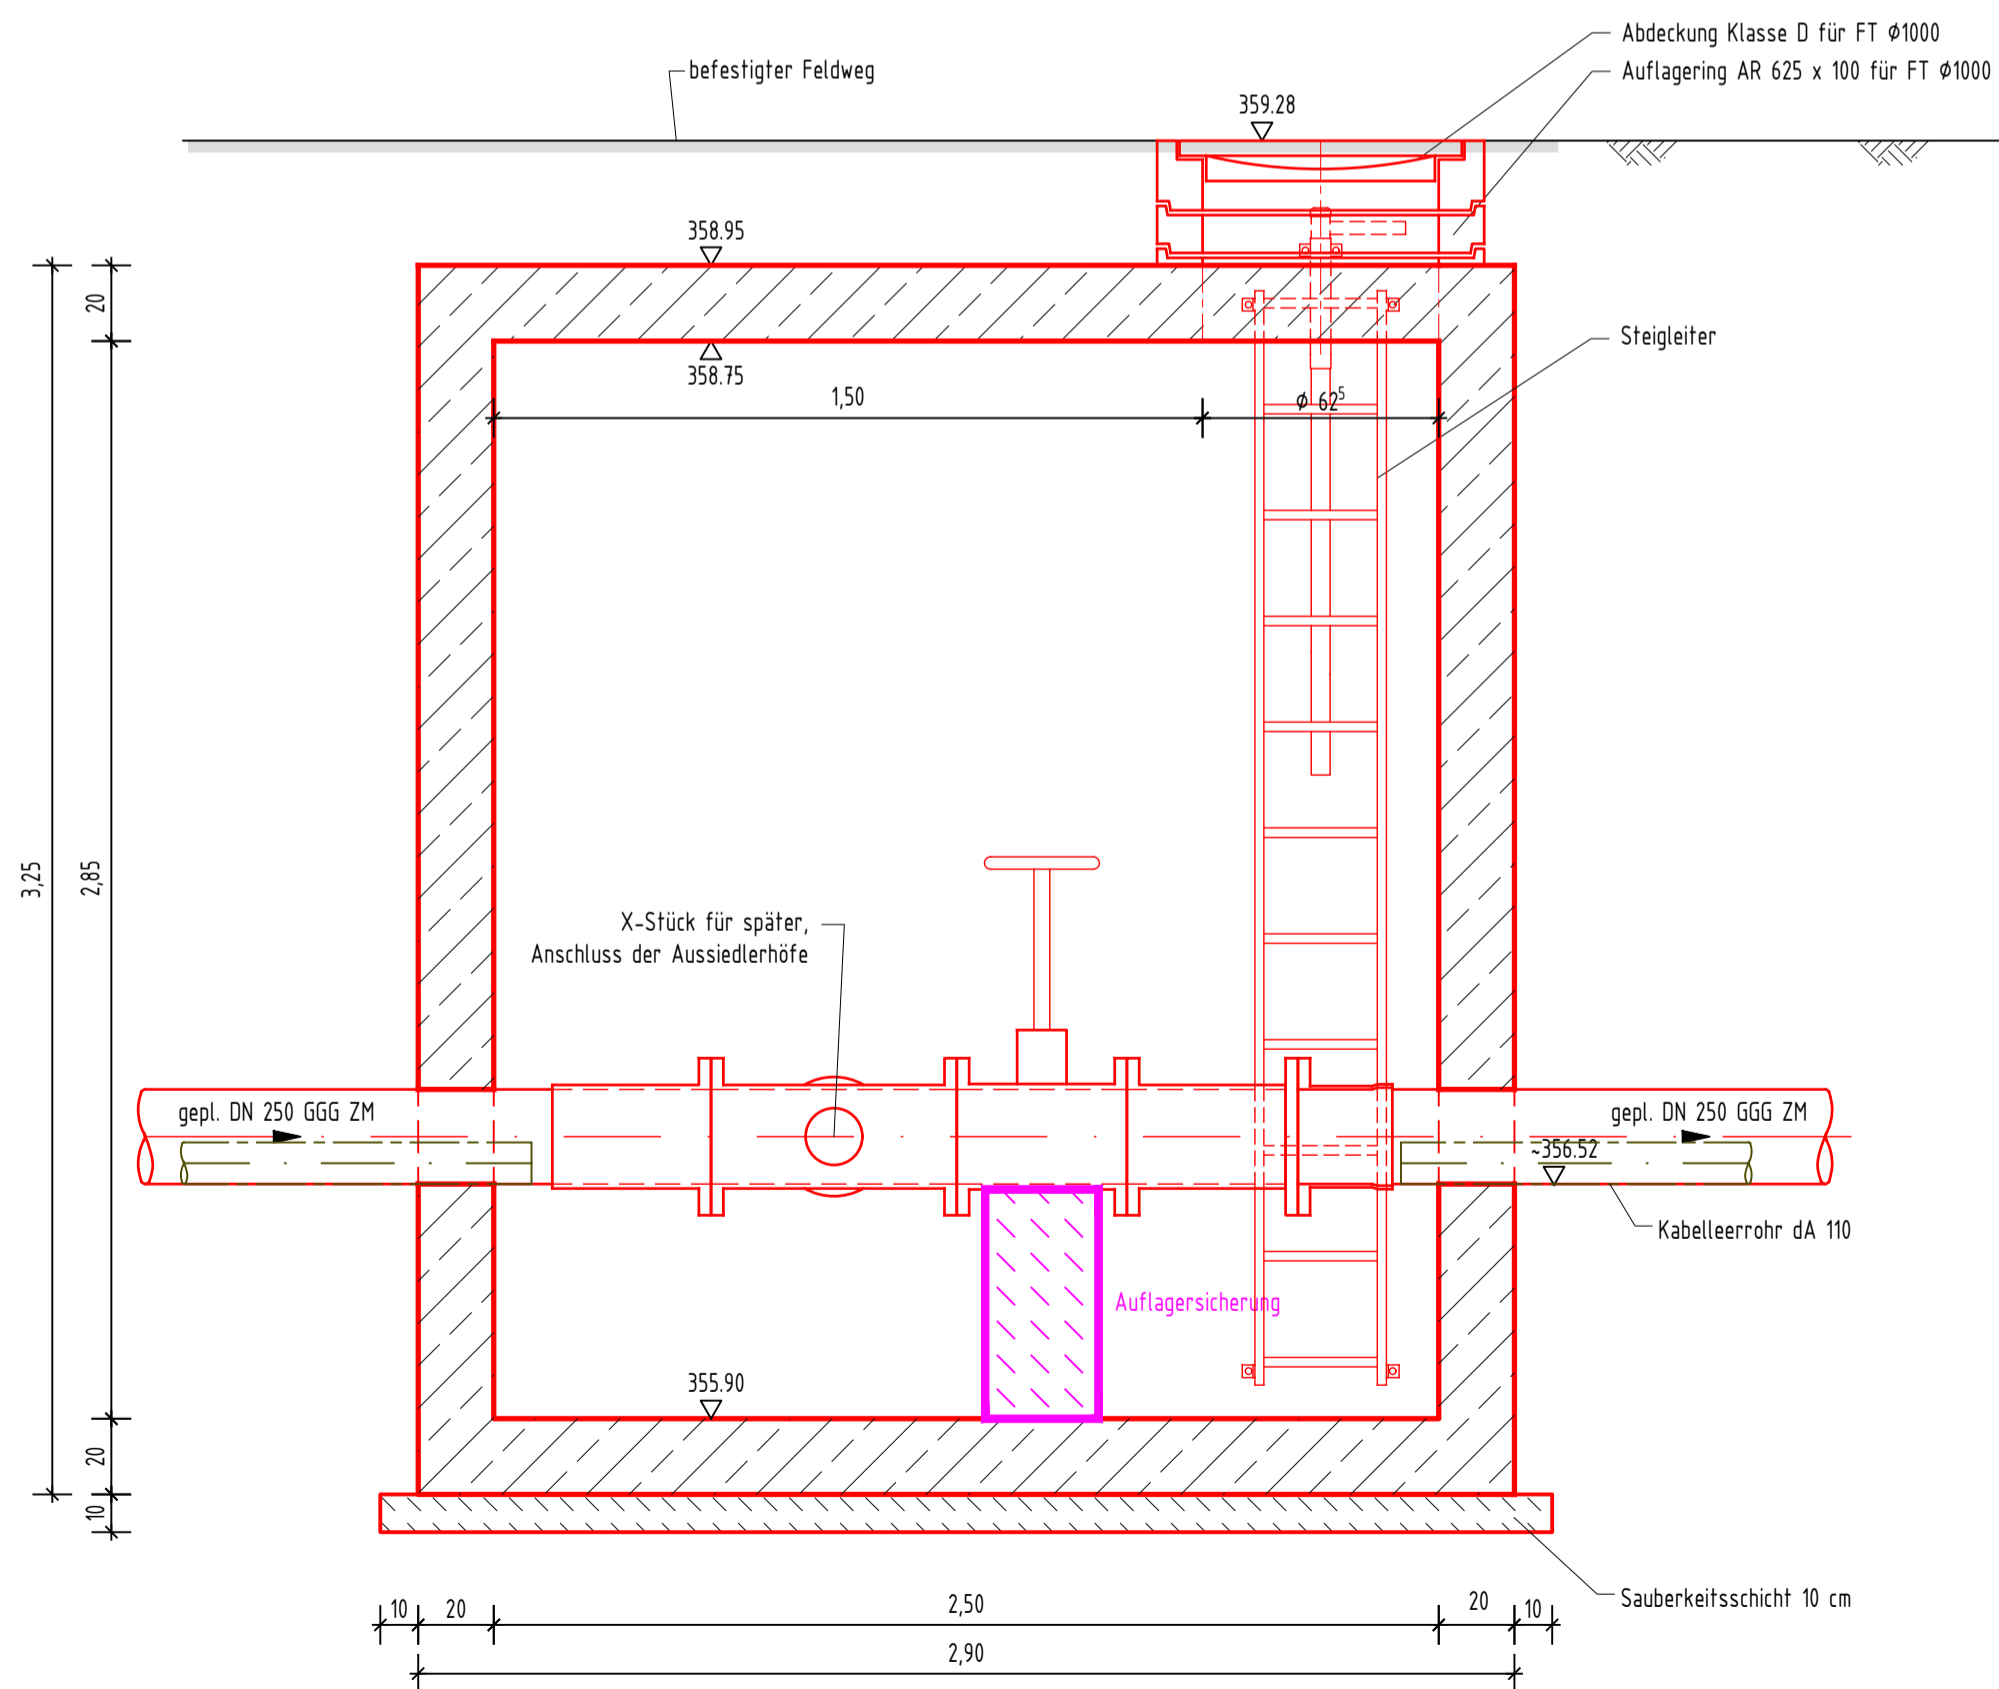

18

| | | | | | |
|------------------|------------|--|-------------------------|---------------|--------------------|
| Anerkannt | | ,den | | Der Bauherr: | |
| Auftraggeber | | Landkreis Ludwigsburg Gemeinde Hemmingen | | | |
| Projekt | | Hauptwasserleitung | | | |
| Zeichnungsinhalt | | Schacht W2 - Variante 2 Grundriss und Schnitt 1 - 1 | | | |
| | Datum | Name | Planungsstand / Maßstab | Kennzeichnung | |
| gez. | 25.02.2022 | TOP | Entwurfsplanung | Projekt-Nr. | 1591-21-034_641-28 |
| gepr. | 25.02.2022 | PWEI | 1:20 | Datei-Nr. | 64128313_321 .dwg |
| | | | | Zeichnung-Nr. | 316 |

VORABZUG
VOM 25.02.2022

SWECO SWECO GmbH
 Standort Fritzscheimer Straße 3 70499 Stuttgart Deutschland
 T +49 (0)711 25707-0
 F +49 (0)711 25707-57
 E stuttgart@sweco-gmbh.de
 W www.sweco-gmbh.de

Standort Hölzlestraße 11 72336 Balingen Deutschland
 T +49 (0)7433 90469-0
 F +49 (0)7433 90469-9
 E balingen@sweco-gmbh.de
 W www.sweco-gmbh.de