


Grundriss


Schacht W3 - Variante 2
Entleerungsschacht
Betonfertigteilsschacht

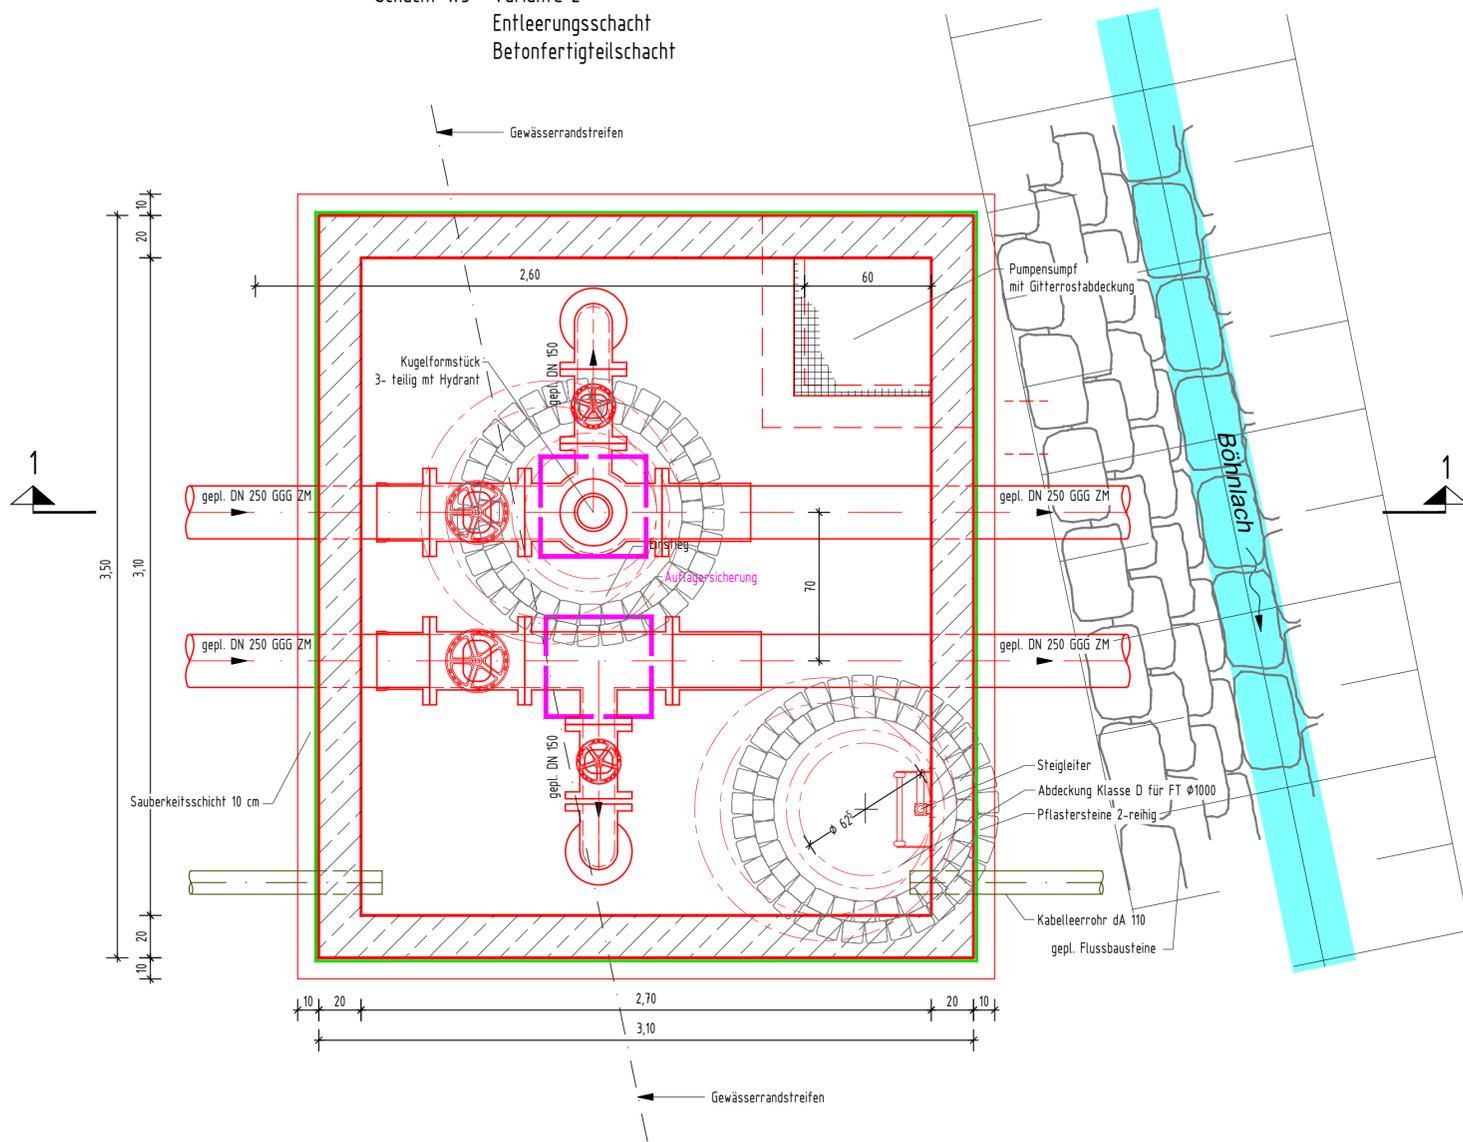

Legende:

- Bestand
- Abbruch
- Planung
- Auflagersicherung
- Schubsicherung
- Kabelleerrohr

Schnitt 1 - 1

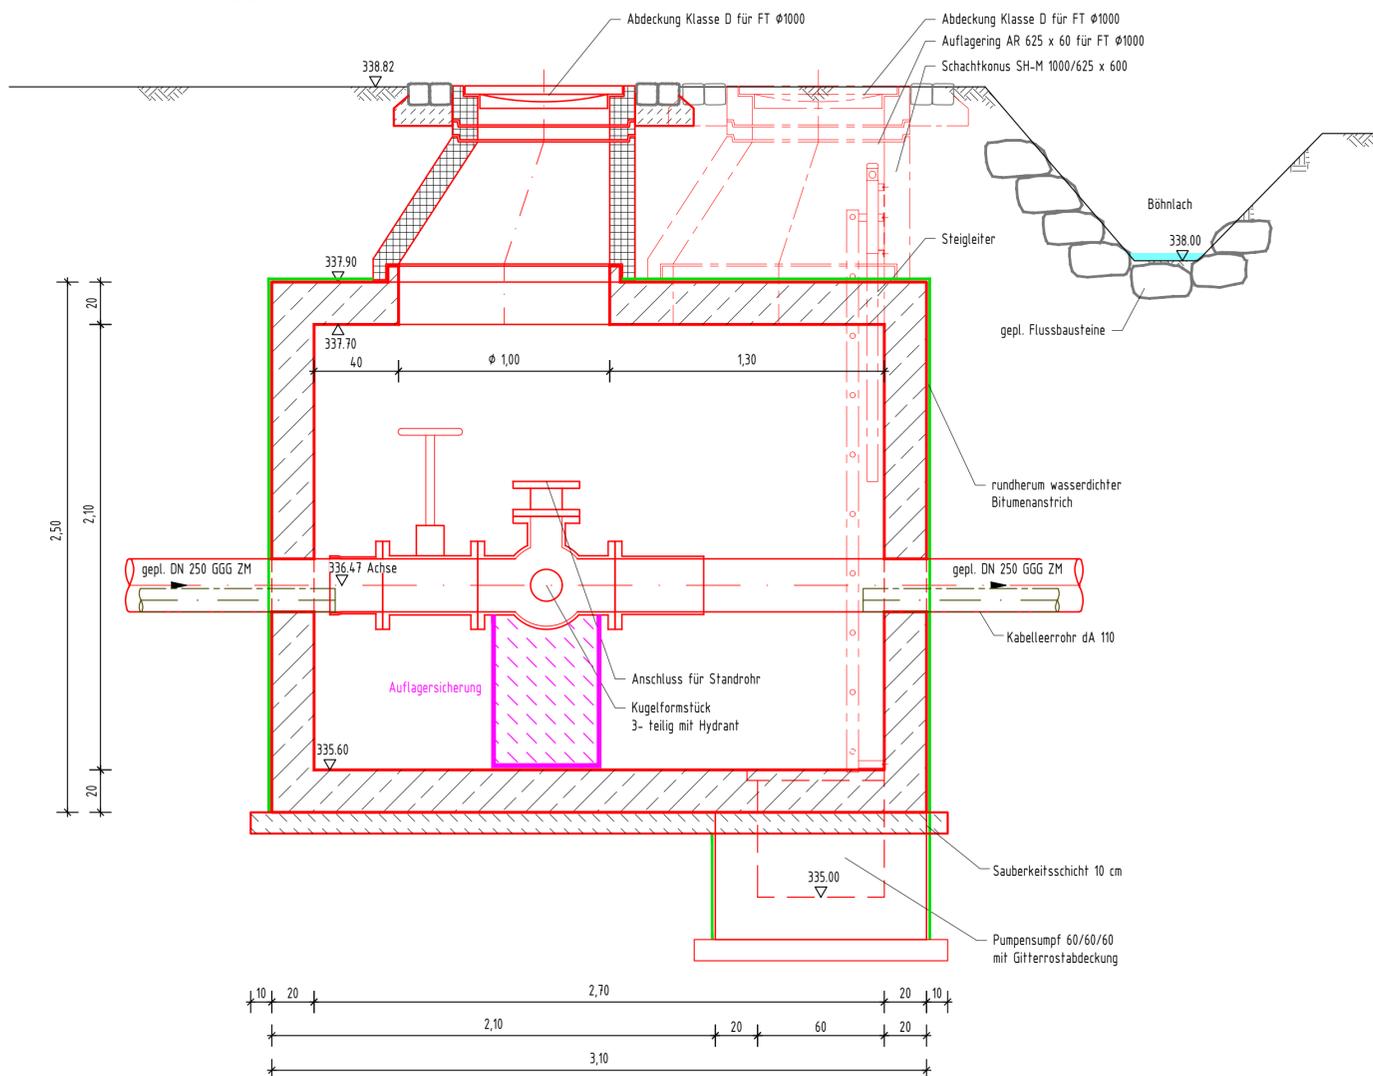

20

Anerkannt		,den		Der Bauherr:	
Auftraggeber		Landkreis Ludwigsburg Gemeinde Hemmingen			
Projekt		Hauptwasserleitung			
Zeichnungsinhalt		Schacht W3 - Variante 2 Entleerungsschacht Grundriss und Schnitt 1 - 1			
	Datum	Name	Planungsstand / Maßstab	Kennzeichnung	
gez.	25.02.2022	TOP	Entwurfsplanung	Projekt-Nr.	1591-21-034_641-28
gepr.	25.02.2022	PWEI	1:20	Datei-Nr.	64128313_321.dwg
				Zeichnung-Nr.	318
SWECO GmbH		Standort		Standort	
Friedlheimer Straße 3		70499 Stuttgart		Hölzlestraße 11	
Deutschland		Deutschland		Deutschland	
T +49 (0)711 25707-0		F +49 (0)711 25707-57		T +49 (0)7433 90469-0	
E stuttgart@sweco-gmbh.de		W www.sweco-gmbh.de		F +49 (0)7433 90469-9	
				E balingen@sweco-gmbh.de	
				W www.sweco-gmbh.de	
Blattgröße: 590 / 594					