


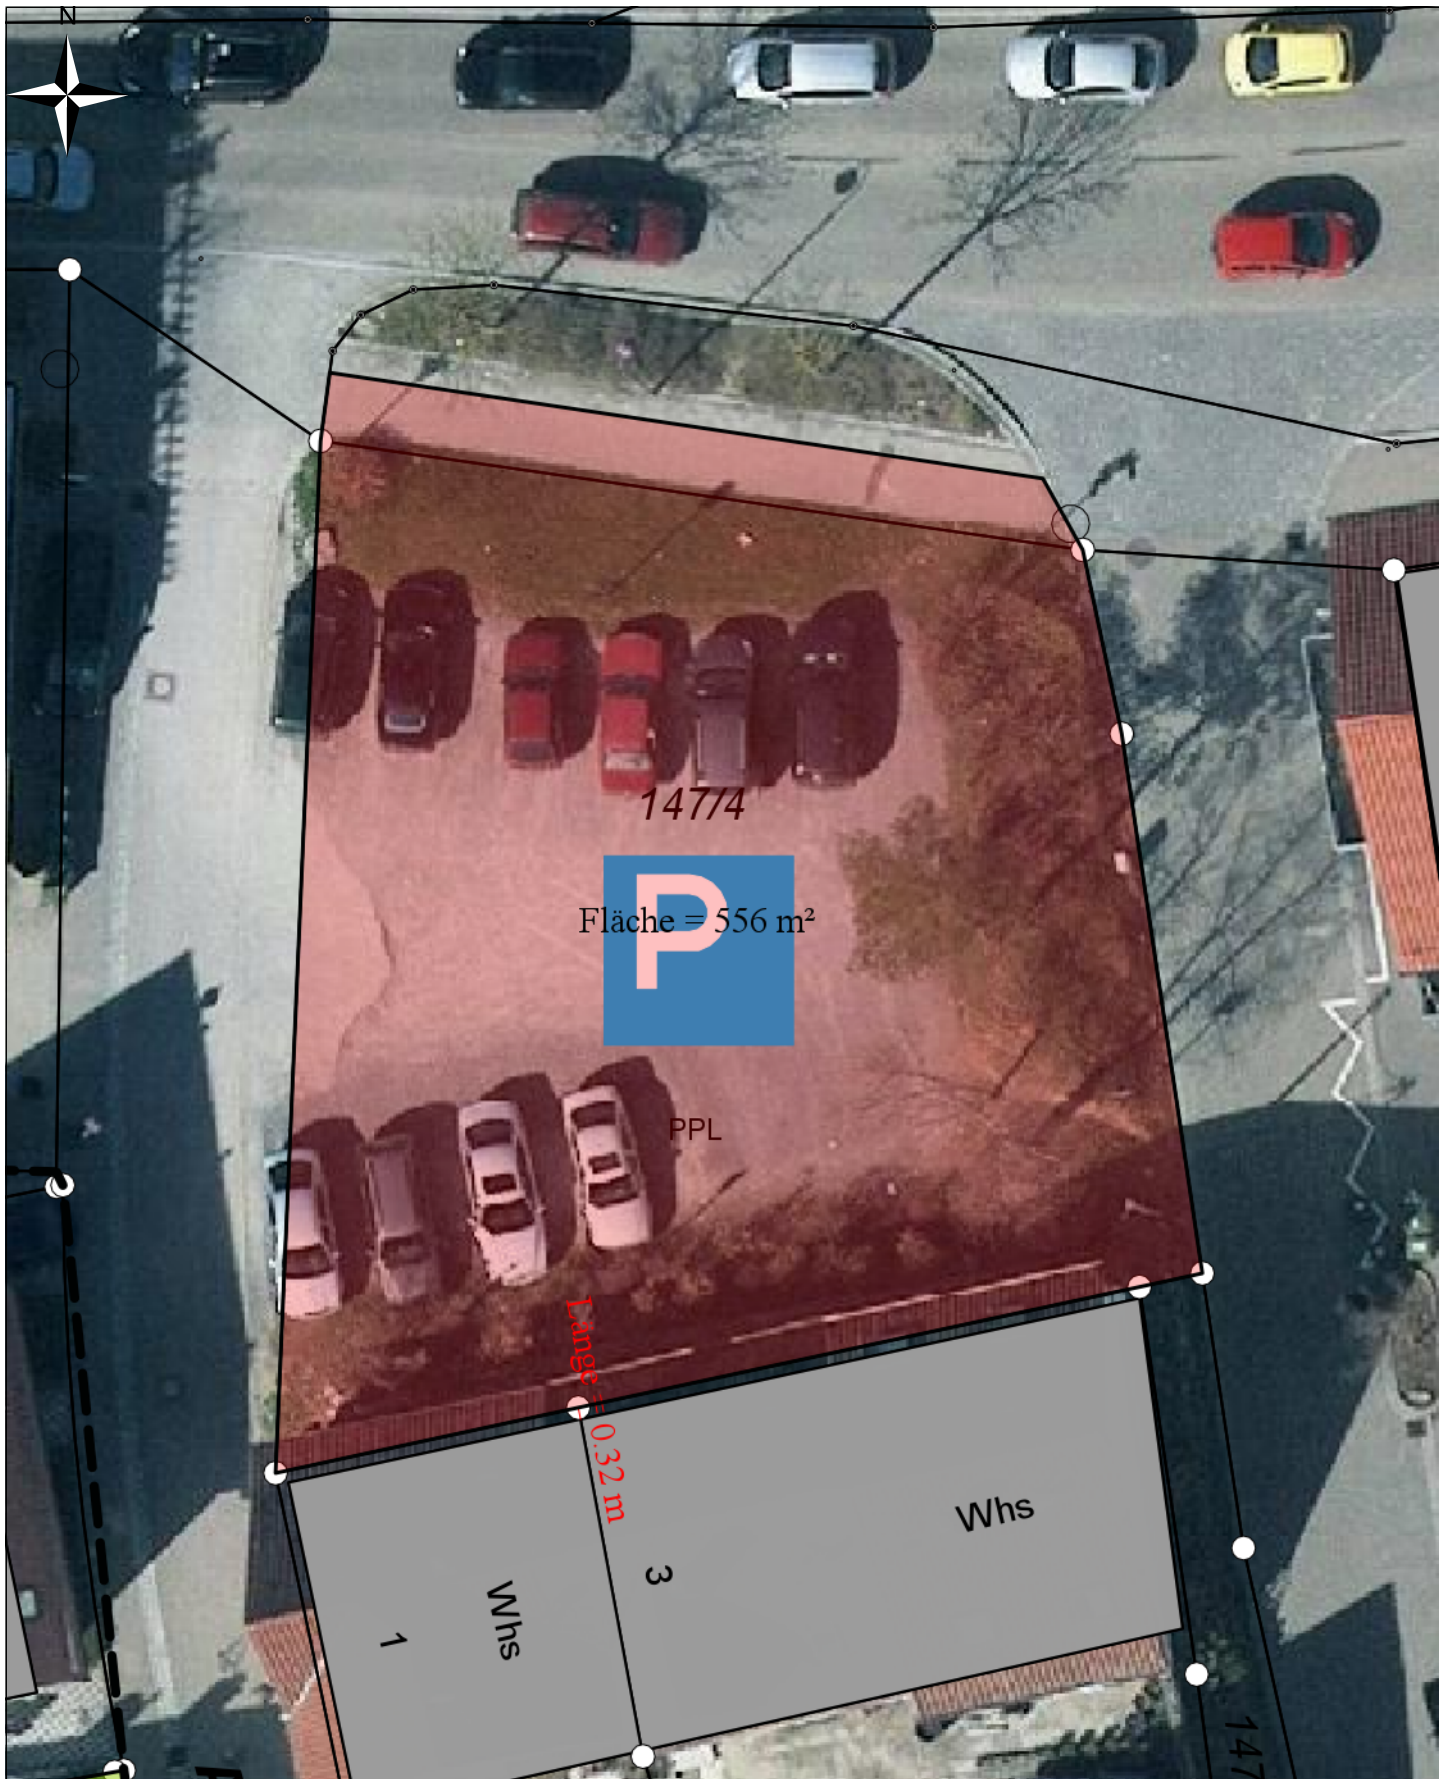

Gemeinde Hemmingen
Münchinger Straße 5
71282 Hemmingen

Maßstab: 1:200

Bearbeiter: Herr Adolph (Tel. 07150/920342)

Datum: 02.03.2022, [erg. 07.03.2022](#)

Flurstück Nr. 147/4 (Hauptstr. 7): 521 m²
bei 3 m Abstand zur Straße + 35 m²
GRZ max. 0,8 - überbaute Fläche ca. **460 m²**

Geobasisdaten: Stand 22.07.2020, © LGL Baden-Württemberg (www.lgl-bw.de)