

LAGEPLAN

ZEICHNERISCHER TEIL ZUM
BAUANTRAG (§4 LBOVVO)

LANDKREIS: Ludwigsburg
STADT:
GEMEINDE: Hemmingen
GEMARKUNG: Hemmingen
FLUR:



M1:500
09.03.22

Öffentlich bestellte
Vermessungsingenieure
Sachverständige nach
§5 Abs.3 LBOVVO B-W
Dipl.-Ing. (FH)
Bartholomä + Kunz
Haußstraße 14
1737 KIRCHBERG/MURR
Tel. 07144/39440, Fax 34226




OBJEKT: 22065 ERZEUGT: 09.03.22
FEI: 500-Vorabzug.PLT

Auszug aus dem Liegenschaftskataster
und Einzeichnungen nach §4 LBOVVO

Eventuell vorhandene unterirdische Versorgungs-
leitungen im Baugrundstück sind nicht dargestellt.

Ansicht Süd

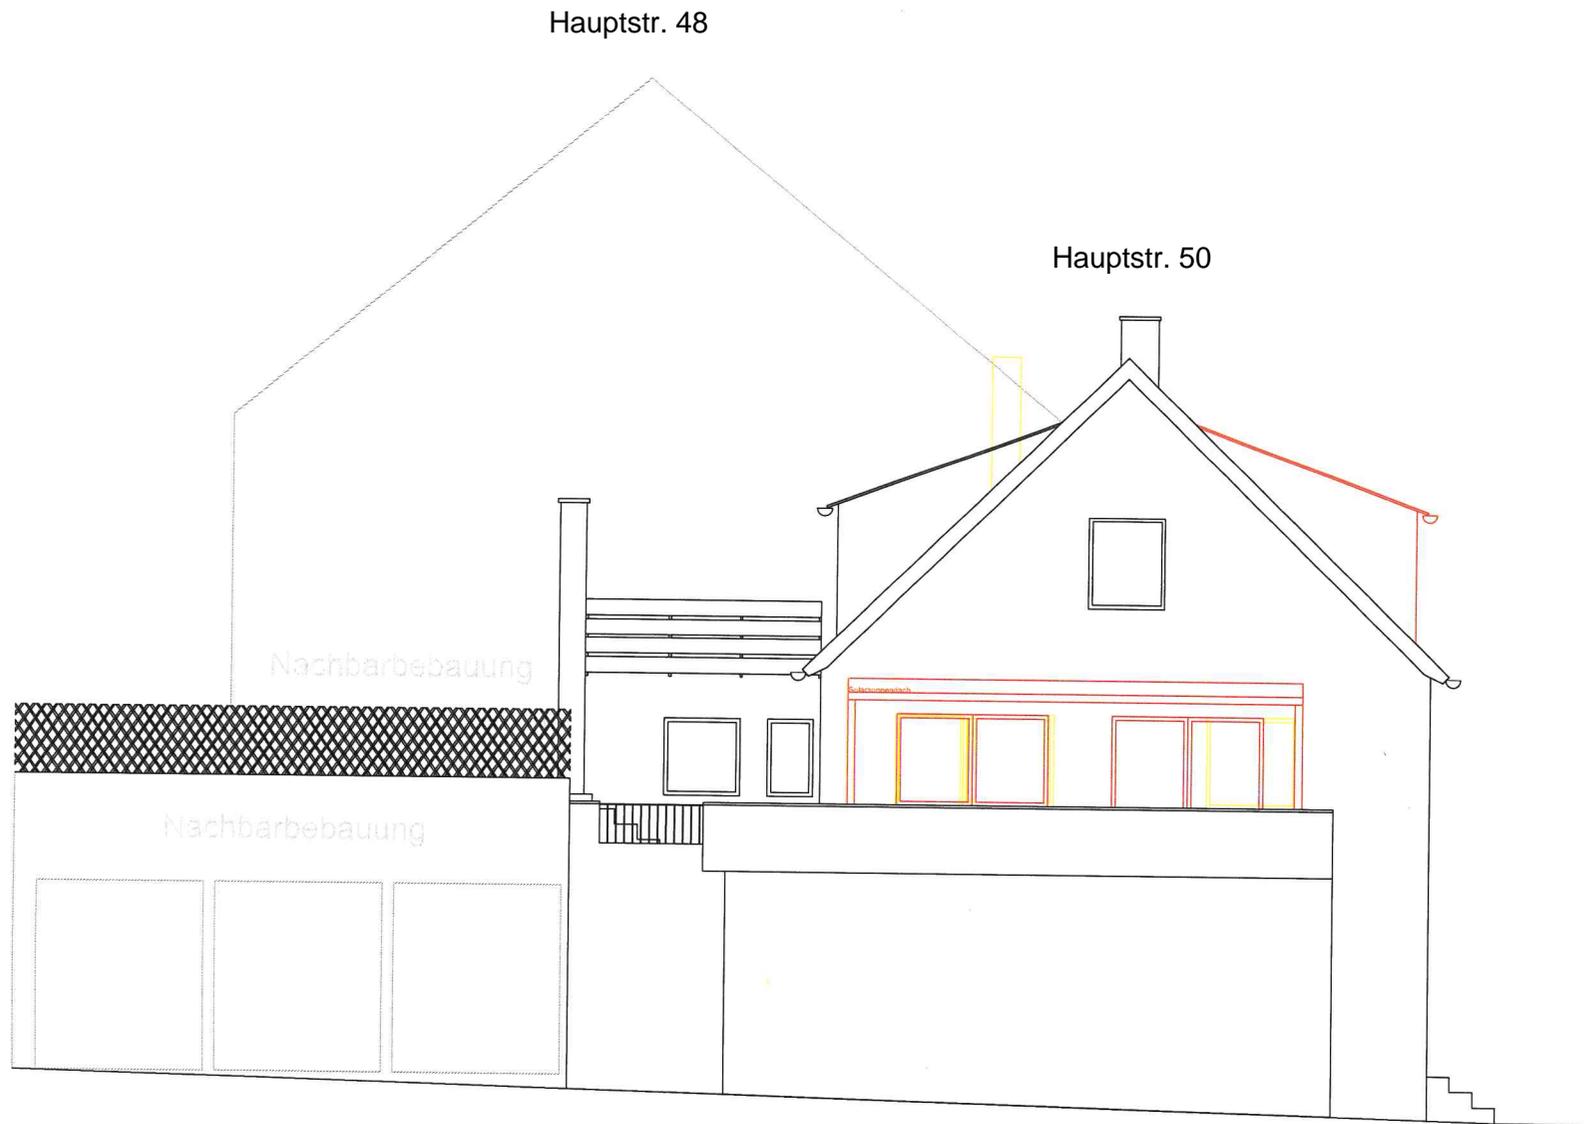

Ansicht Ost

Hauptstr. 48

