


LAGEPLANSKIZZE

ARCHITEKTUR DESIGN
KLEIN_PEREIRA

Landkreis: Ludwigsburg
Gemeinde: Hemmingen
Gemarkung: Hemmingen

Grundlage: Katasterauszug vom 20.01.2022

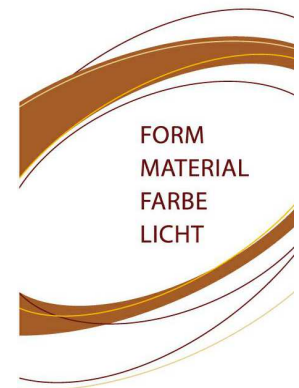


DECKBLATT ZUM BAUGESUCH

Aufstellen zweier
Fertigteilgaragen

Immanuel-Kant-Straße 6
71282 Hemmingen

Lageplanskizze
M 1 : 500

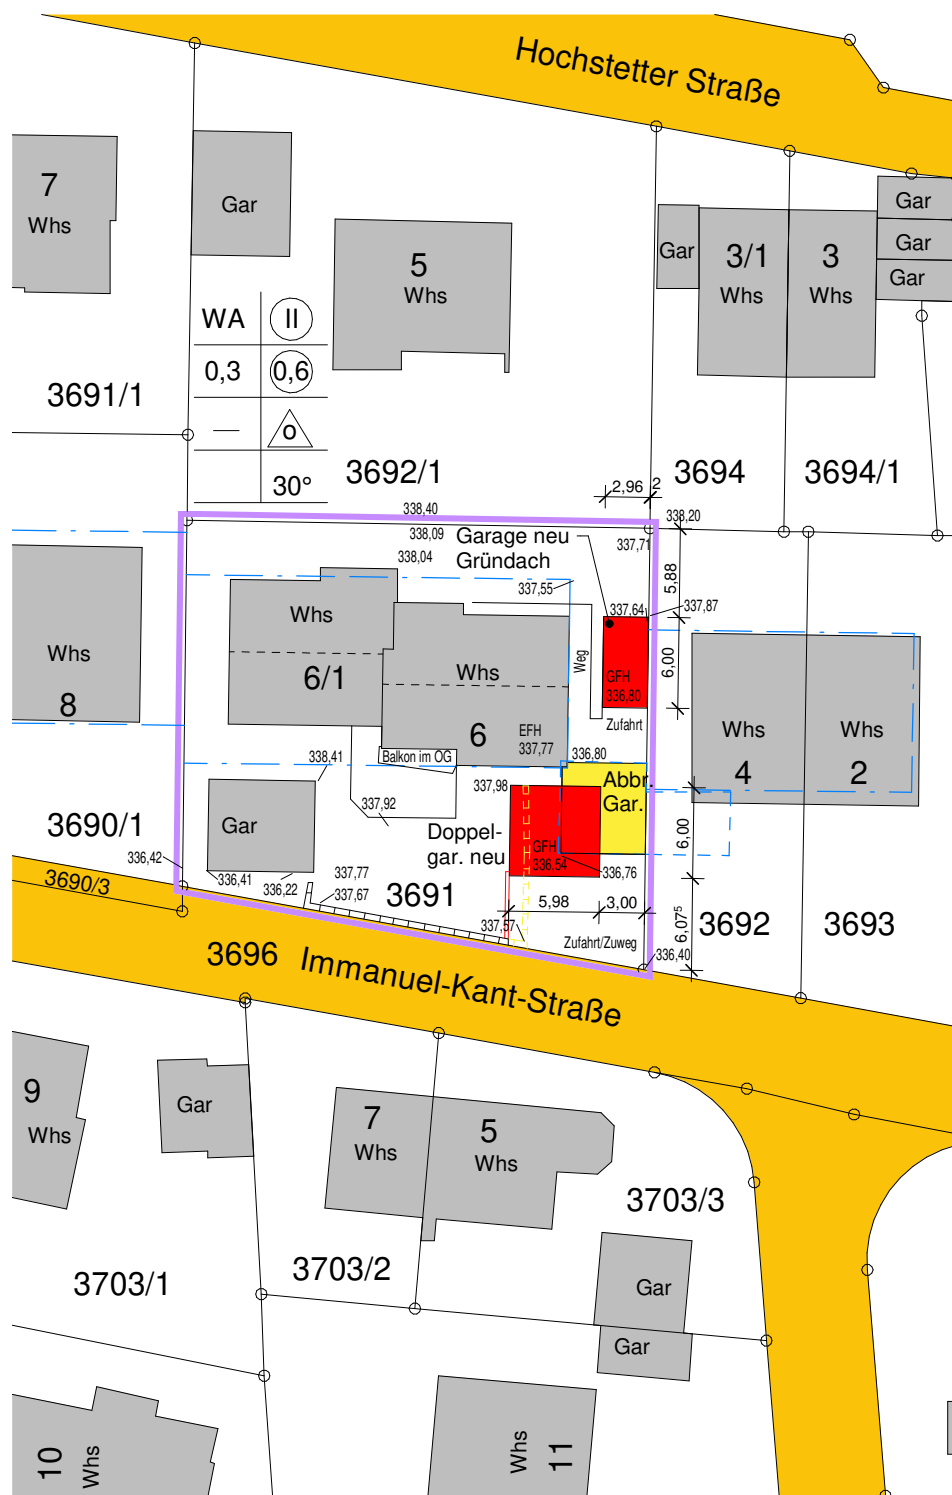

Der Architekt

Kirchheim/Teck, 13.05.2022

Architektur Design
Klein_Pereira PartGmbH

73230 Kirchheim/Teck
Dettinger Straße 150
Tel. 07021_95333-0
Fax 07021_95333-22

info@klein-pereira.de
www.klein-pereira.de




BAUGESUCH

Aufstellen zweier
Fertigteilgaragen

Immanuel-Kant-Straße 6
71282 Hemmingen

Ansicht Süd
M 1 : 100

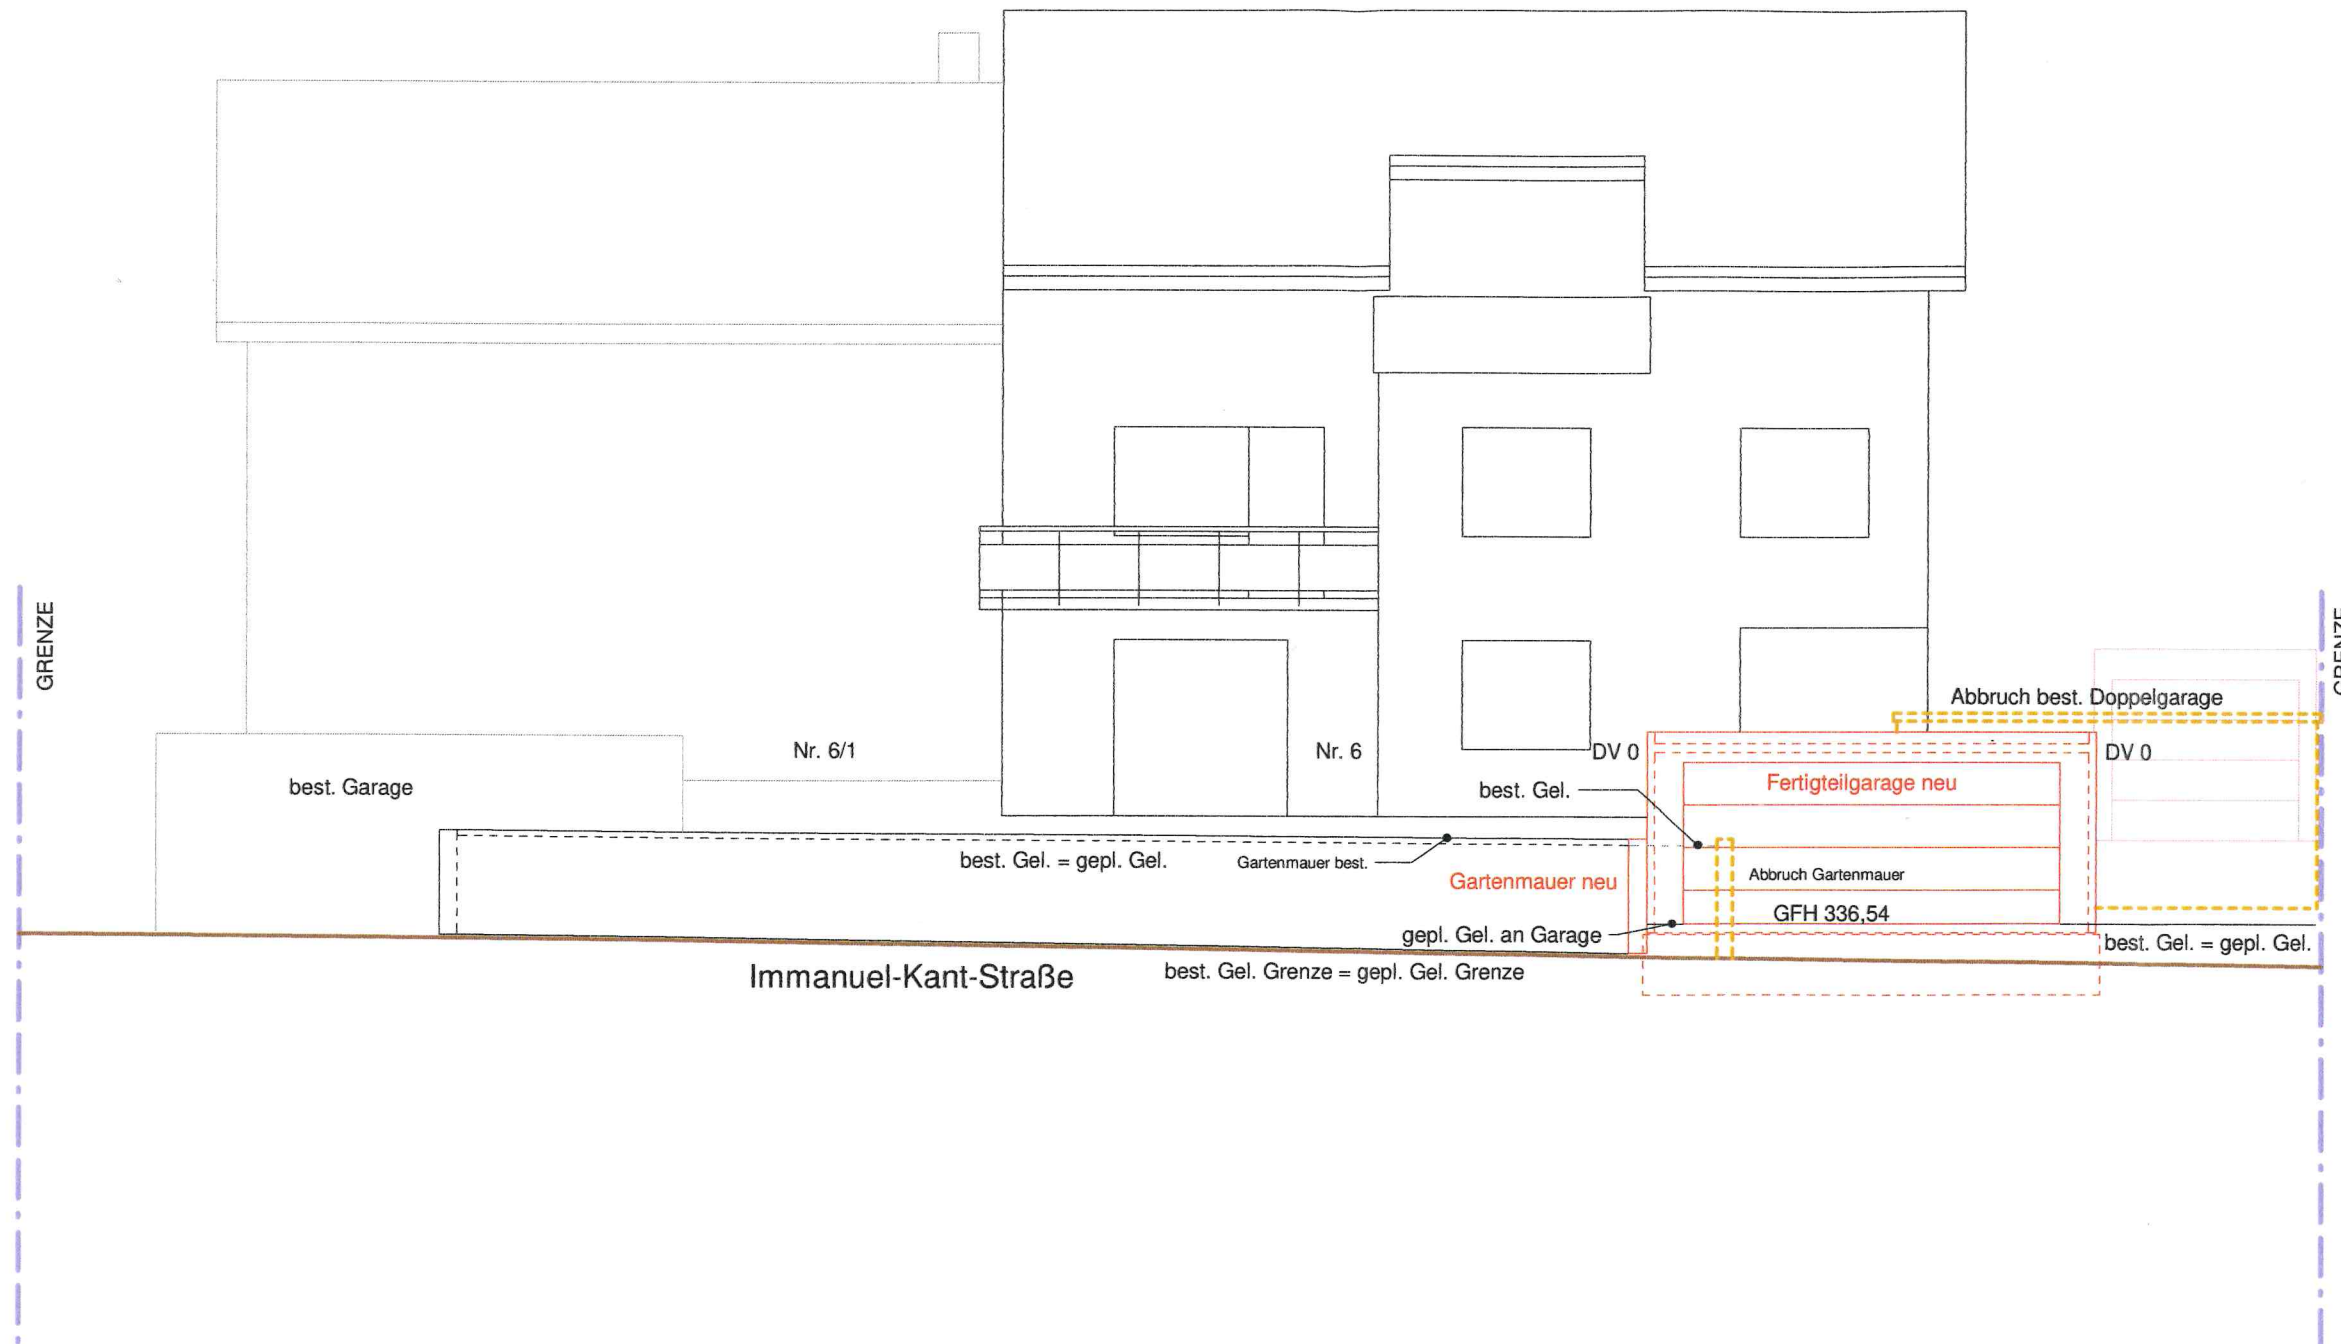

Kirchheim/Teck, 10.03.2022

Architektur Design
Klein_Pereira PartGmbH

73230 Kirchheim/Teck
Dettinger Straße 150
Tel. 07021_95333-0
Fax 07021_95333-22

info@klein-pereira.de
www.klein-pereira.de



BAUGESUCH

Aufstellen zweier
Fertigteilgaragen

Immanuel-Kant-Straße 6
71282 Hemmingen


Schnitte
M 1 : 100

Kirchheim/Teck, 10.03.2022


Architektur Design
Klein_Pereira PartGmbB

73230 Kirchheim/Teck
Dettinger Straße 150
Tel. 07021_95333-0
Fax 07021_95333-22


info@klein-pereira.de
www.klein-pereira.de

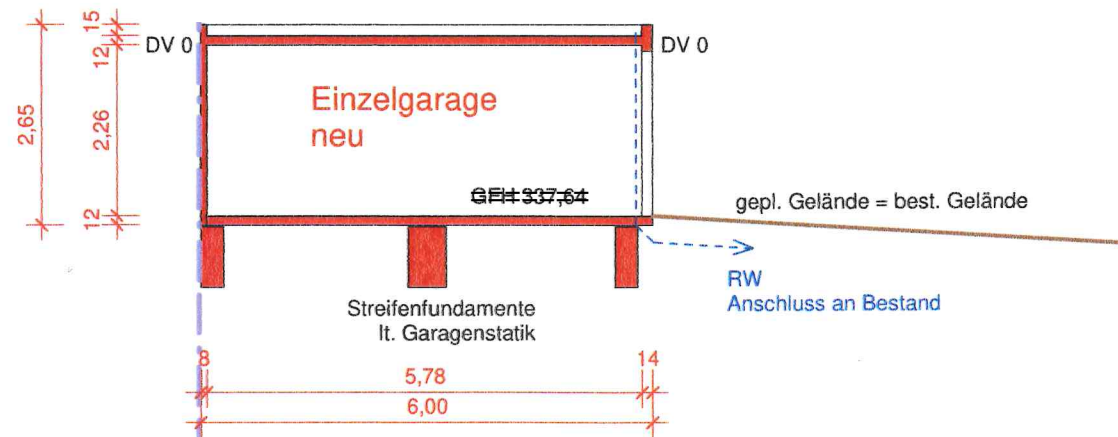


LS2 Längsschnitt Einzelgarage

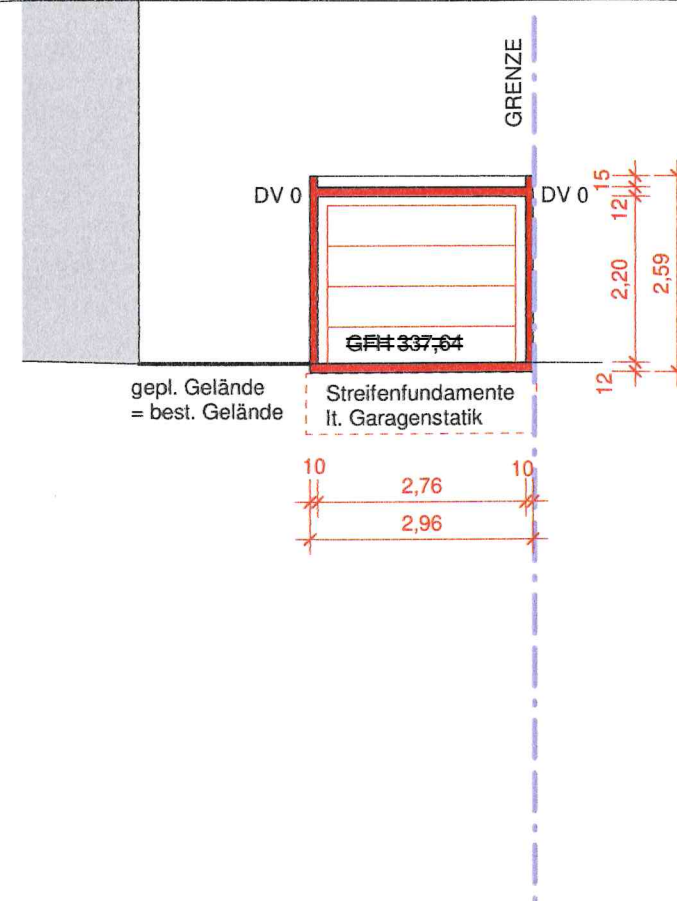

QS2 Querschnitt Einzelgarage

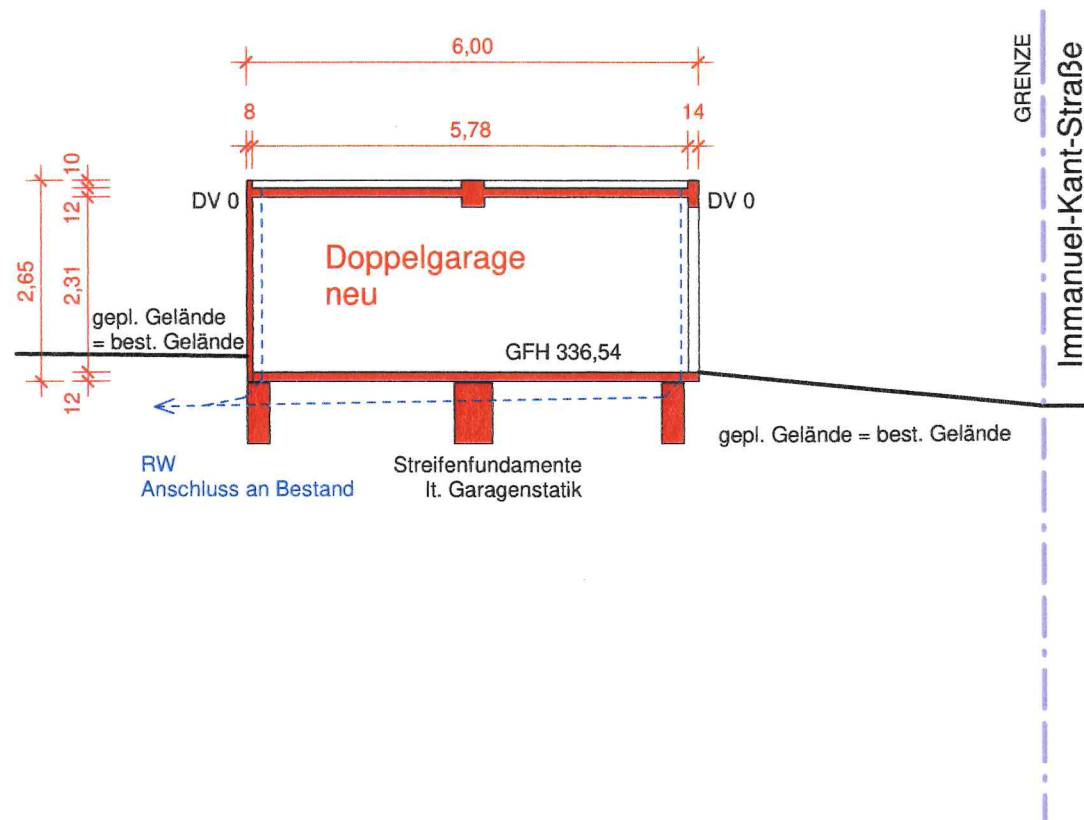

LS1 Längsschnitt Doppelgarage

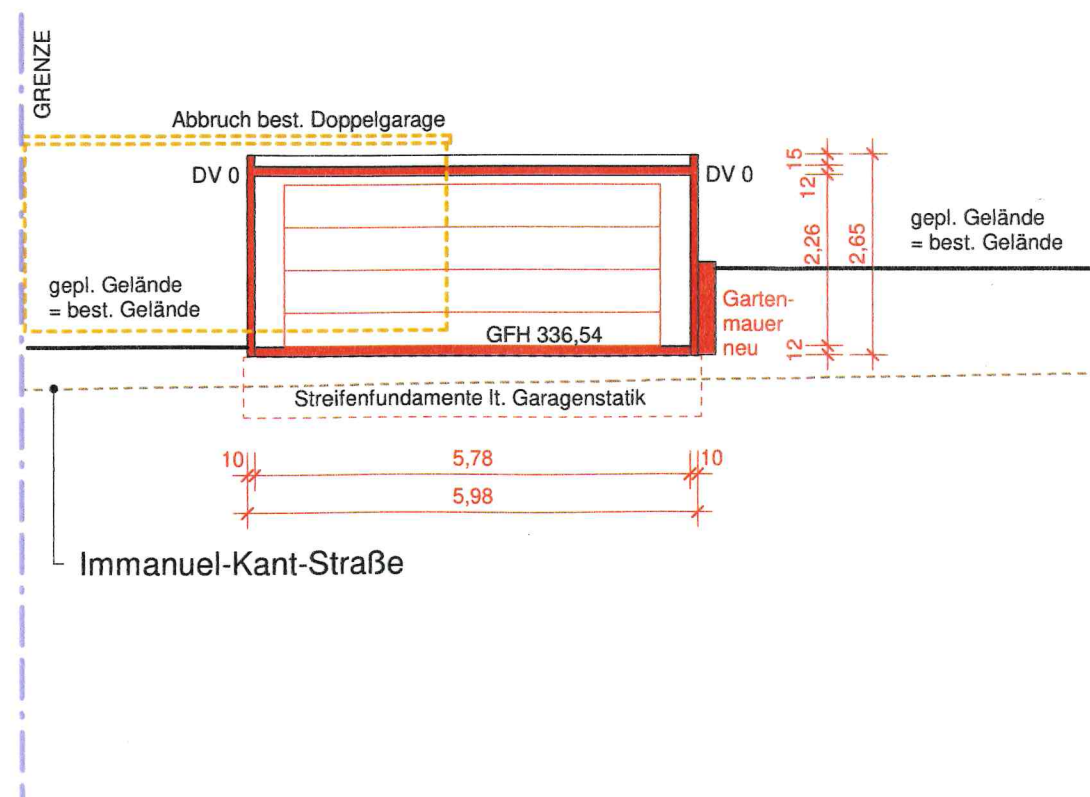

QS1 Querschnitt Doppelgarage