-Ansicht A-

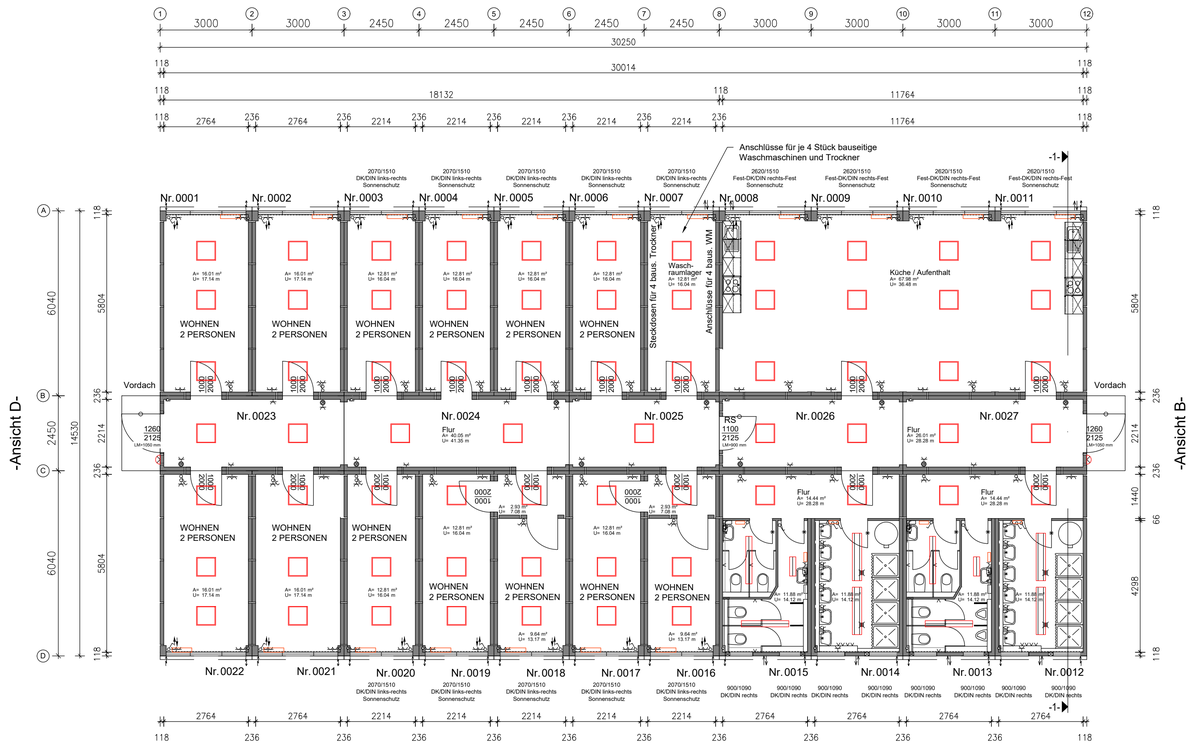

-Ansicht C-

-Ansicht D-

-Ansicht B-

Möbel Küche/Aufenthalt:
- 6 Stück Tische 1.200/600 mm
- 26 Stück Stahlrohr-Stapelstühle

Möbel je Wohnen 2 Personen:
- 1 Stück Tisch 1.200/600 mm
- 2 Stück Stahlrohr-Stapelstühle
- 2 Stück Metall-Doppelspinde
- 2 Stück Stahlrohr-Einzelbetten

Möbel je Wohnen 3 Personen:
- 1 Stück Tisch 1.200/600 mm
- 3 Stück Stahlrohr-Stapelstühle
- 3 Stück Metall-Doppelspinde
- 1 Stück Stahlrohr-Einzelbett
- 1 Stück Stahlrohr-Etagenbett

ANSICHT -B-

ANSICHT -D-

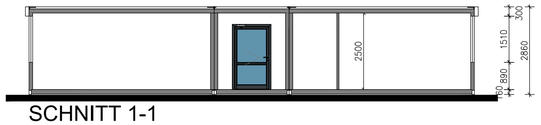

SCHNITT 1-1

ANSICHT -A-

ANSICHT -C-

Planinhalt: Grundrisse, Ansichten, Schnitt	
System: 2500/3000 PLUS	
Maßstab: 1:100	**Blattgröße:** DIN A1
Gez.: Niklas	**Datum:** 11.04.2022
Angebotsnummer:	-
Mietvertragsnummer:	
Projektnummer:	-

Kunde/Anschrift:
Gemeinde Hemmingen
Münchinger Straße 5
71282 Hemmingen

Bauvorhaben/Anschrift:
Flüchtlingsunterkunft
Hochdorfer Straße 3
71282 Hemmingen

Lageplan mit Nordpfeil:

Index	Datum	gezeichnet	Änderung
F	-	-	-
E	-	-	-
D	-	-	-
C	-	-	-
B	-	-	-
A	-	-	-

KLEUSBERG GmbH & Co. KG
Neckaraue 18 | 71686 Remseck/Neckar

KLEUSBERG