

Bauvorhaben
Erweiterung Außenterrasse
 Hauptstr. 32, 71282 Hemmingen

Bauherr


Architekt
Architekturbüro Thomas Klingel
 Neckartailfanger Straße 1
 72631 Aichtal
 Tel.: 0711 / 16 19 16 -0
 Fax: 0711 / 16 19 16 -15
 E-Mail: start@atk-portal.de
 www.atk-portal.de





Planinhalt

Übersichtsplan


Datum	Name	Änderung	Index	M = 1:1
01.07.2022	bearb.			Nr.
	gez.			
	gepr.			
	geä.			

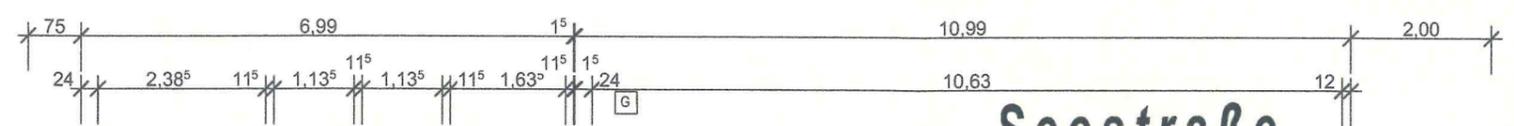




Seestraße

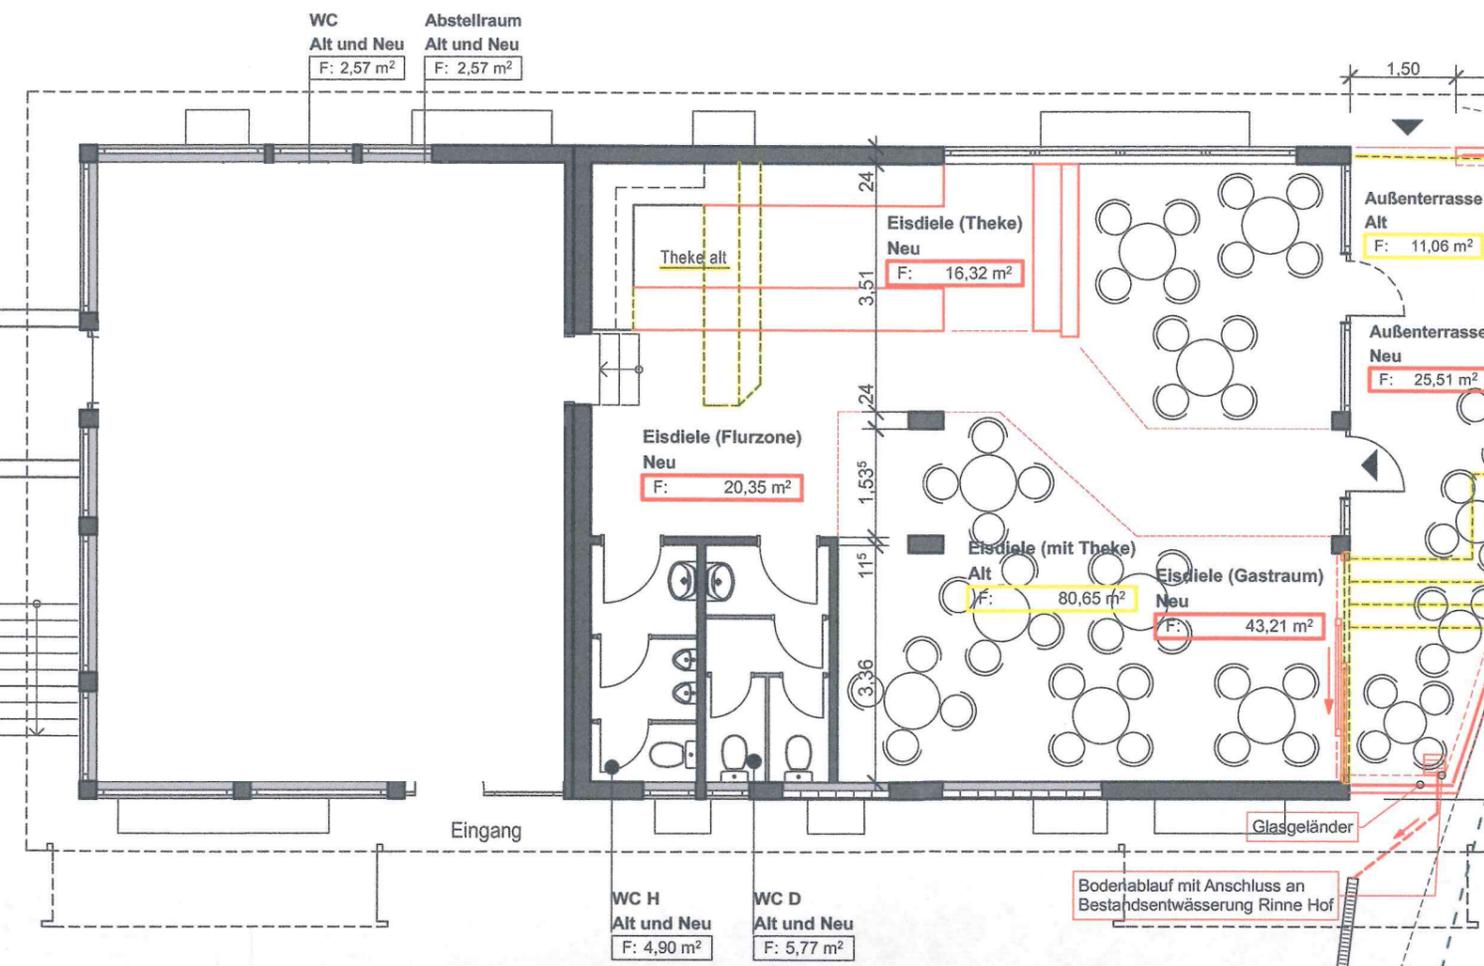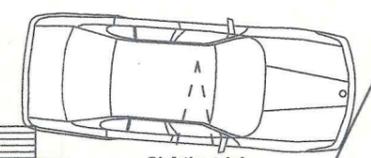


Hauptstraße

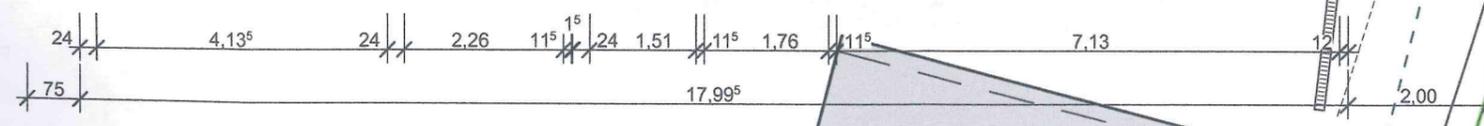


13/100

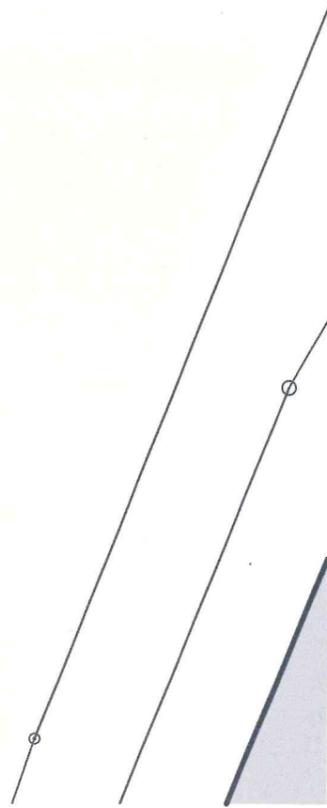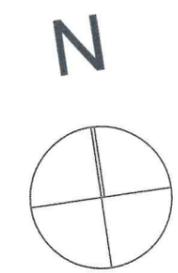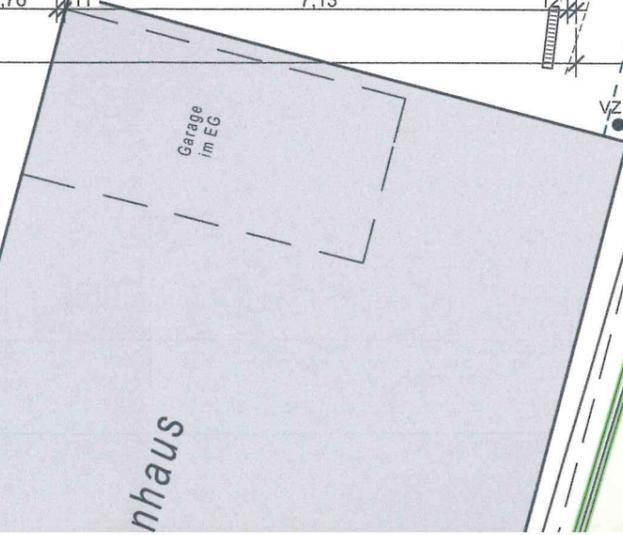


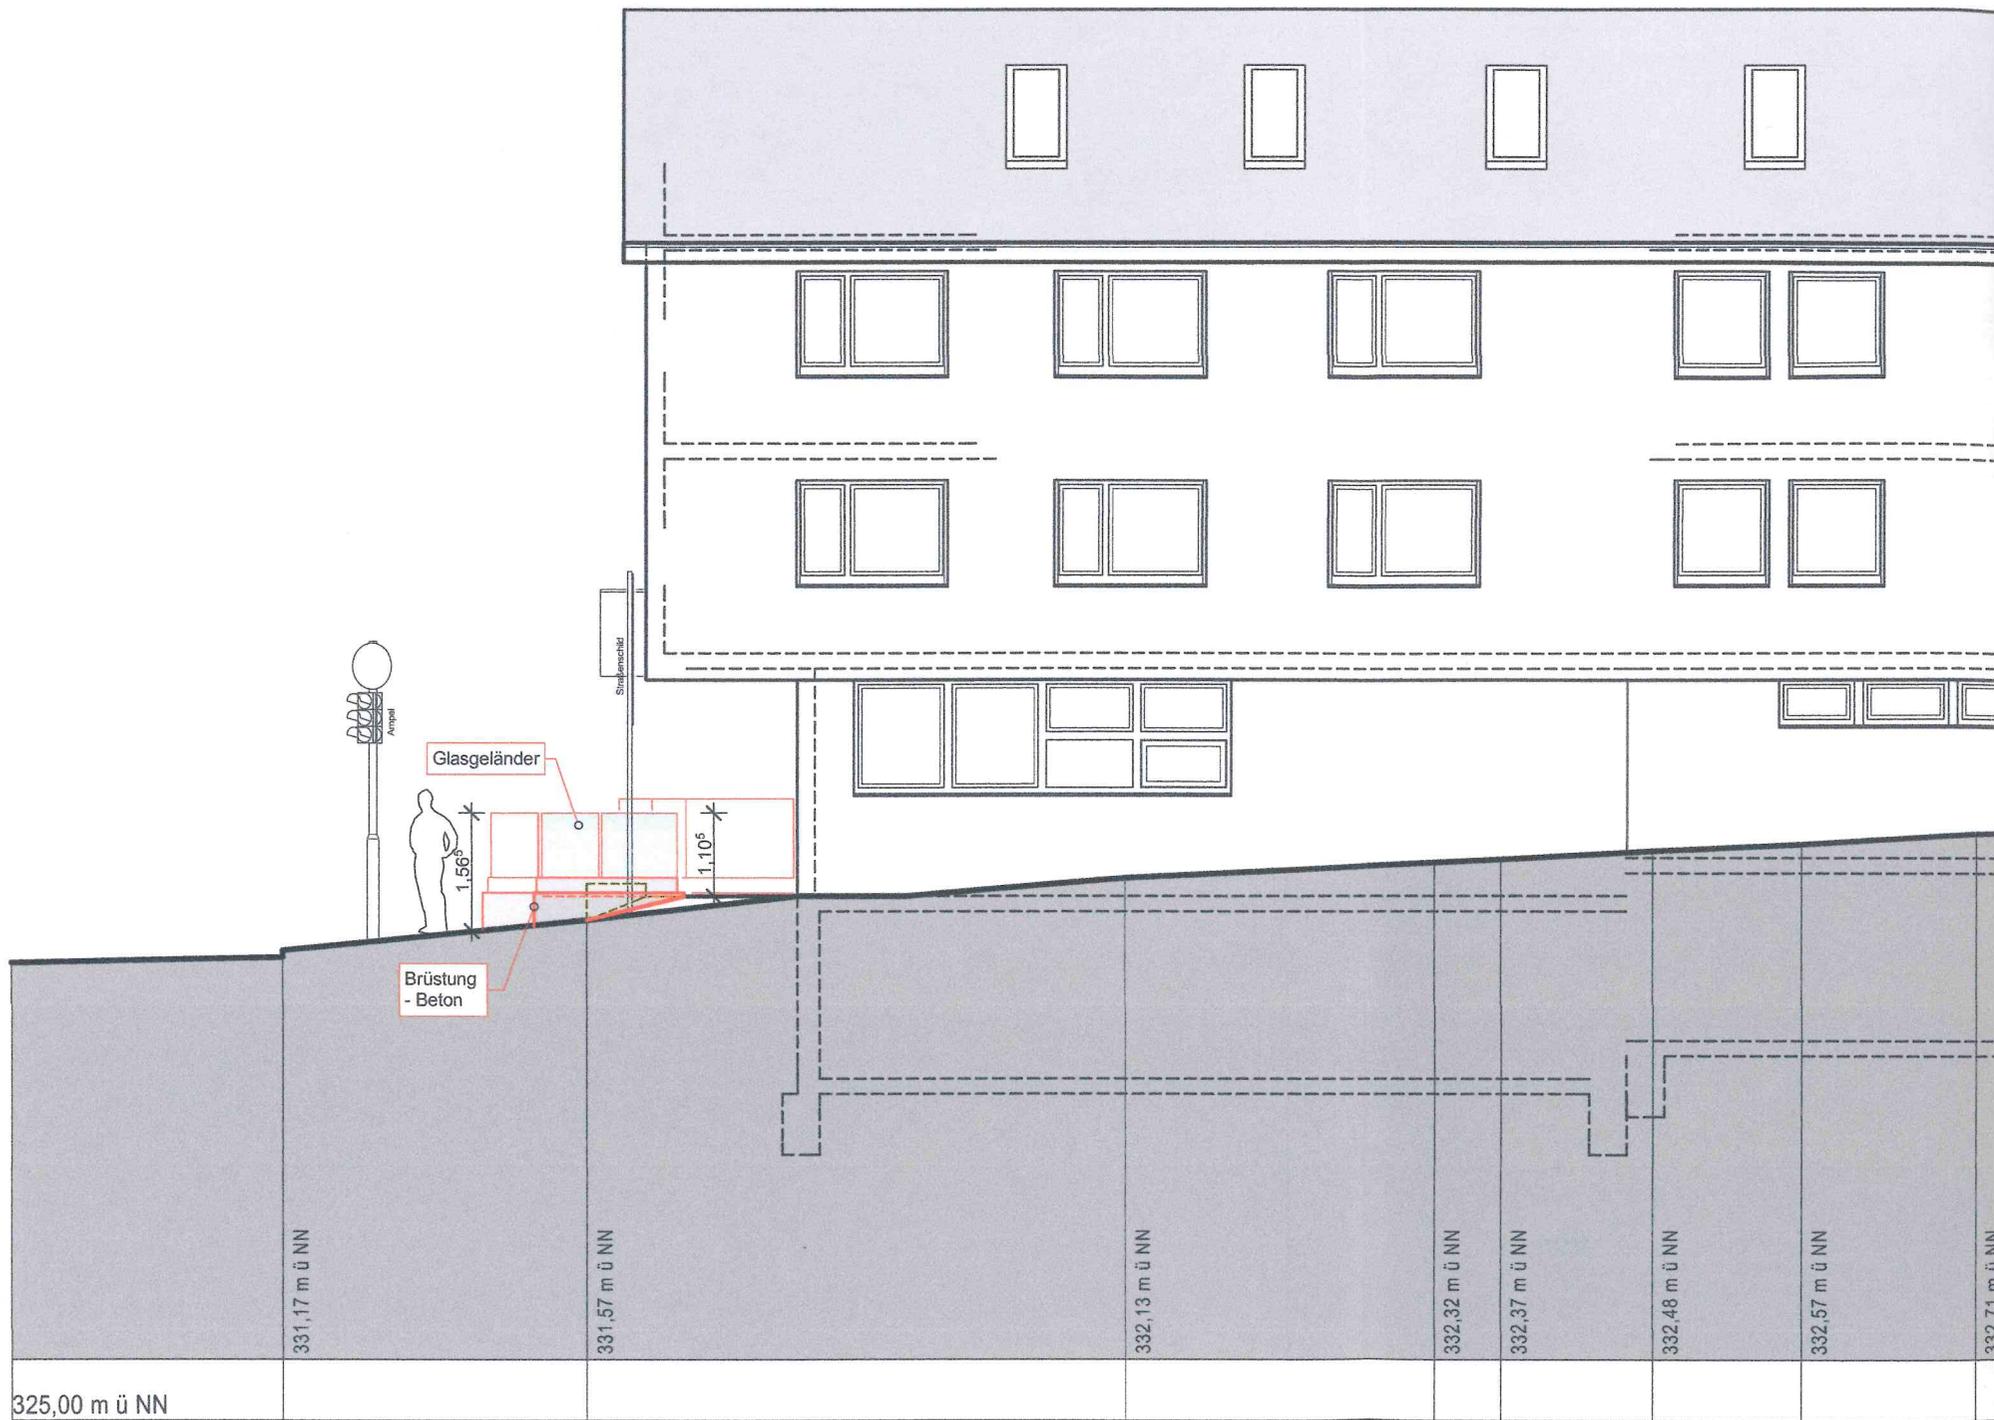

Ansicht Nord

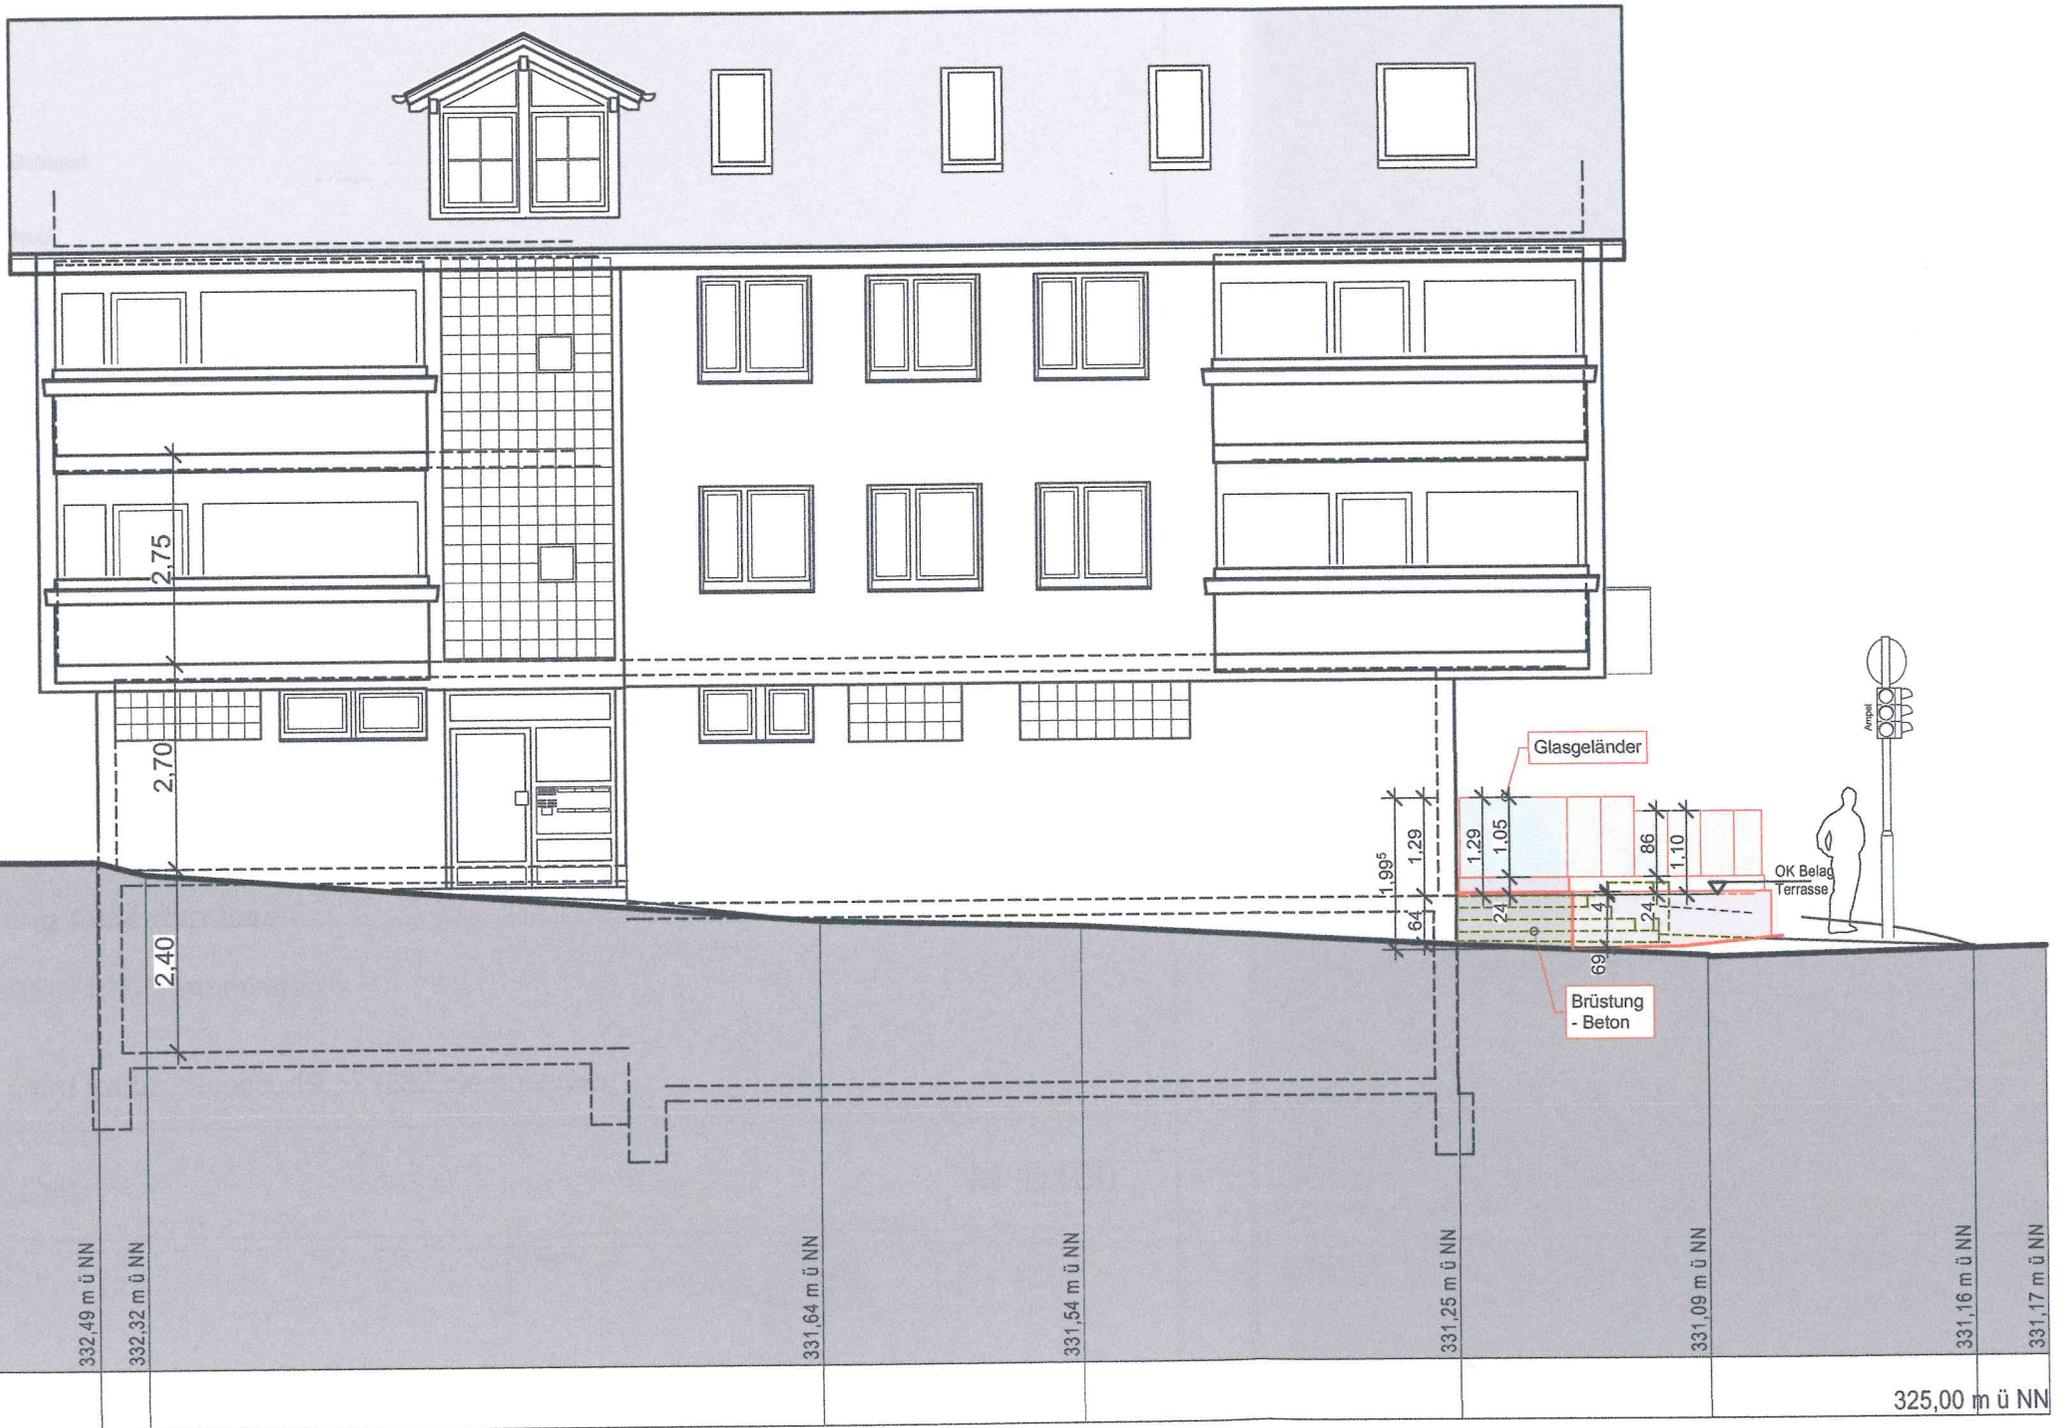

Ansicht Süd

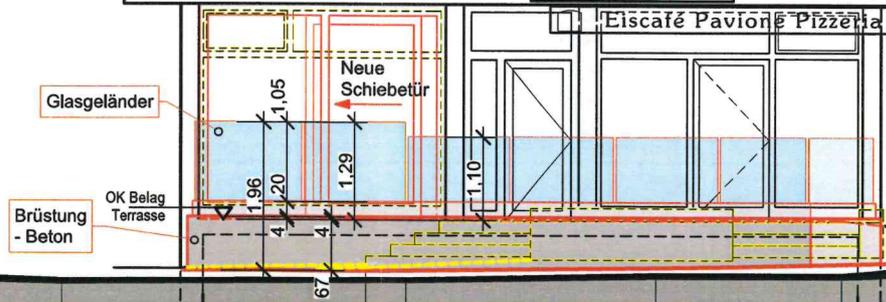

331,30 m ü NN	331,09 m ü NN	331,26 m ü NN	331,10 m ü NN	331,17 m ü NN	331,17 m ü NN	331,37 m ü NN	331,72 m ü NN
325,00 m ü NN							

Ansicht West