


LAGEPLAN

LANDKREIS: Ludwigsburg
GEMEINDE: Hemmingen
GEMARKUNG: Hemmingen

ZEICHNERISCHER TEIL ZUM
BAUANTRAG (§4 LBOVVO)

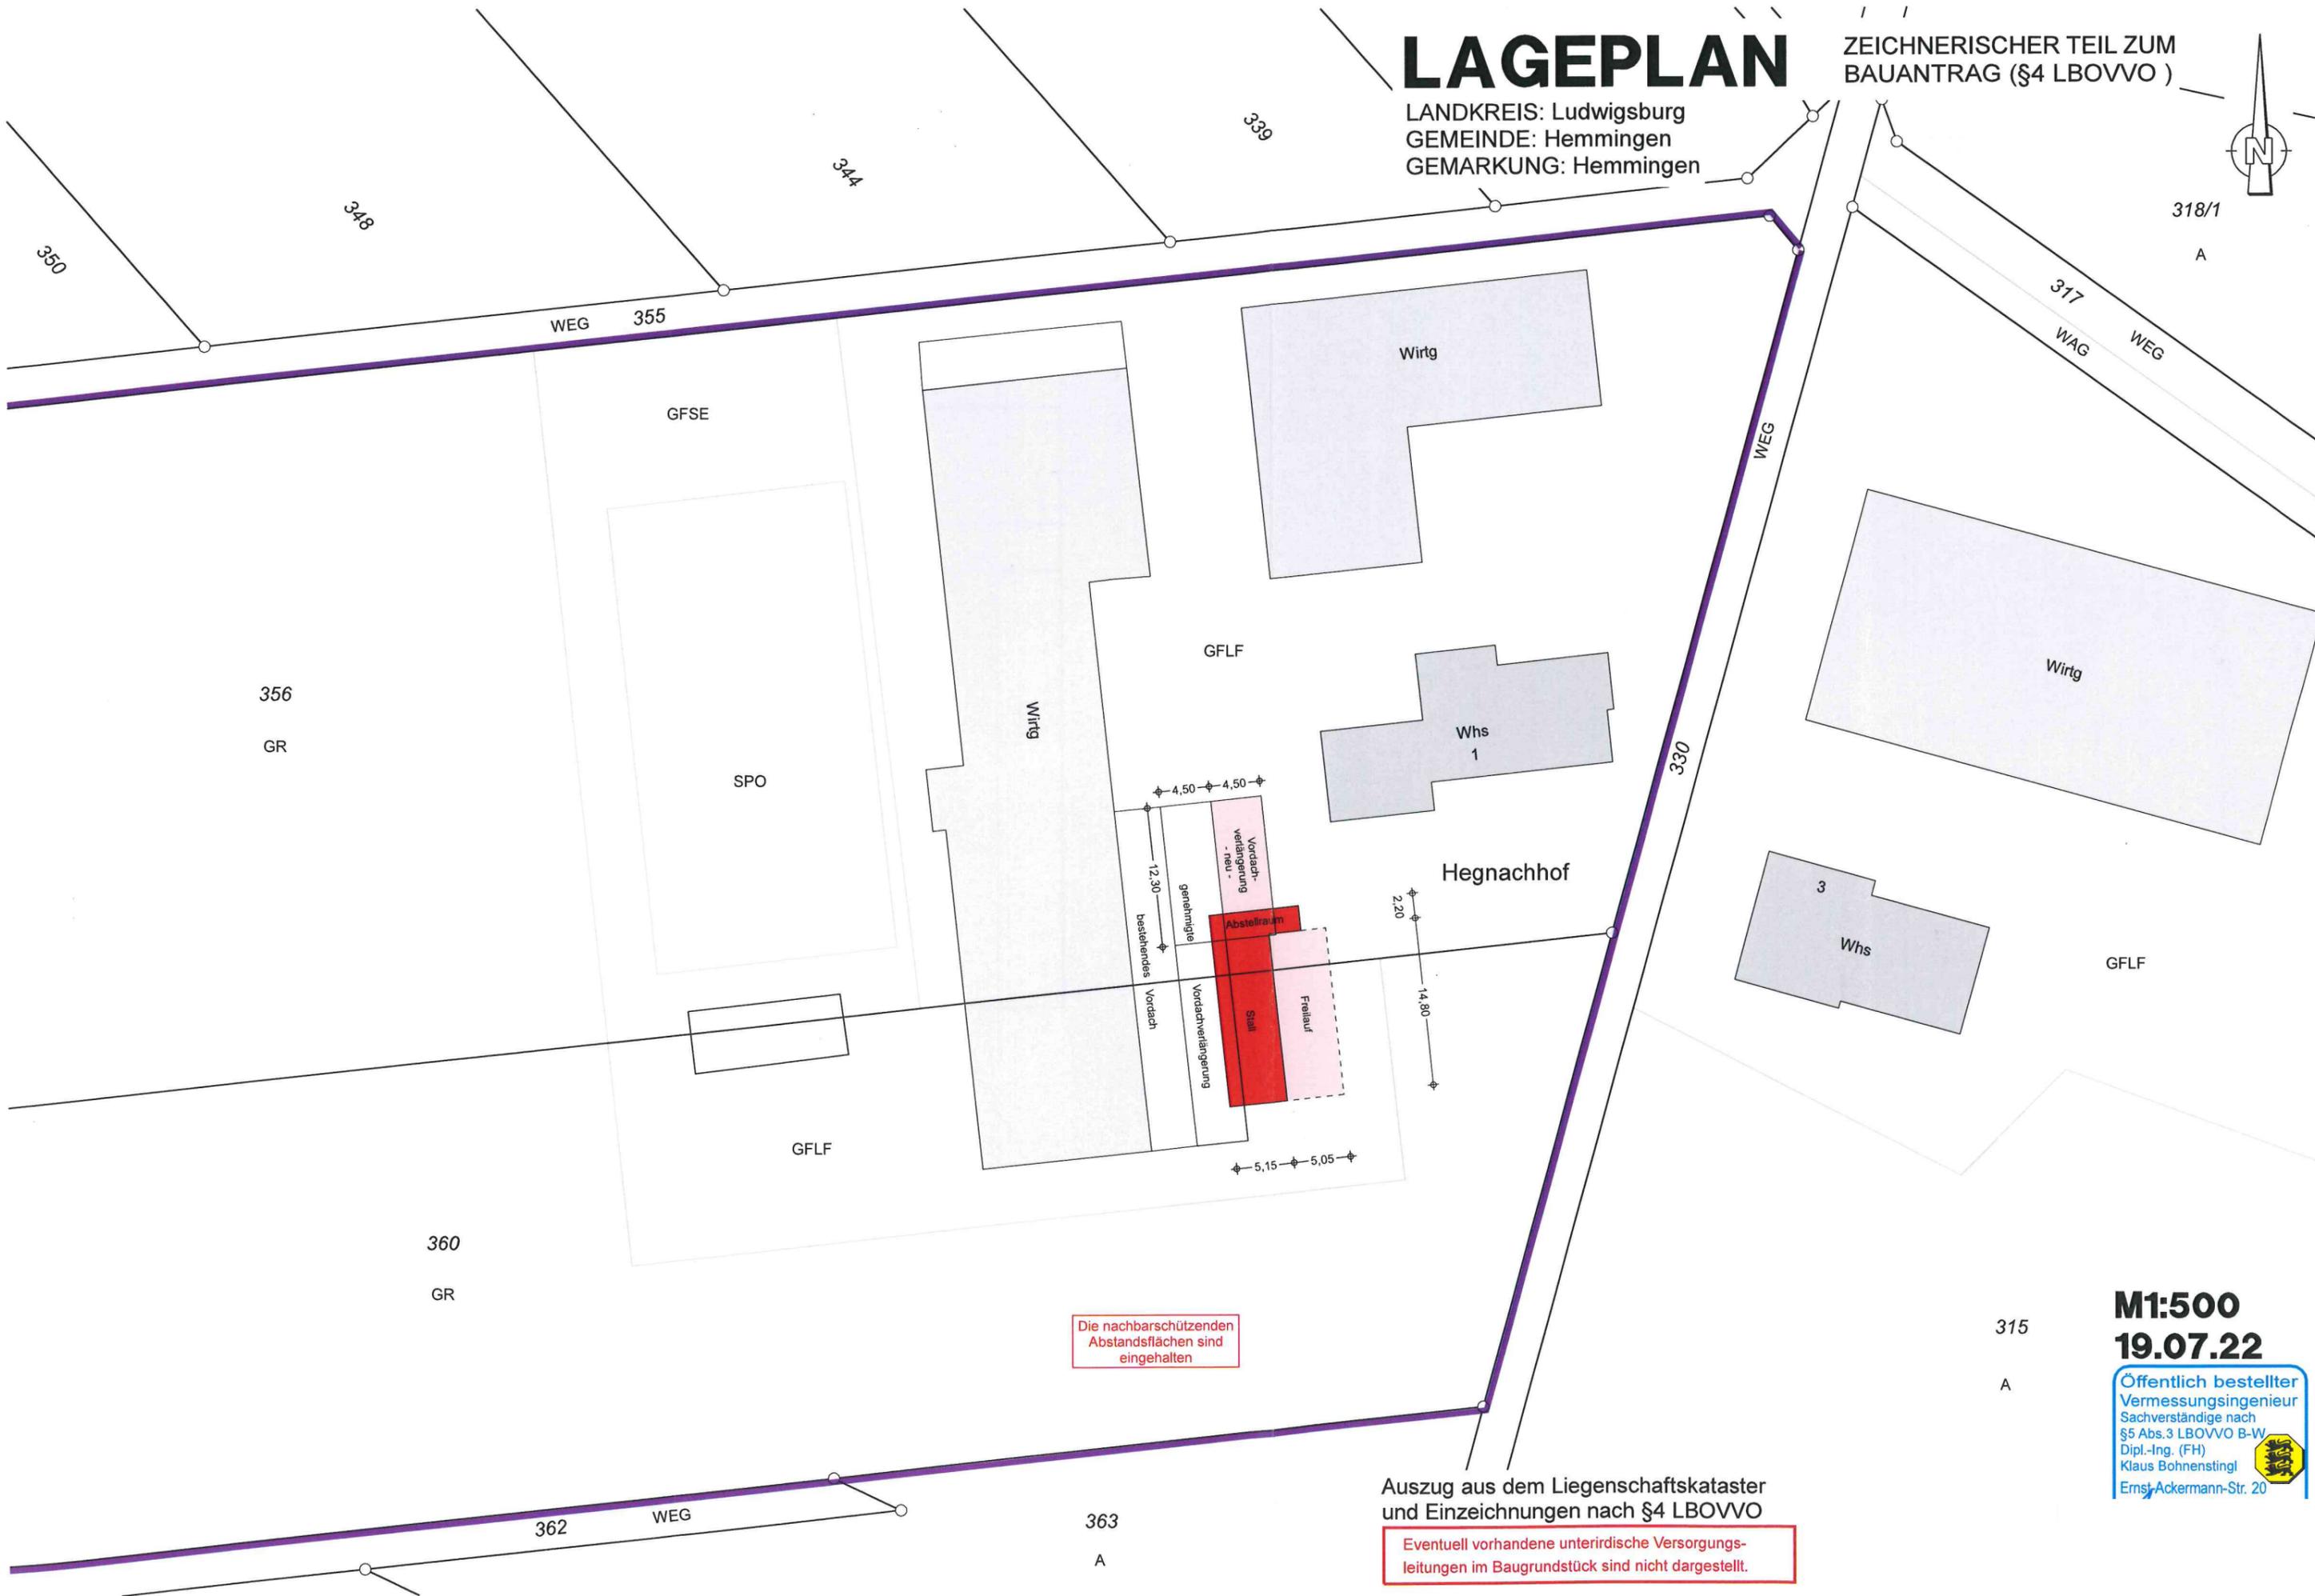

Die nachbarschützenden
Abstandsflächen sind
eingehalten


Auszug aus dem Liegenschaftskataster
und Einzeichnungen nach §4 LBOVVO

Eventuell vorhandene unterirdische Versorgungs-
leitungen im Baugrundstück sind nicht dargestellt.


315
A

M1:500
19.07.22


Öffentlich bestellter
Vermessungsingenieur
Sachverständige nach
§5 Abs.3 LBOVVO B-W
Dipl.-Ing. (FH)
Klaus Bohnenstingl
Ernst-Ackermann-Str. 20

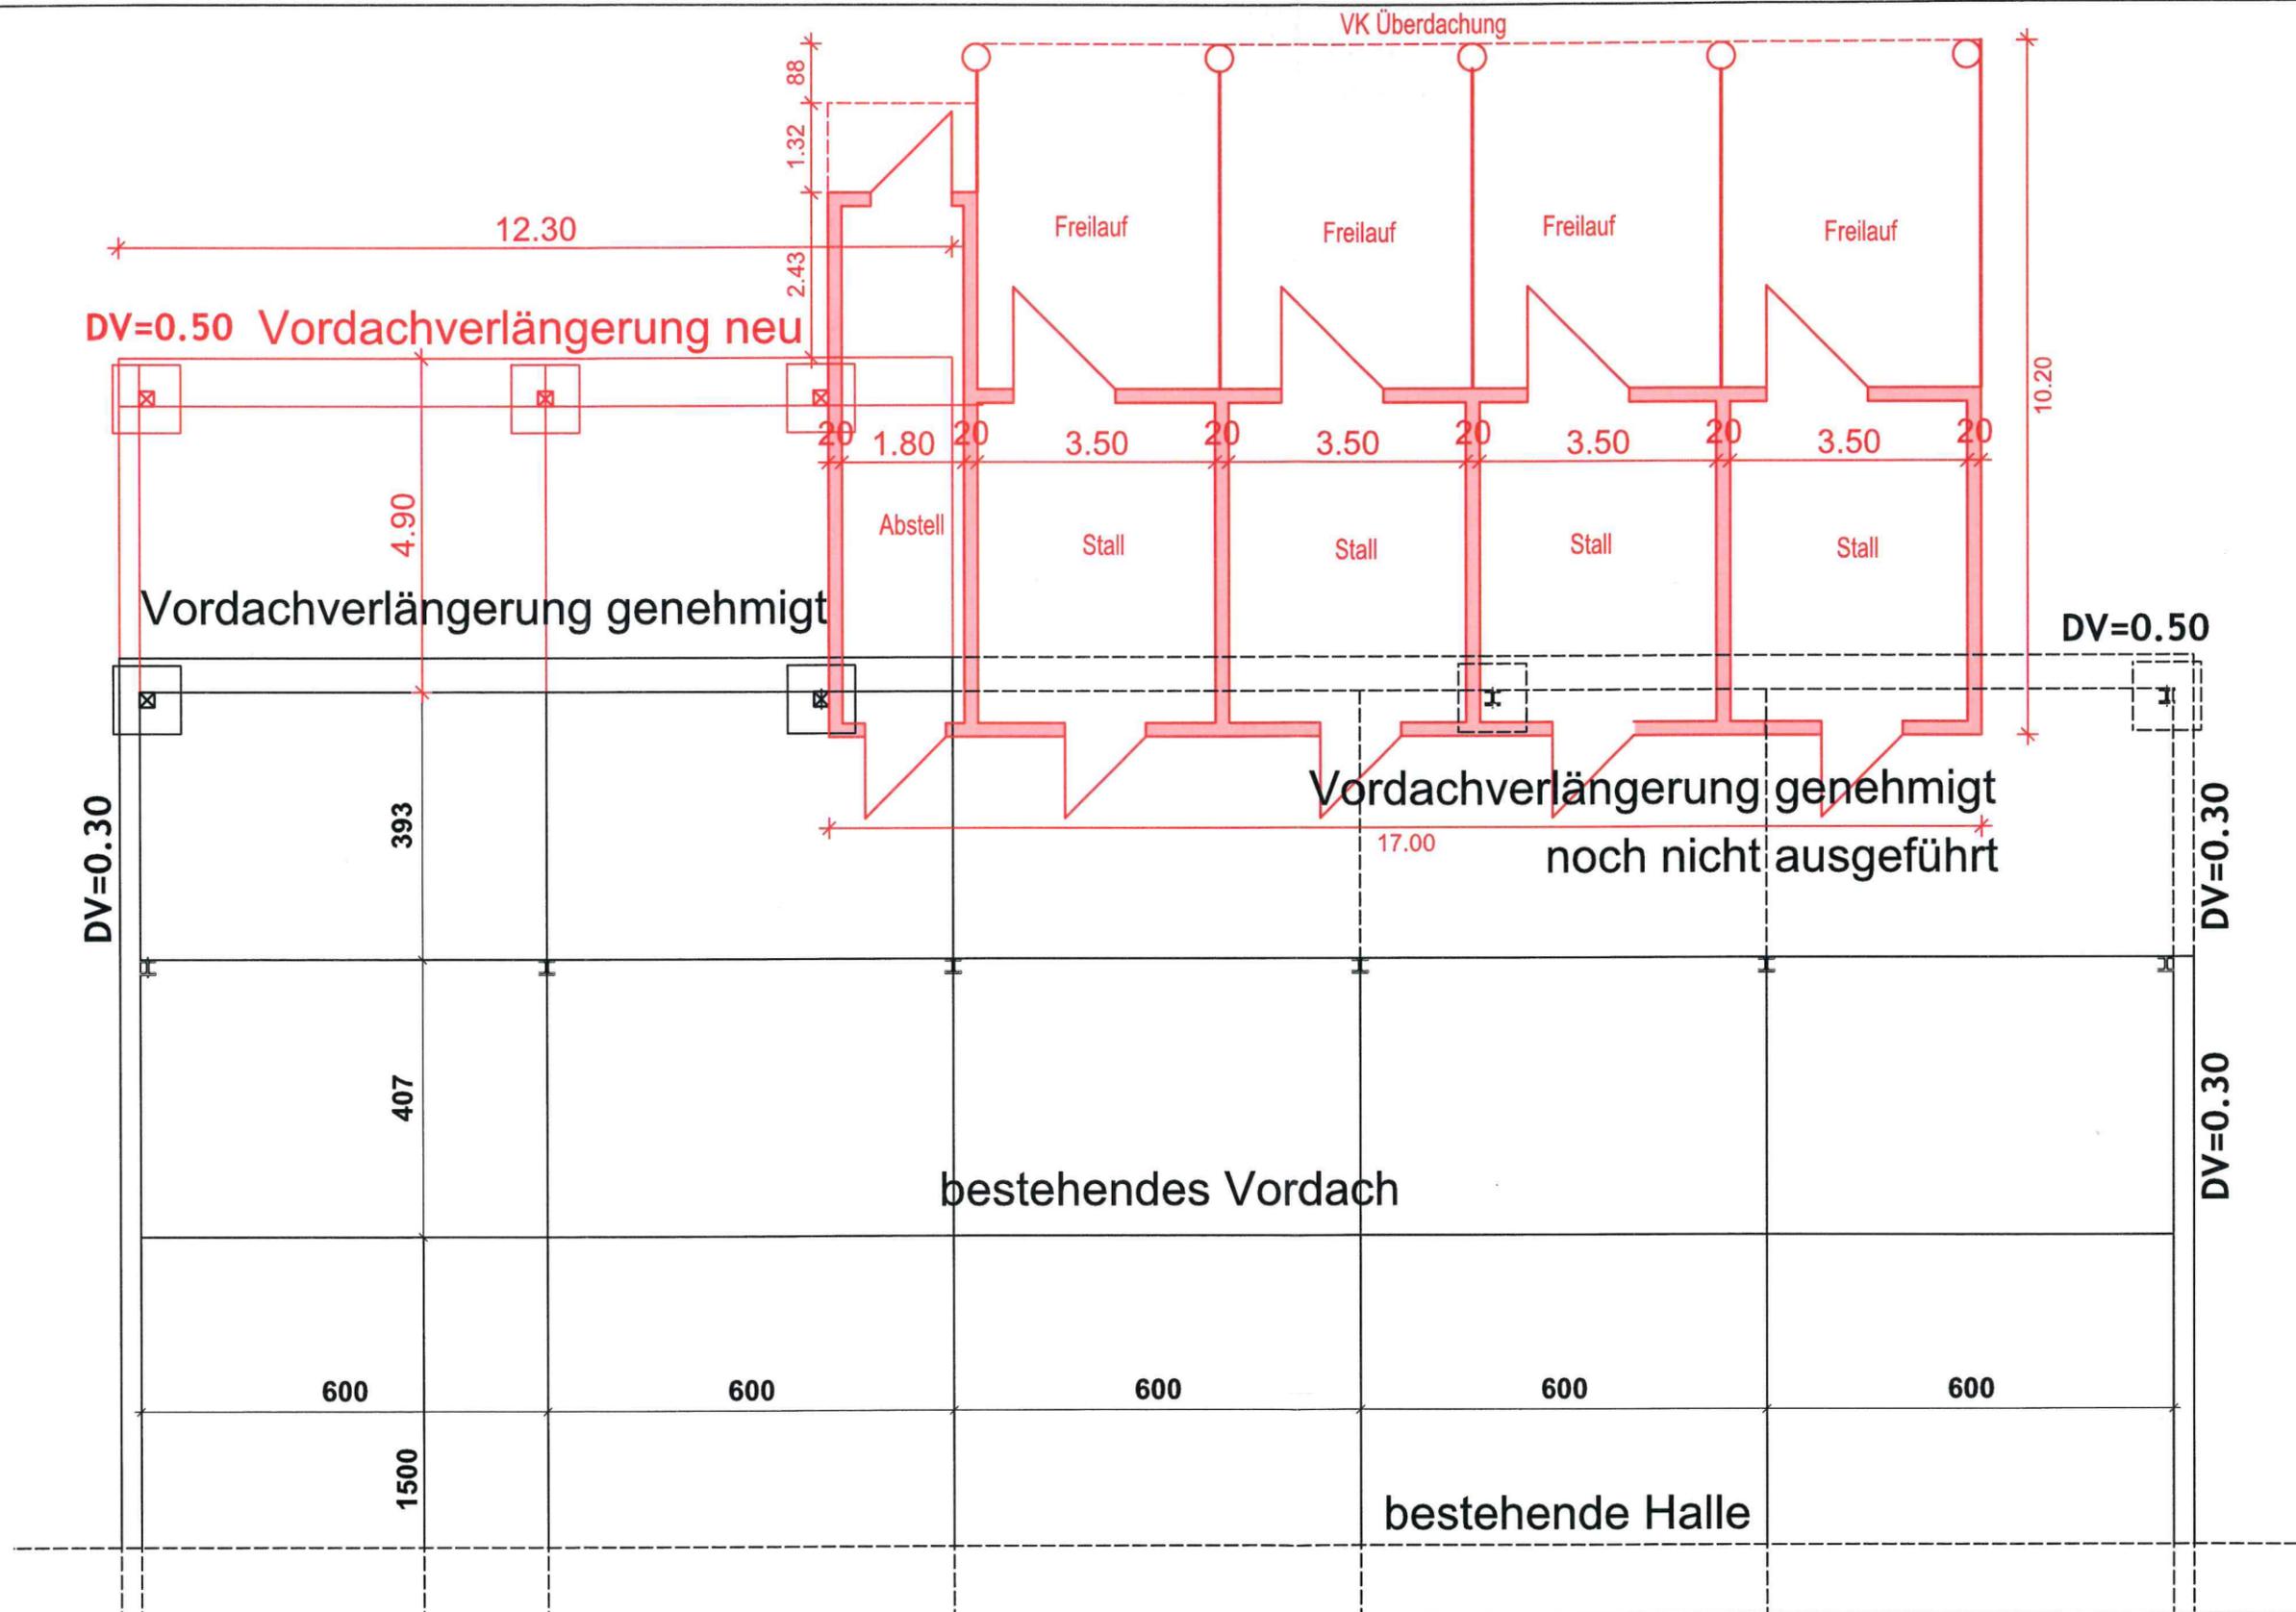

BAUHERR / OBJEKT			Ingenieurbüro Lehmann
Hegnachhof 1 - Bauantrag Stall, Vordach			
PLANINHALT			bauingenieur-lehmann.de
Grundriss			
MASSTAB 1:100	PROJEKT-NR.	PLAN-NR. 1	

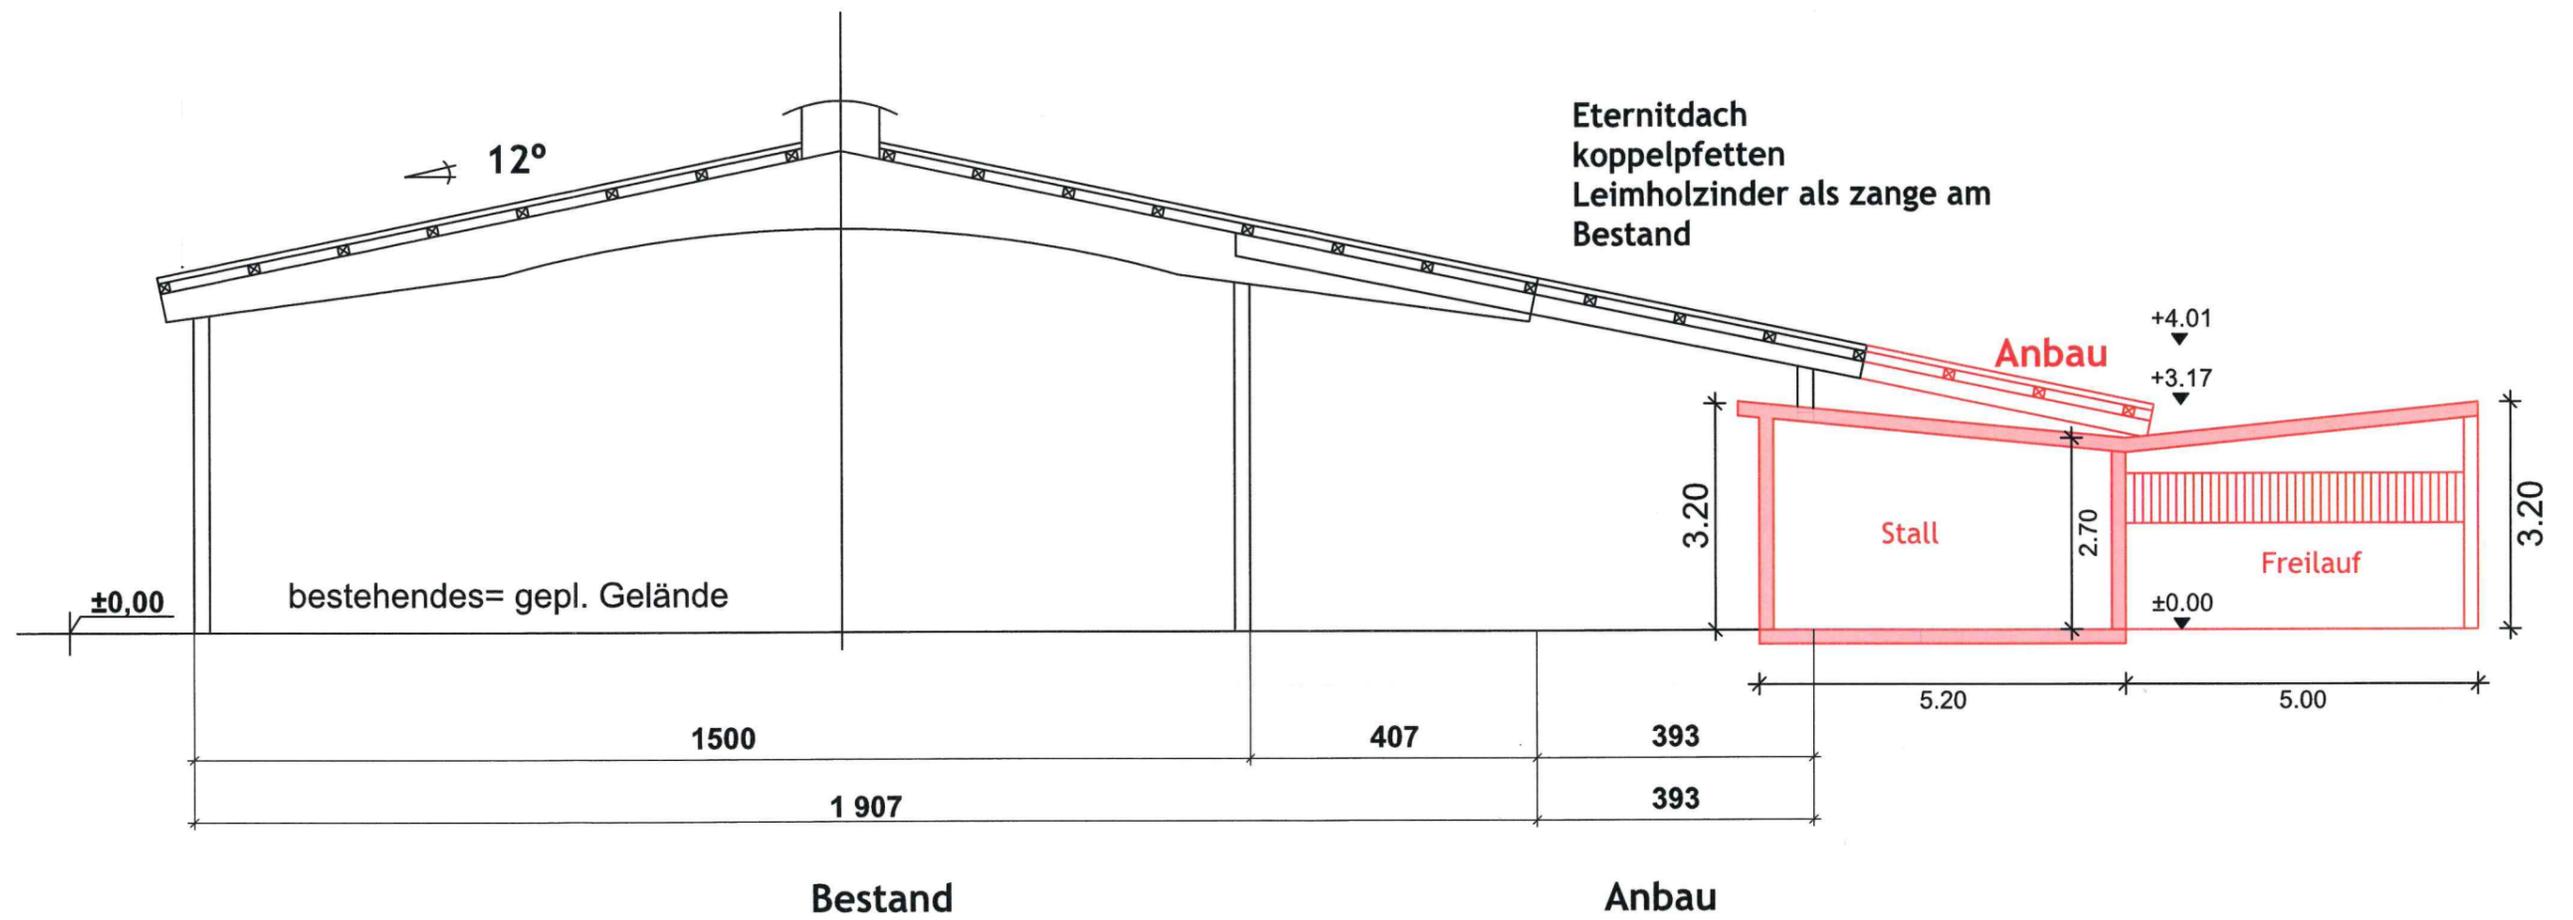

BAUHERR / OBJEKT				Ingenieurbüro Lehmann
Hegnachhof 1 - Bauantrag Stall, Vordach				
PLANINHALT				bauingenieur-lehmann.de
Schnitt				
MASSTAB 1:100	PROJEKT-NR.	PLAN-NR. 2	DATUM 14.07.2022	

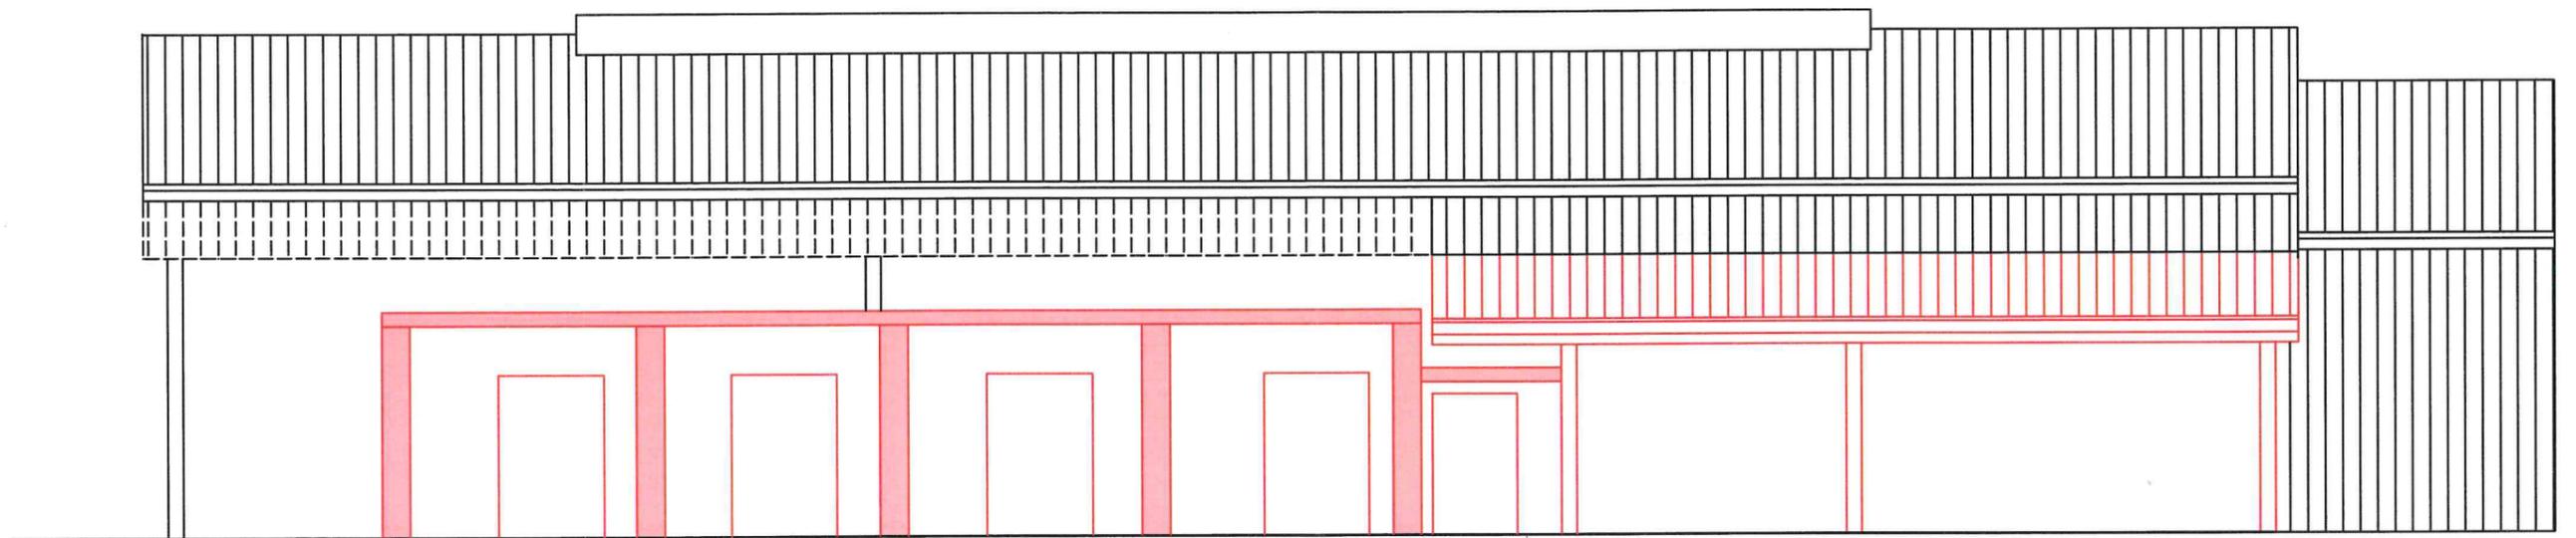

BAUHERR / OBJEKT			Ingenieurbüro Lehmann
Hegnachhof 1 - Bauantrag Stall, Vordach			
PLANINHALT			baüingenieur-lehmann.de
Ansicht Ost			
MASSTAB 1:100	PROJEKT-NR.	PLAN-NR. 4	
		DATUM 14.07.2022	