


Landratsamt Ludwigsburg
Vermessungsbehörde
Hindenburgstraße 40
71638 Ludwigsburg

Liegenschaftskarte 1:500

Stand vom: 12.07.2022

Flurstück: 3552/1
Flur: Hemmingen
Gemarkung: Hemmingen


Gemeinde: Ludwigsburg
Kreis: Ludwigsburg
Regierungsbezirk: Stuttgart

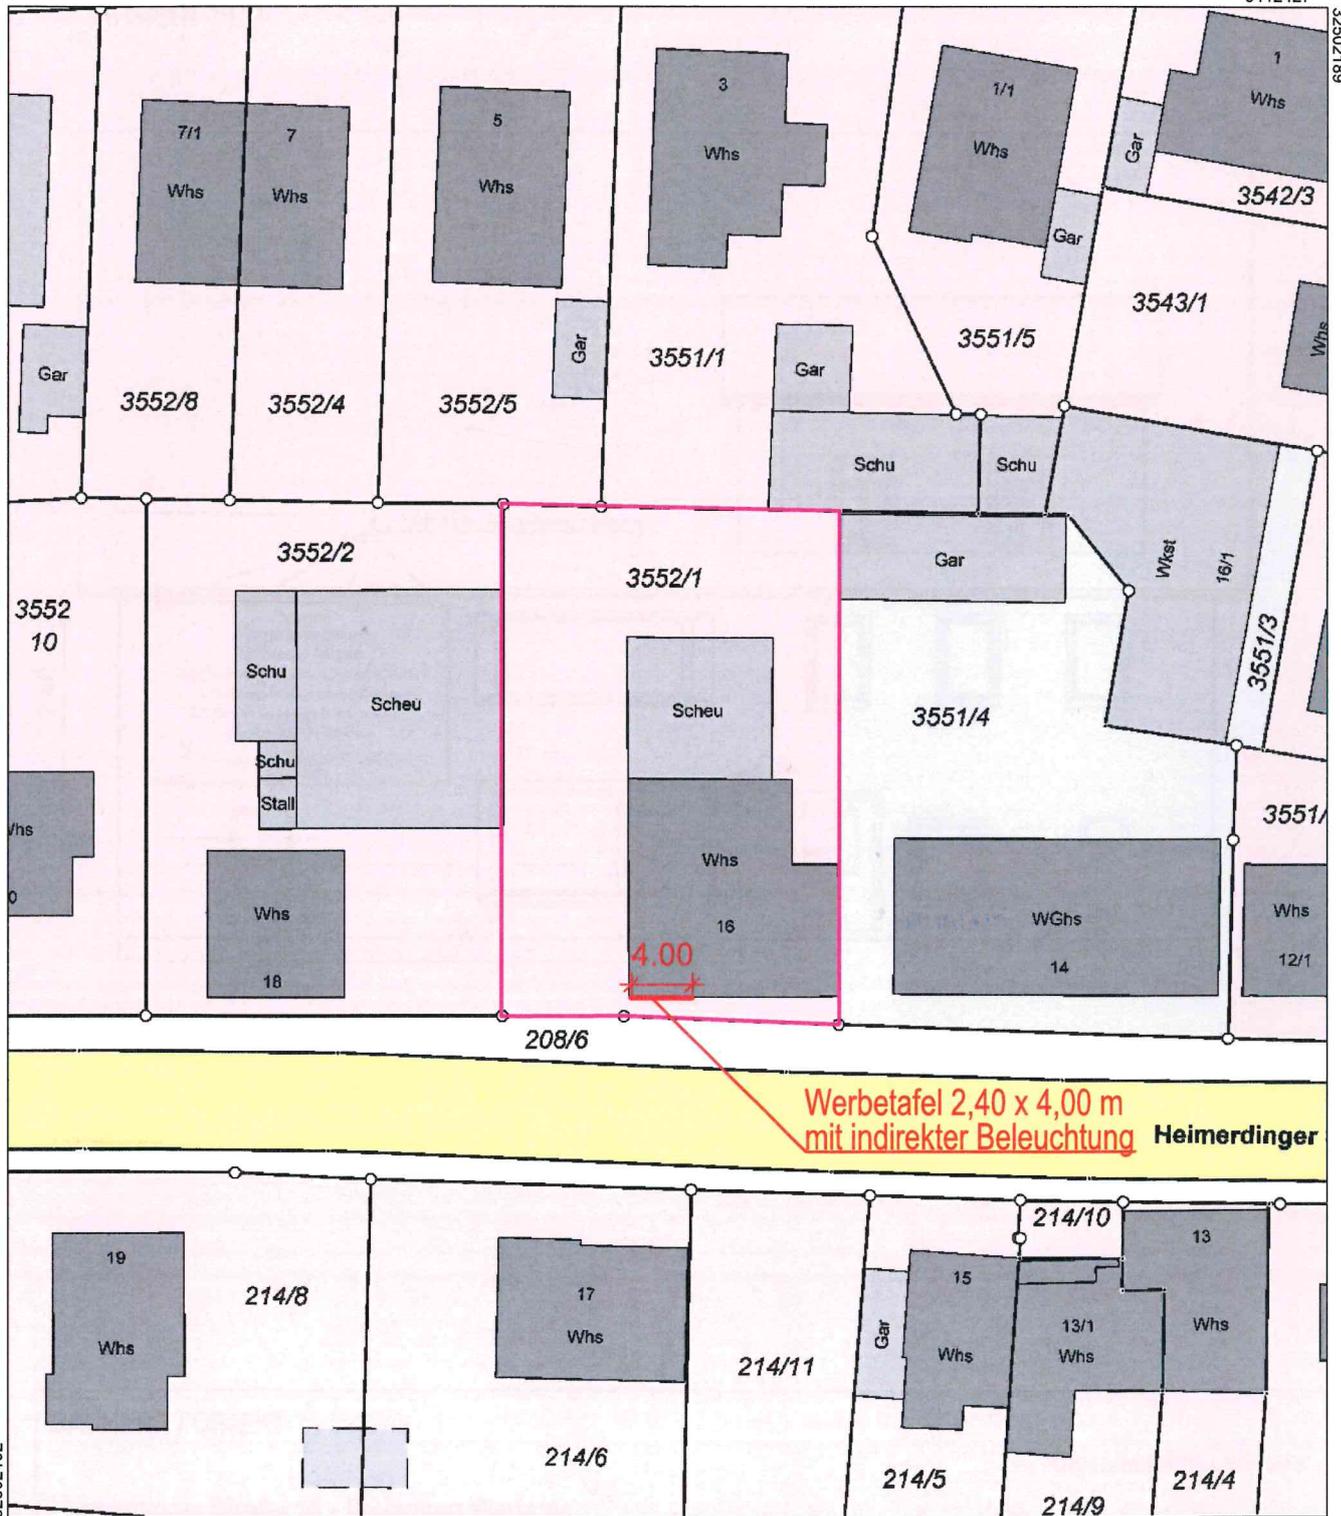

Maßstab 1:500

Die Basisinformationen und Basisdaten des Liegenschaftskatasters unterliegen dem Verwendungsvorbehalt nach § 2 Abs. 3 und 4 des Vermessungsgesetzes vom 1. Juli 2004 (GBl. S. 469, 509), zuletzt geändert durch Gesetz vom 23. Februar 2017 (GBl. S. 99, 105). Sie dürfen vom Empfänger nur für den Zweck verwendet werden, zu dem sie übermittelt worden sind. Eine Verwendung für andere Zwecke ist nur zulässig, wenn die Vermessungsbehörde eingewilligt hat.

Ansicht Süd

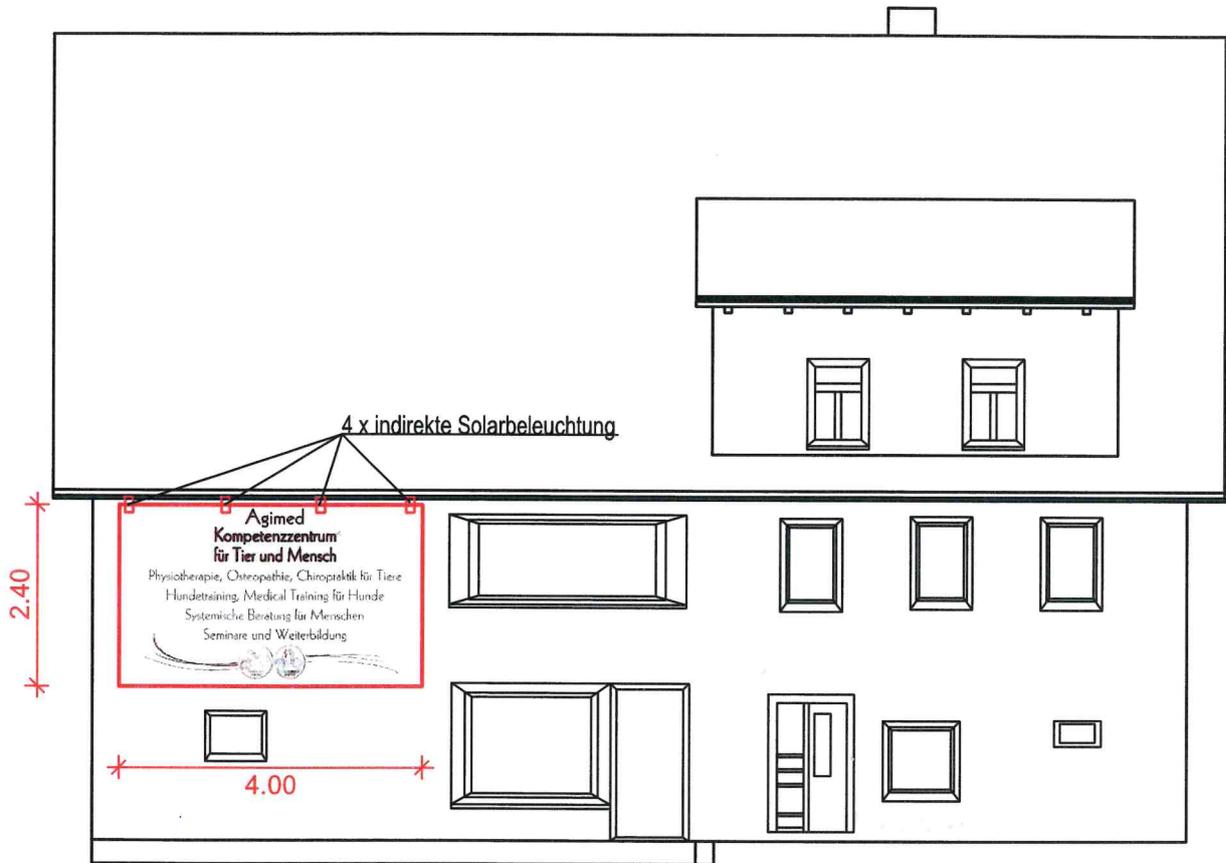

BAUHERR / OBJEKT				Ingenieurbüro Lehmann Herrenberger Straße 15 71069 Sindelfingen +49 172 796 39 51 bau@ingenieur-lehmann.de
Heimerdinger Straße 16 - Bauantrag Werbung				
PLANINHALT				
Ansicht Süd				bauingenieur-lehmann.de
MASSTAB 1:100	PROJEKT-NR.	PLAN-NR. 2	DATUM 25.07.2022	

Agimed Kompetenzzentrum für Tier und Mensch

Physiotherapie, Osteopathie, Chiropraktik für Tiere

Hundetraining, Medical Training für Hunde

Systemische Beratung für Menschen

Seminare und Weiterbildung

