



Legende :

- Planung
- Abbruch
- Hochbordsteine 12 cm
- Rundbordsteine
- Rinnensteine
- gepl. Straße - Vollausbau Asphalt
- gepl. Straße - Teilausbau Asphalt
- Angebotfläche
- best. Höhen
- gepl. Höhen
- gepl. Straßenbeleuchtung
- gepl. Straßeneinkauf (SE)




3

Anerkennung			
Hemmingen	den	Der Bauherr:	
Auftraggeber		Landkreis Ludwigsburg Gemeinde Hemmingen	
Projekt		Seitenstraßen - Theodor-Heuss-Straße	
Zeichnungsinhalt		Lageplan Straßenbau August-Lämmle-Weg	
Datum	Name	Planungsstand / Maßstab	Kennzeichnung
30.05.2022	TOP	Nur zur Auszeichnung	Projekt-Nr. 1591-22-009_641-35
30.05.2022	PVEI	1 : 100	Datum-Nr. 64135302_dwg
			Zeichnung-Nr. 302
 SWECO GmbH Frankfurter Straße 3 70489 Stuttgart Deutschland 1 +49 (0) 711 30320 1 +49 (0) 711 30321 E: info@sweco-gmbh.de W: www.sweco-gmbh.de Standort Hörselstraße 11 72130 Badlinde Deutschland 1 +49 (0) 7143 60544 1 +49 (0) 7143 60545 E: klaus@sweco-gmbh.de W: www.sweco-gmbh.de			
		Blattgröße 841 / 470	



Anerkannt		Der Bauherr			
Hemmingen, den					
Auftraggeber					
Landkreis Ludwigsburg Gemeinde Hemmingen					
Projekt					
Seitenstraßen - Theodor-Heuss-Straße					
Zeichnungsinhalt					
Lageplan Straßenbau Albrecht-Dürer-Weg					
	Datum	Name	Planungsstand / Maßstab	Kennzeichnung	
gez.	30.05.2022	TOP	Nur zur Auszeichnung	Projekt-Nr.	1591-22-009_641-35
				Daten-Nr.	64135304.dwg
gepr.	30.05.2022	PVEI	1 : 100	Zeichnung-Nr.	304
 SWECO GmbH Sandstr. 1 +49 (0)711 2670-0 Friedrichsener Straße 3 +49 (0)711 2670-47 70469 Stuttgart E: info@sweco-grub.de Deutschland W: www.sweco-grub.de Stemhof 11 +49 (0)7133 9040-0 +49 (0)7133 9040-1 72124 Badgönz E: info@sweco-grub.de Deutschland W: www.sweco-grub.de					
Blattgröße					841 / 470

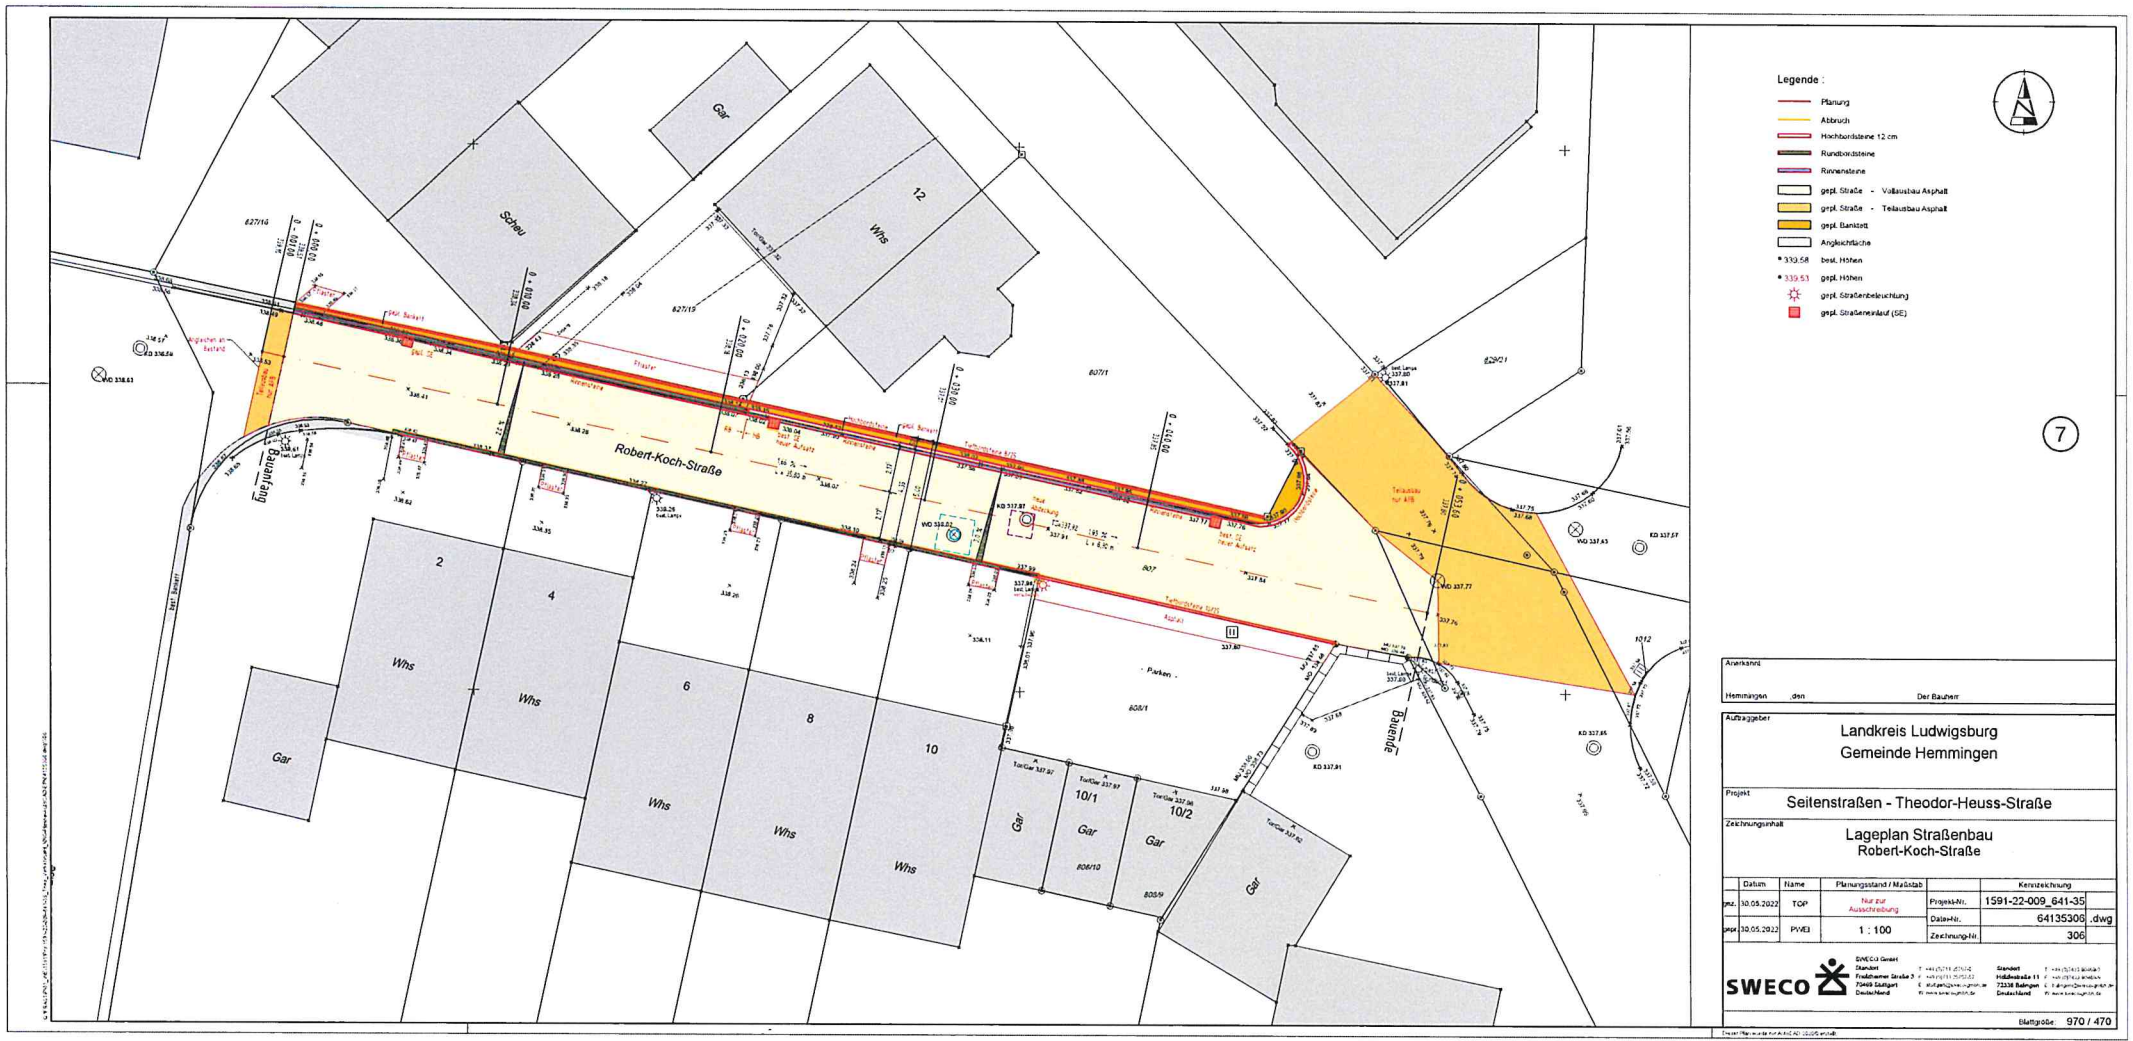

- Legende:
- Planung
 - Abbruch
 - Hochbordsteine 12 cm
 - Rundbordsteine
 - Rinneentwässerung
 - gepl. Straße - Vollbau Asphalt
 - gepl. Straße - Teilbau Asphalt
 - gepl. Baustell
 - Angebotfläche
 - best. Höhen
 - gepl. Höhen
 - gepl. Straßenbeleuchtung
 - gepl. Straßenverlauf (SE)



7

Anlagen	
Hemmingsen	den
Der Bauherr	
Auftraggeber	
Landkreis Ludwigsburg Gemeinde Hemmingsen	
Projekt	
Seitenstraßen - Theodor-Heuss-Straße	
Zeichnungsinhalt	
Lageplan Straßenbau Robert-Koch-Straße	
Datum	Name
10.05.2022	TOP
10.05.2022	PVE3
Planungsstand / Maßstab	Projekt-Nr.
Nur zur Ausschreibung	1591-22-009_641-35
1 : 100	Datum
	64135306.dwg
	Zeichnungs-Nr.
	306
SWECO	
SWECO GmbH Staben Friedrichstraße 2 72336 Badgingen Deutschland	
Standort Friedrichstraße 11 72336 Badgingen Deutschland	
Blattgröße: 970 / 470	