



Parkpflegewerk

Schlosspark Hemmingen

Vorstellung Bestandsanalyse - Anlagengenesse - Zielplanung
am 25.07.2022



Hofmann & Dietz Architektur | Landschaftsarchitektur | Stadtplanung

Meinrad-Spieß-Platz 2 | 87660 Irsee
Telefon 08341/96673-80 | Fax 08341/96673-88 | info@hofmann-dietz.de

Gliederung

1. Bestandsanalyse
Baumbestand, Vegetationsflächen, Wege- und Platzflächen, Gebäude, Mauern, Treppen, Brunnen, Einfriedungen, Ausstattungen
2. Quellenlage, historische Analyse, Anlagengenese
Anlagengenetische Karten
histor. Pläne und Abbildungen
3. Zielplanung

1. Bestandsanalyse

Parkpflegewerk Schlosspark Hemmingen



1. Bestandsanalyse - Bestandsplan



Bestandsfotos schlossnaher Bereich -Südseite






Bestandsfotos Blick in den nordwestlichen Parkteil




Bestandsfotos südlicher Parkbereich




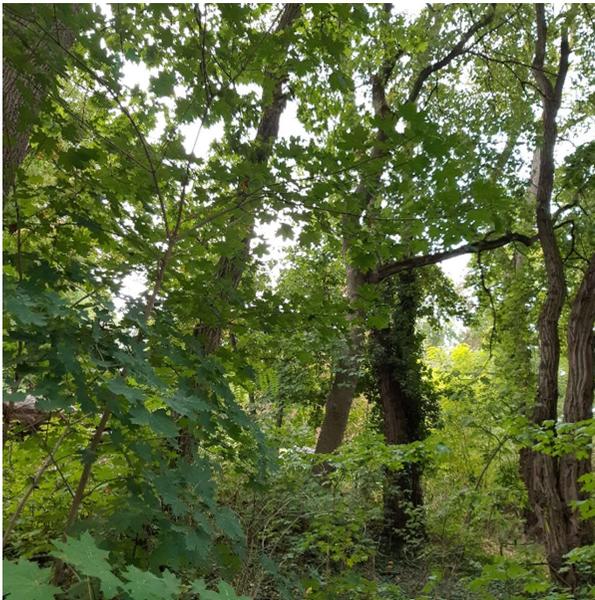

Bestandsfotos südlicher Parkrand an der Schwieberdinger Straße

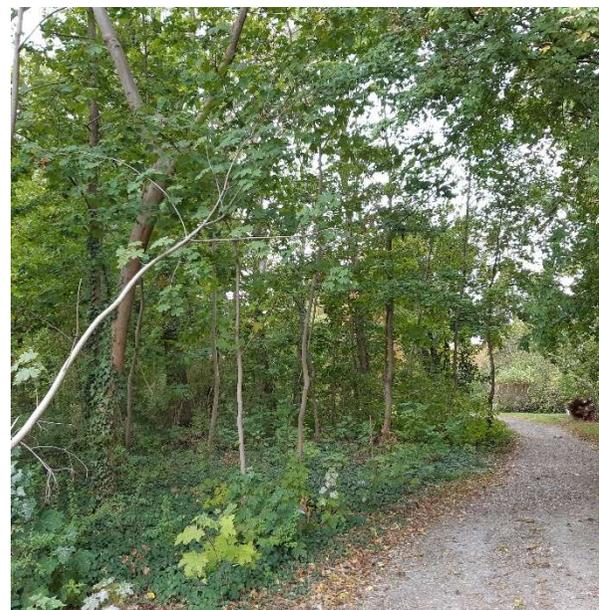


Bestandsfotos südlicher Parkrand an der Schwieberdinger Straße

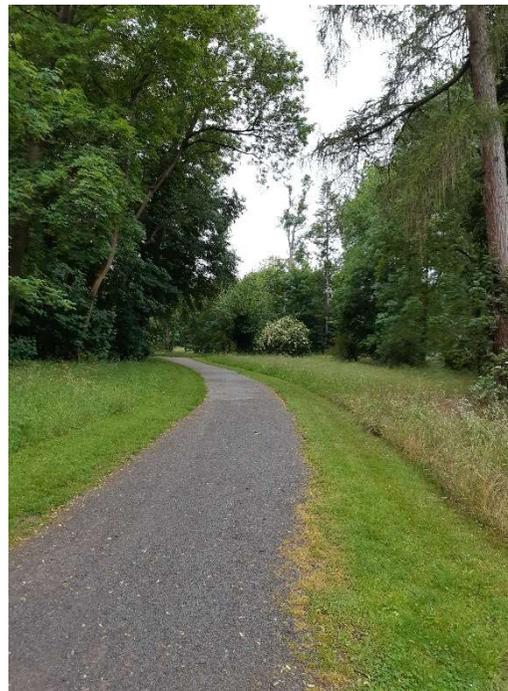



2. Quellenlage, historische Analyse, Anlagengenesse

Plan von
dem „neuen Schloß- u. Meierei-
Bezirk zu Hemmingen.“

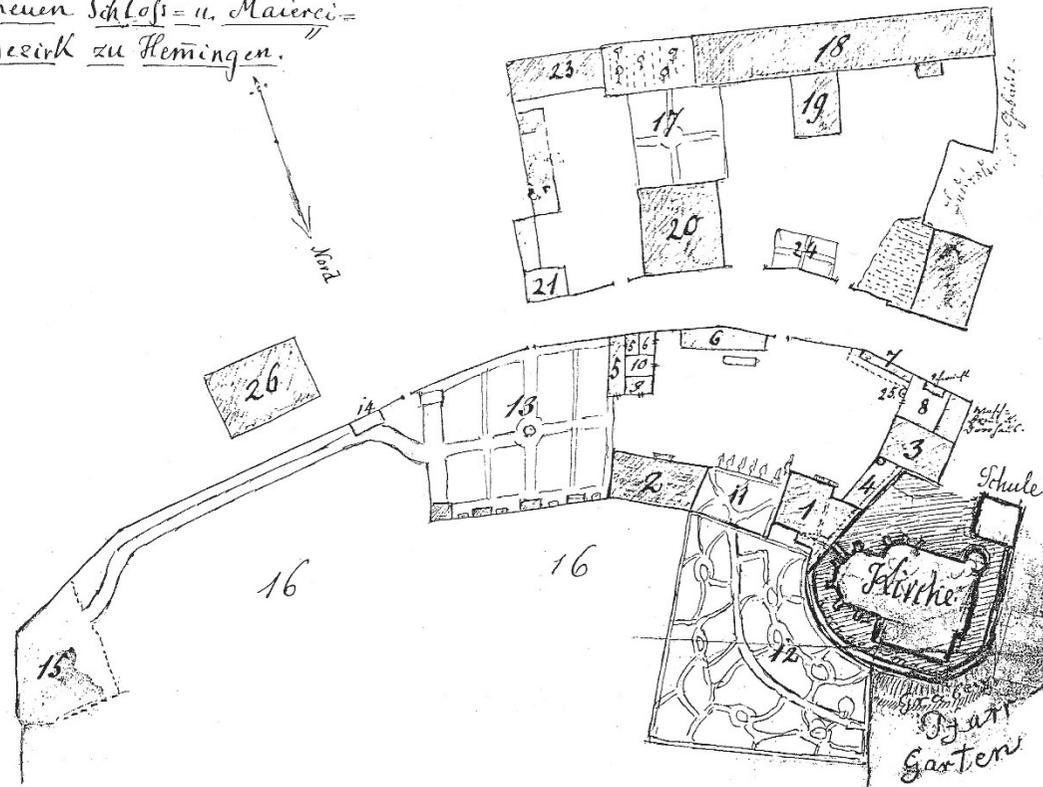


Plan von dem „neuen Schloß- und Meierei-Bezirk zu Hemmingen“.

Vom Schloß führte (von 1738 bis 1852) eine Brücke in die Kirche direkt auf die Empore im Chor.


1. Oberes Schloß.
2. Unteres Schloß.
3. Fruchtkasten und Remise („Neuer Bau“).
4. Pferdestall, zum oberen Schloß gehörig.
5. Pferdestall nebst Futterkammer fürs untere Schloß.
6. Viehstall nebst Futterkammer.
7. Hühnerstall nebst einem eingezäunten Platz für junges Geflügel.
8. Hof für Schweine, worin das Wasch-, Brenn- und Dörrhaus.
9. Keller.
10. Holzschuppen.
11. Lustwäldchen.

12. Küchengarten fürs obere Schloß.
13. Küchengarten fürs untere Schloß.
14. Schuppen für Gartengeräte.
15. Alte Baumschule.
16. Grasgarten.
17. Ziegelgarten.
18. Scheuern.
19. Neuerbaute Scheuer mit einem Keller.
20. Wohnung des Meiers.
21. Wohnung des Schäfers.
22. Schafstall.
23. Ziegelhütte.
24. Meiergärtchen.
25. Brunnen.
26. Kelter.


Diese Copie des wahrscheinlich ungefähr vom Jahr 1800 stammenden Plans fertigte 1894 Pfr. Hofmann.

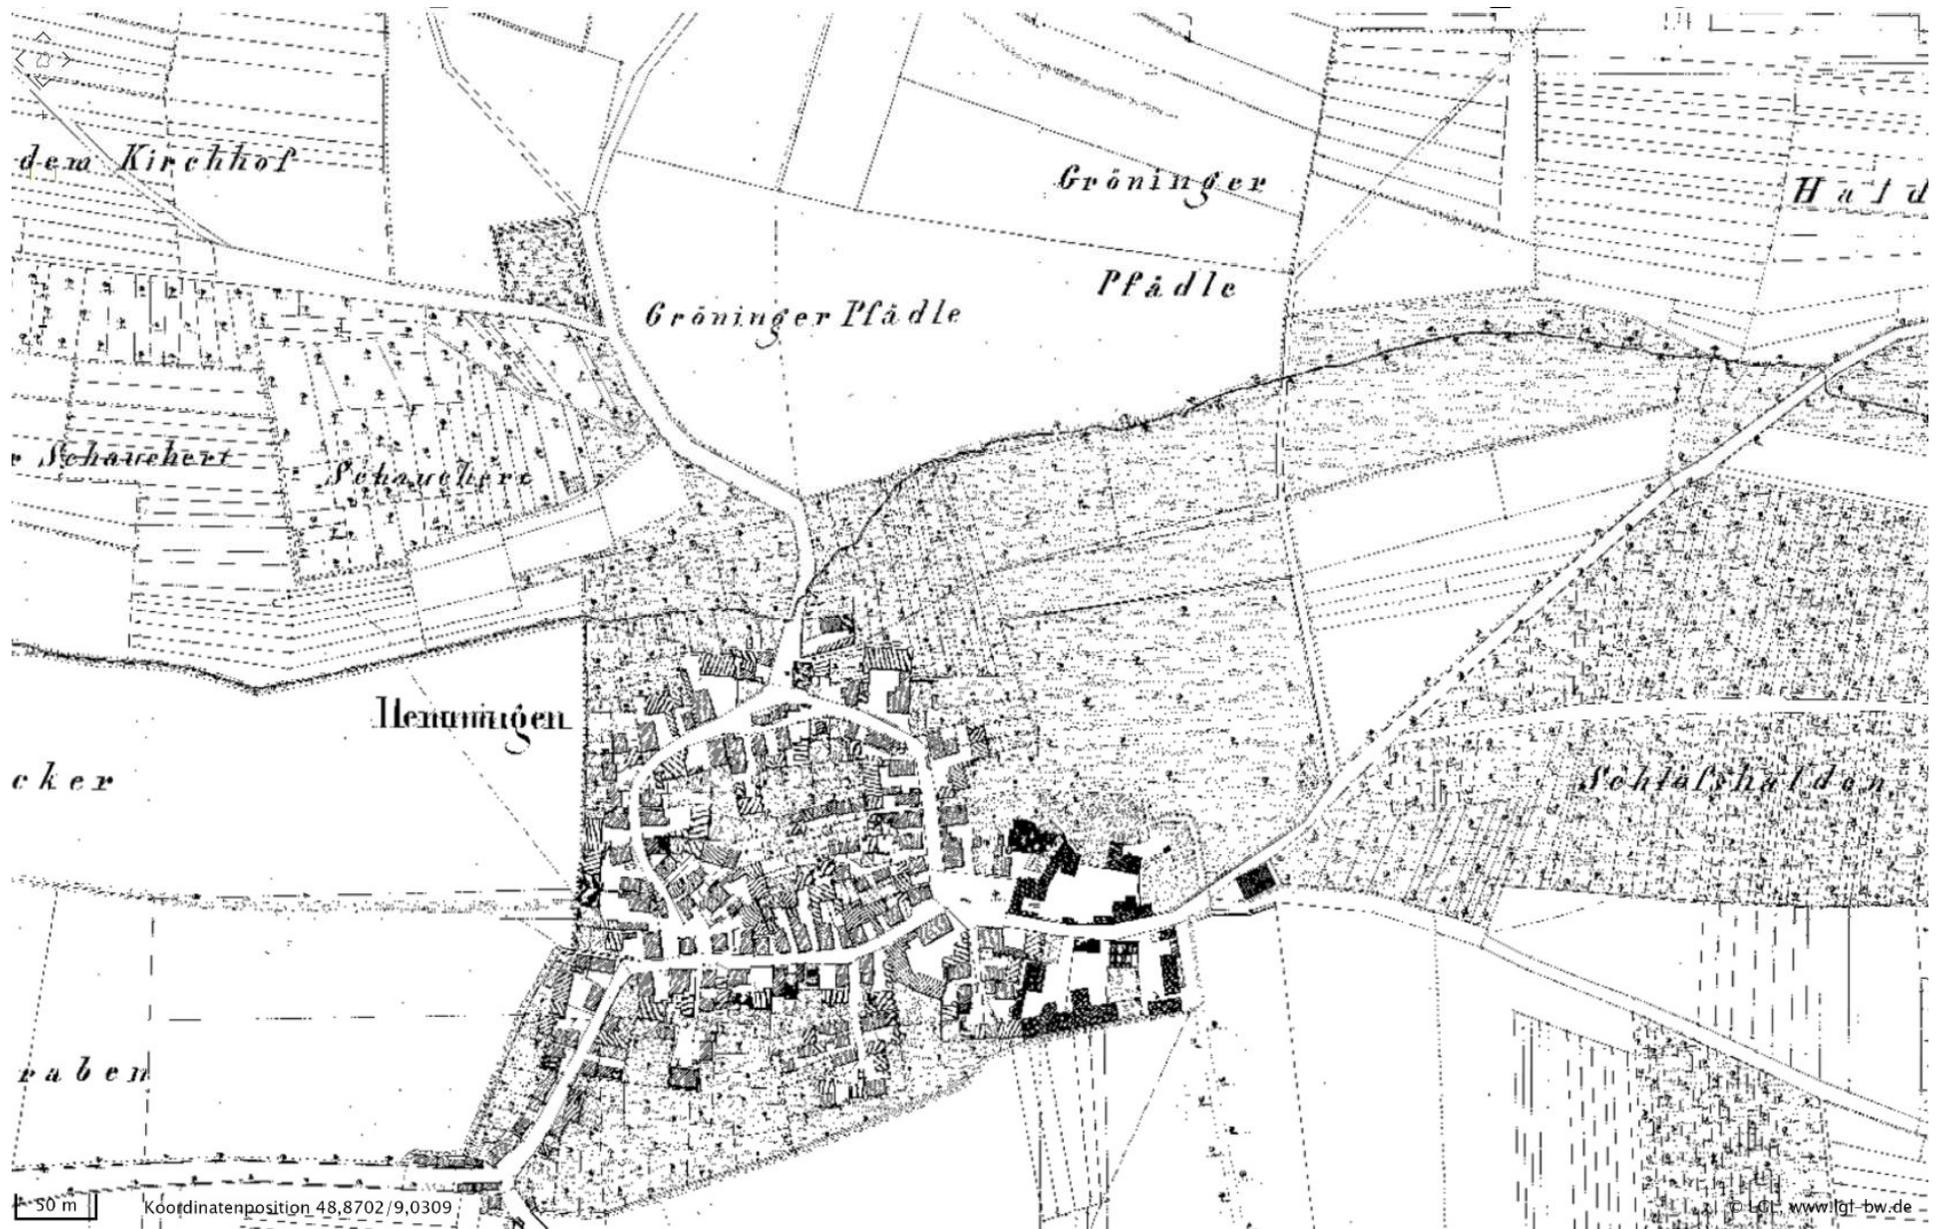

Urkataster Hemmingen (1818-1840)

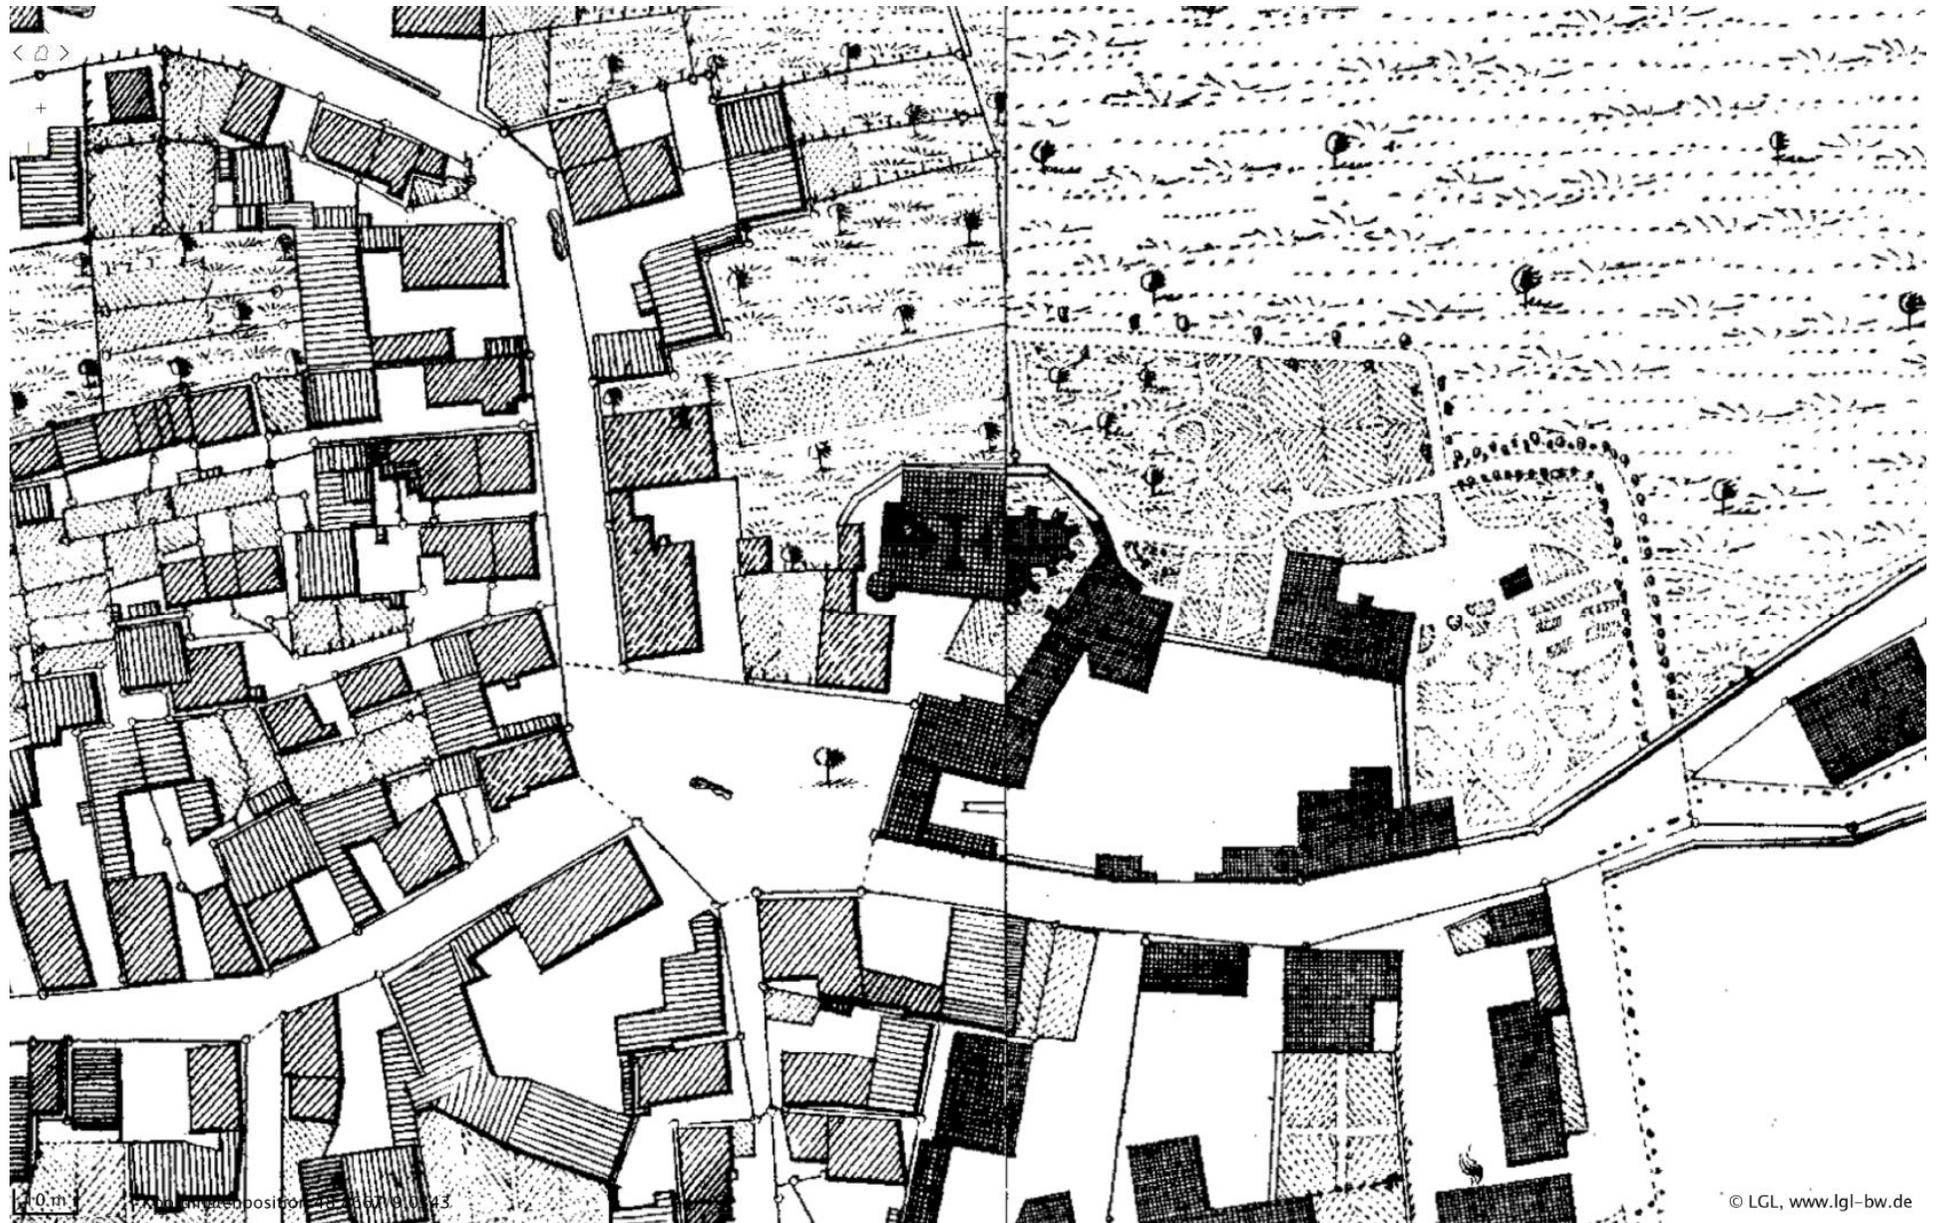

Urkataster Hemmingen (1818-1840)

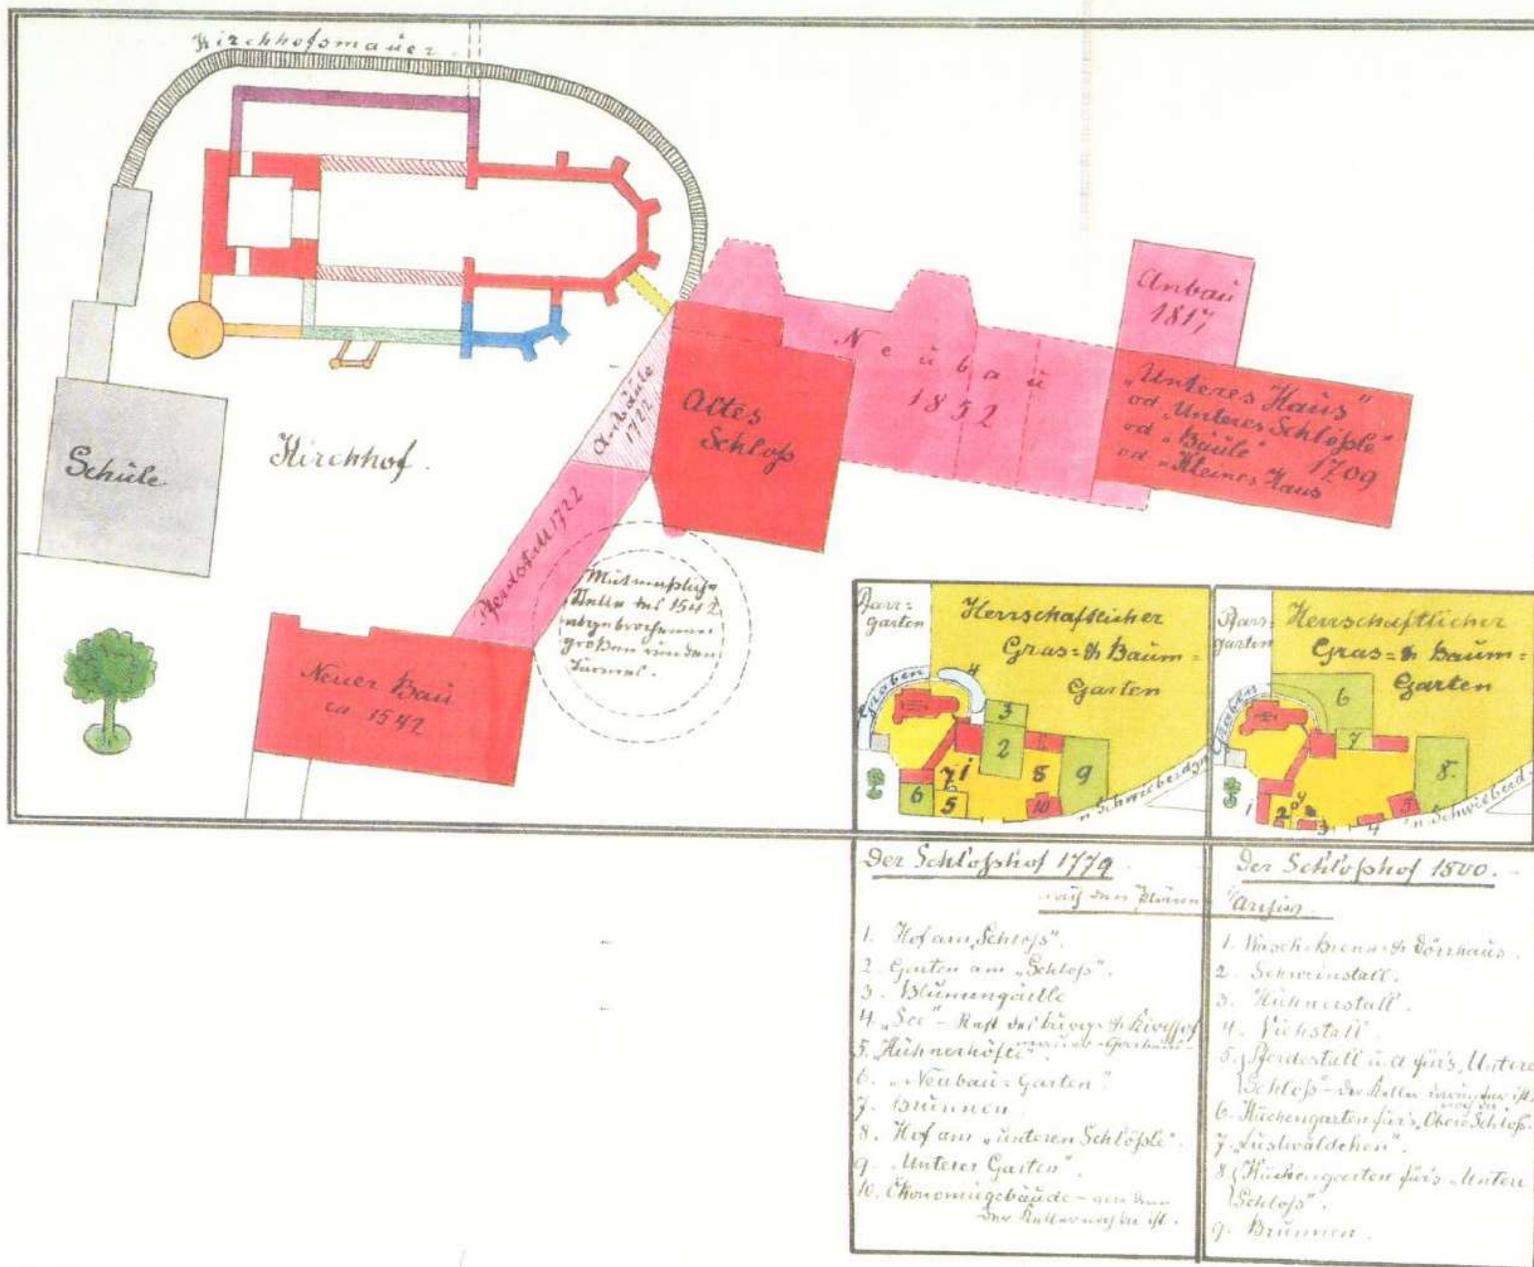

Lageplan Der Schloßhof, Altes Schloß mit Neubau und Kirche (1779, 1800, 1852)



Histor. Postkarte (um 1900)



Histor. Postkarte



LEGENDE

Verkehrsflächen und Bebauung

-  Wegeführungen | Plätze
Bestand Mitte 19. Jh. - Anfang 20. Jh.
-  Wegverbindungen
Bestand (Bestandsvermessung 2020|2021)
-  Gebäude | Staffagebauten
Bestand Mitte 19. Jh. - Anfang 20. Jh.
-  Mauern
Bestand Mitte 19. Jh. - Anfang 20. Jh.
-  Gebäude
Bestand (Bestandsvermessung 2020|2021)

Grünflächen

-  Solitärbäume
Bestand Mitte 19. Jh. - Anfang 20. Jh.
-  Baumgruppen | Obstwiesen u.a.
Bestand Mitte 19. Jh. - Anfang 20. Jh.
-  Grünfläche - Gartenanlage
Bestand Ende 19. Jh. - Mitte 20. Jh.
-  Grünfläche - Wiesenfläche
Bestand Mitte 19. Jh. - Anfang 20. Jh.
-  Grünfläche - Landschaftsgarten
Bestand Mitte 19. Jh. - Anfang 20. Jh.
-  Grünfläche - Acker | landwirtschaftliche Nutzfläche
Bestand Mitte 19. Jh. - Anfang 20. Jh.


Sonstiges

-  Aussichtspunkt
Bestand Mitte 19. Jh. - Anfang 20. Jh.
-  Gewässer
Bestand Mitte 19. Jh. - Anfang 20. Jh.
-  Flurgrenzen
Bestand (Bestandsvermessung 2020|2021)


Historische Pläne | Bildquellen

Höhenburkarte N WXXXIV.1., Urhöhenburkarte
Einwägung II. Ordng. v. Regelmann, Geländeaufnahme v. Eisberger u. Frank
Wiedemann, Aufnahme des W. Statistischen Landesamt 1893-1921
1893, neu kartiert 1912, Erkauert 1921
M 1:5000
Landesamt für Geoinformation und Landentwicklung, Stuttgart

siehe Verzeichnis der historischen Pläne und Abbildungen

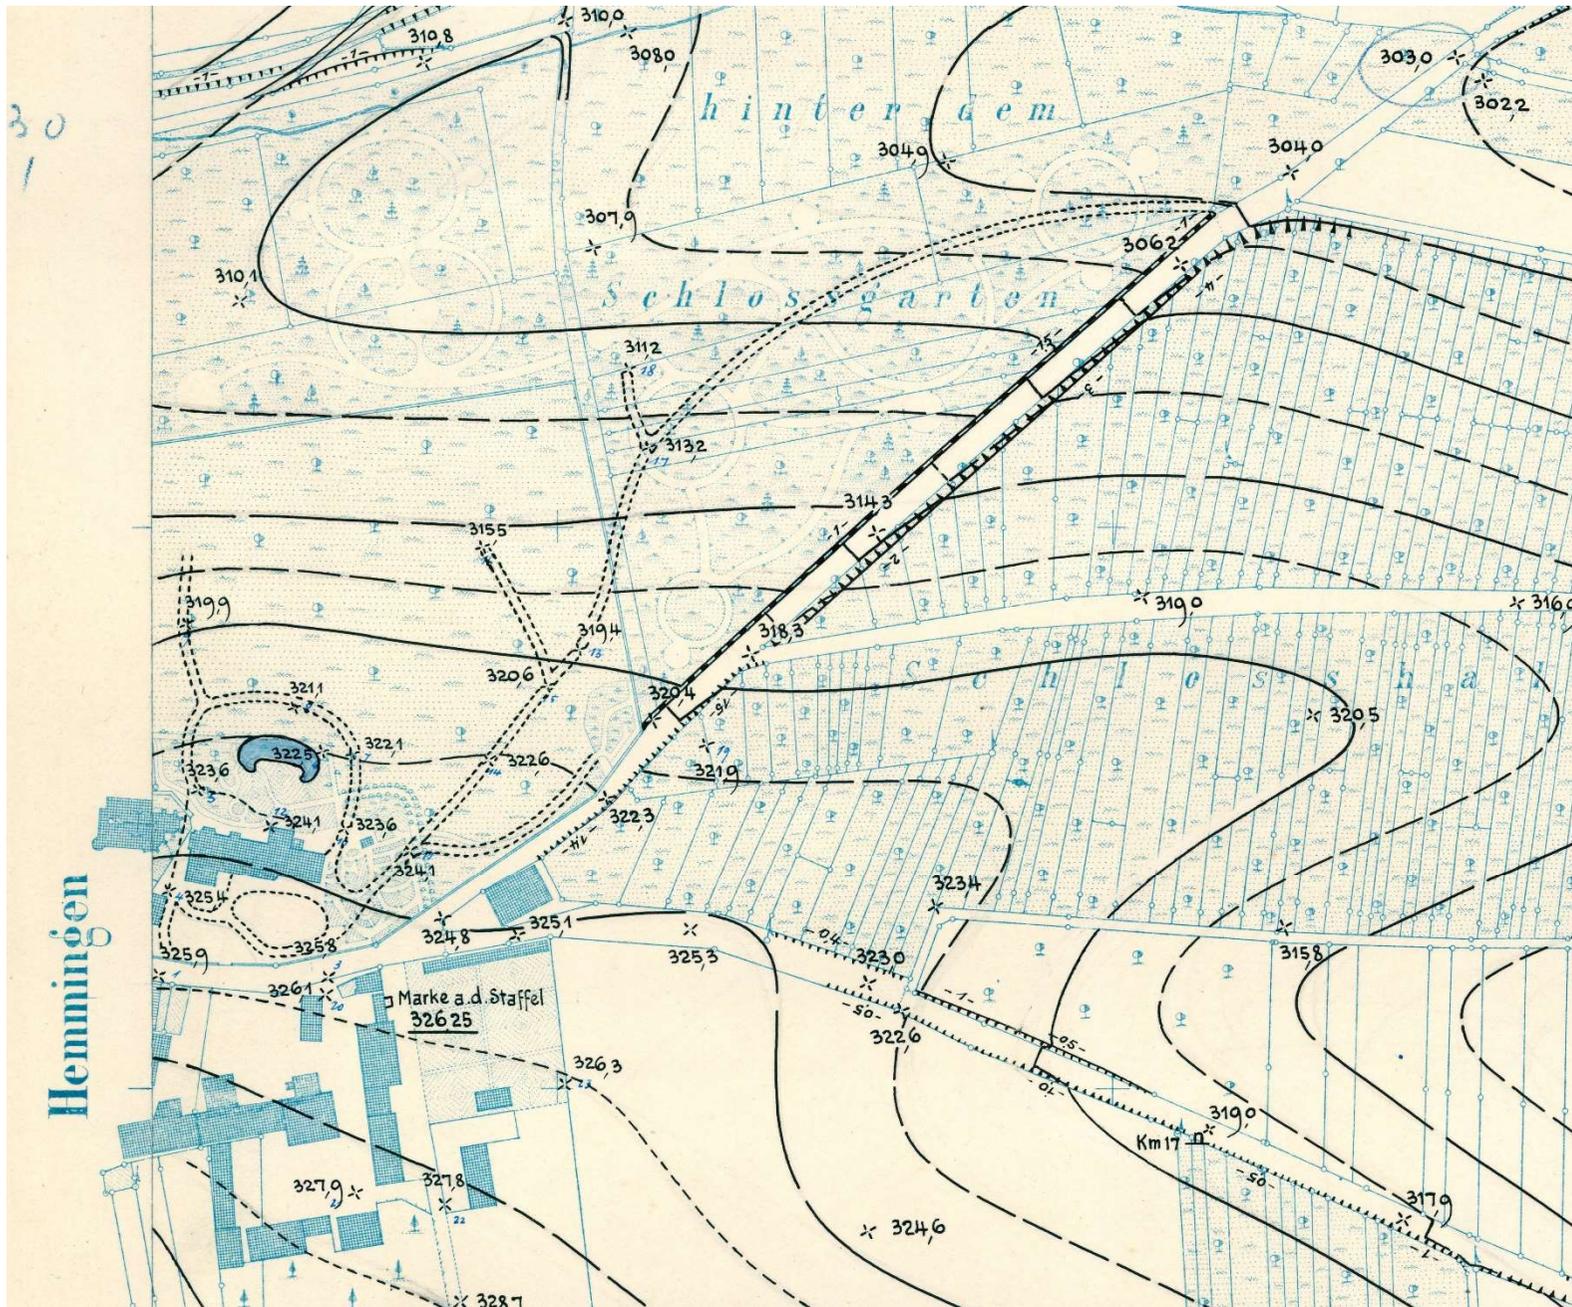

Urhöhenflurkarte – Ausschnitt (1893)

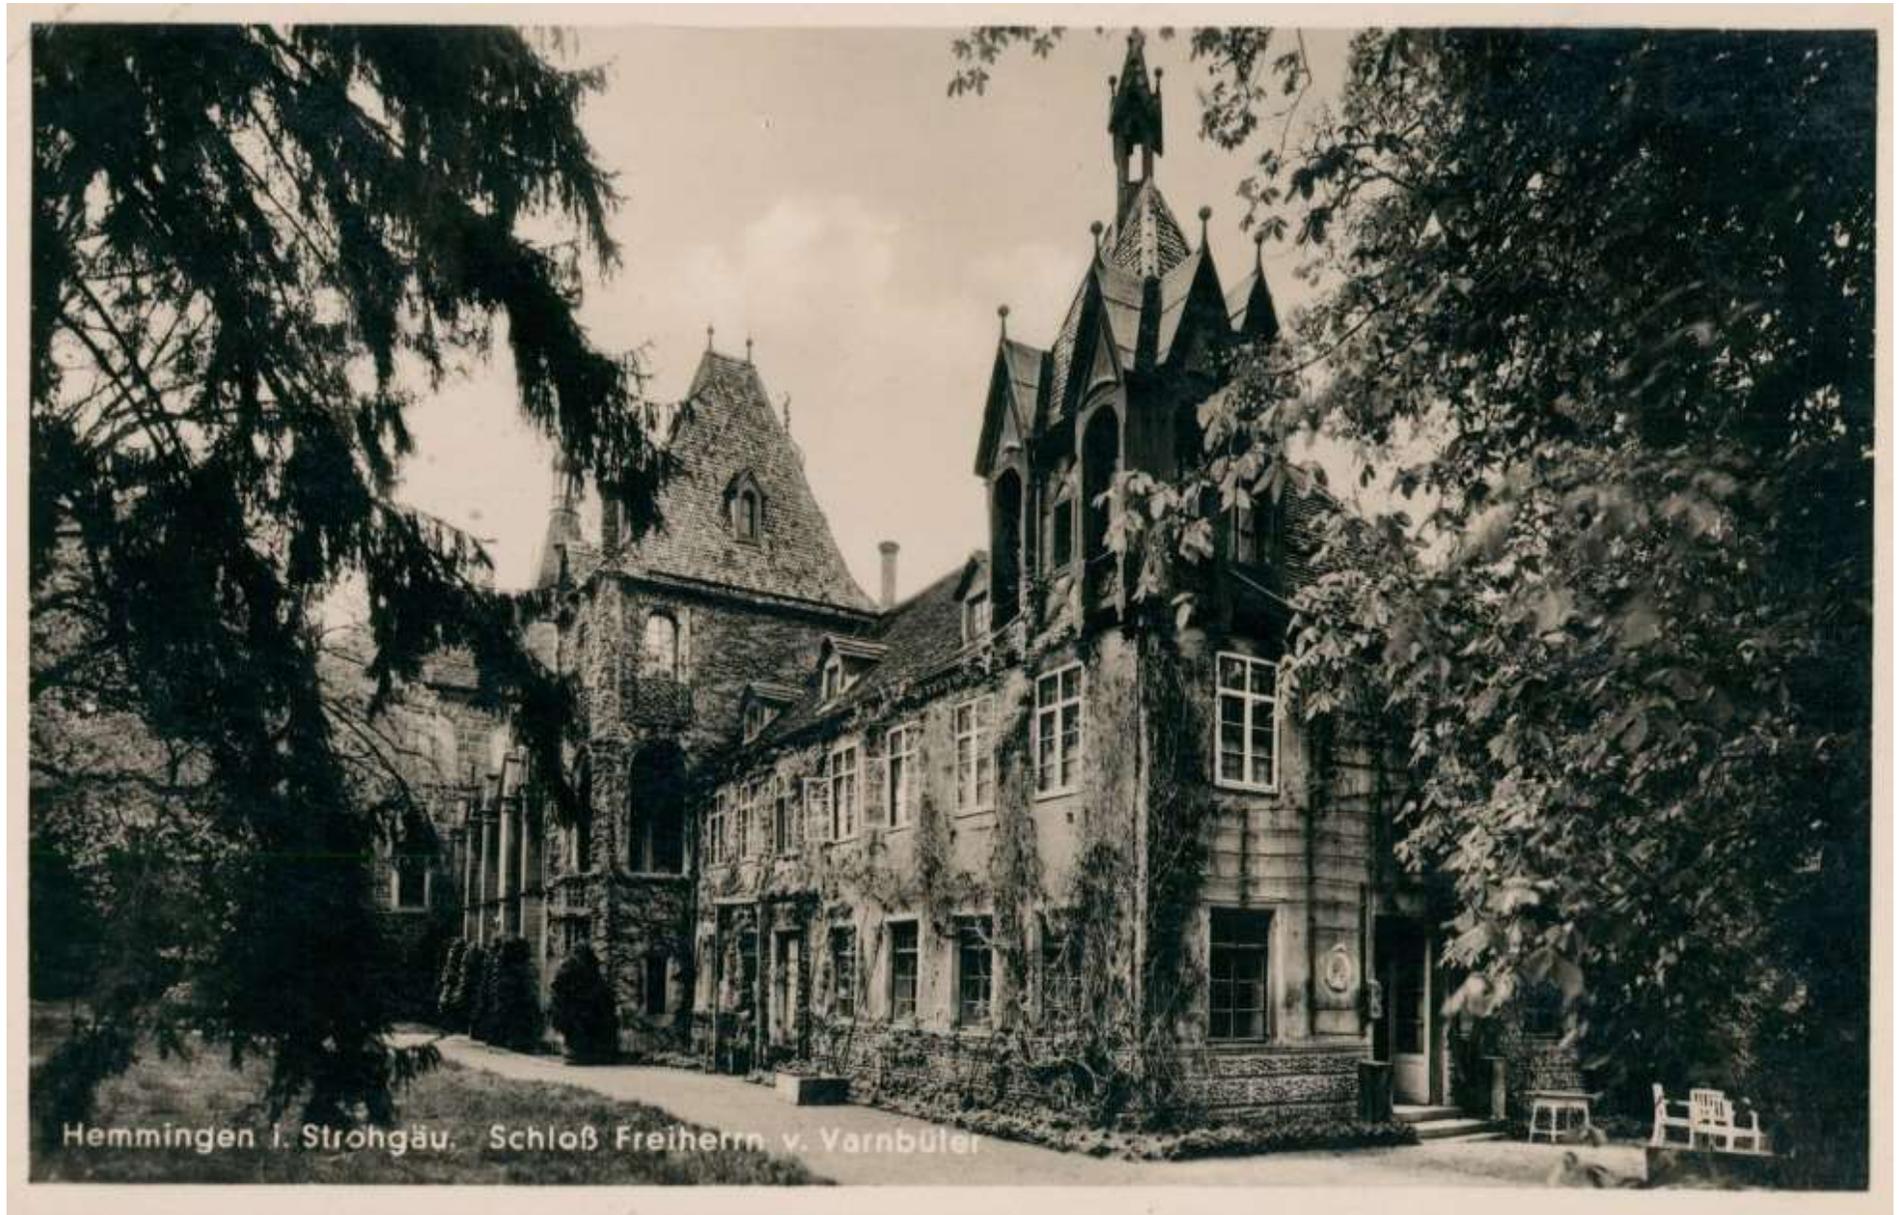

Historische Postkarte



Historisches Luftbild (1945)



Historische Luftaufnahme (1950)



Historische Luftaufnahme (1968)



LEGENDE

Verkehrsflächen und Bebauung

-  Wegeführungen | Plätze
Bestand Anfang - Ende 20. Jh.
-  Wegverbindungen
Bestand (Bestandsvermessung 2020|2021)
-  Gebäude | Staffagebauten
Bestand Anfang - Ende 20. Jh.
-  Mauern
Bestand Anfang - Ende 20. Jh.
-  Gebäude
Bestand (Bestandsvermessung 2020|2021)

Grünflächen

-  Solitärbäume
Bestand Anfang - Ende 20. Jh.
-  Baumgruppen | Obstwiesen u.a.
Bestand Anfang - Ende 20. Jh.
-  Grünfläche - Gartenanlage
Bestand Anfang - Ende 20. Jh.
-  Grünfläche - Wiesenfläche
Bestand Anfang - Ende 20. Jh.
-  Grünfläche - Landschaftsgarten
Bestand Anfang - Ende 20. Jh.
-  Grünfläche - Acker | landwirtschaftliche Nutzfläche
Bestand Anfang - Ende 20. Jh.

Sonstiges

-  Aussichtspunkt
Bestand Anfang - Ende 20. Jh.
-  Gewässer
Bestand Anfang - Ende 20. Jh.
-  Flurgrenzen
Bestand (Bestandsvermessung 2020|2021)

Historische Pläne | Bildquellen

Höhenflurkarte Nr. W XXXIV 1, Unhöhenflurkarte
Ermessung II, Ordnung v. Regethans, Geländeaufnahme v. Eilberger u. Frank
Wiedemann, Aufnahme des W. Statistischen Landesamt 1893-1921
1893, neu rektifiziert 1912, Erkundet 1921
M 1:5000
Landesamt für Geoinformation und Landentwicklung, Stuttgart

Luftbild (Ausschnitt), Bild Nr. 909044136
Herkunft: US-Airforce, 16.04.1945
M 1:10.000
Landesamt für Geoinformation und Landentwicklung, Stuttgart

siehe Verzeichnis der historischen Pläne und Abbildungen

3. Zielplanung

Parkflegewerk Schlosspark Hemmingen



Zielplan