


Landratsamt Ludwigsburg
Vermessungsbehörde
Hindenburgstraße 40
71638 Ludwigsburg

Flurstück: 841/4
Flur: Hemmingen
Gemarkung: Hemmingen

Gemeinde: Hemmingen
Kreis: Ludwigsburg
Regierungsbezirk: Stuttgart

5412536
1740/1

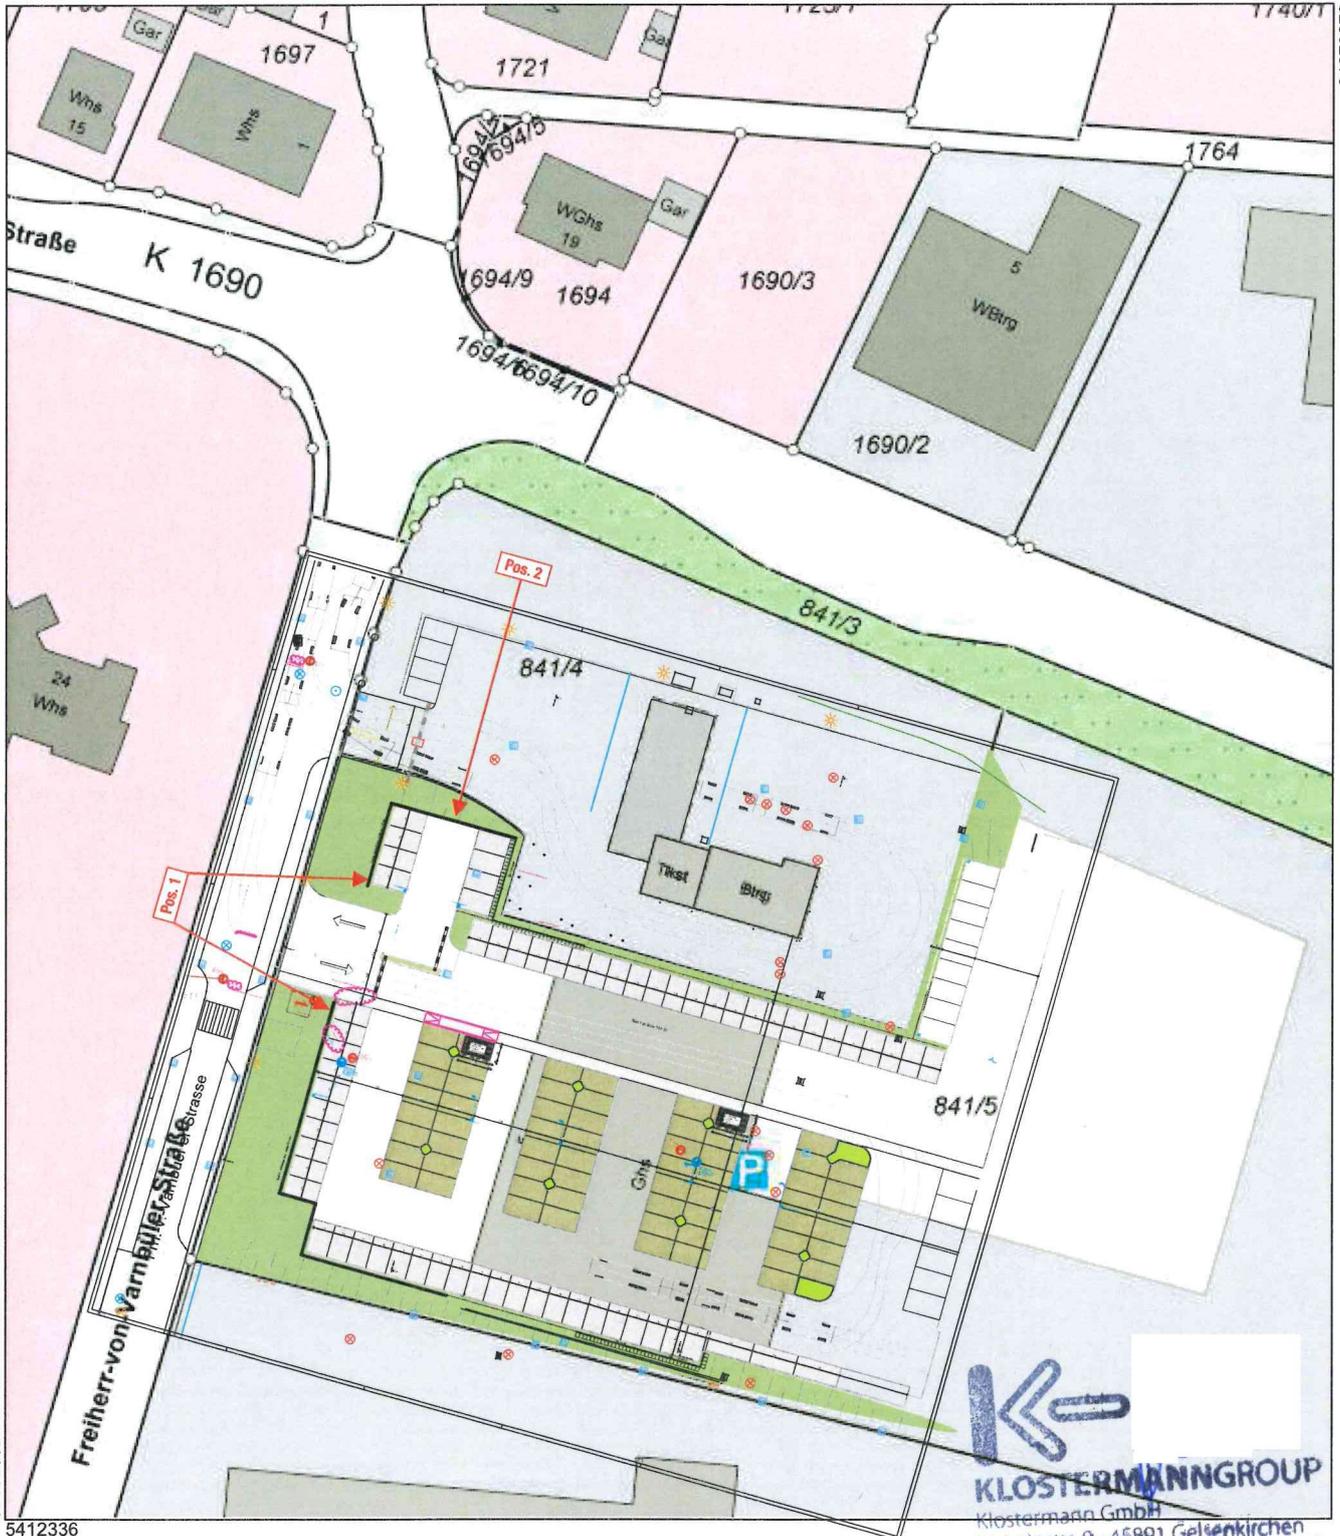

32502802

32502976

5412336
Maßstab 1:1000 10 20 30 Meter

KLOSTERMANNGROUP
Klostermann GmbH
Daimlerstr. 9 · 45891 Gelsenkirchen
Tel: 0209 97095-0 · Fax: 0209 97095-95


Die Basisinformationen und Basisdaten des Liegenschaftskatasters unterliegen dem Verwendungsvorbehalt nach § 2 Abs. 3 und 4 des Vermessungsgesetzes vom 1. Juli 2004 (GBl. S. 469, 509), zuletzt geändert durch Gesetz vom 23. Februar 2017 (GBl. S. 99, 105). Sie dürfen vom Empfänger nur für den Zweck verwendet werden, zu dem sie übermittelt worden sind. Eine Verwendung für andere Zwecke ist nur zulässig, wenn die Vermessungsbehörde eingewilligt hat.

Schallschutzwand, Einfahrt


Pos. 1

2 Stk. Dibondschildanlage, plan

- Beschriftung mittels Digitaldruck
- Befestigung an die Schallschutzwand
- Grösse: 1.065 x 1.290 mm

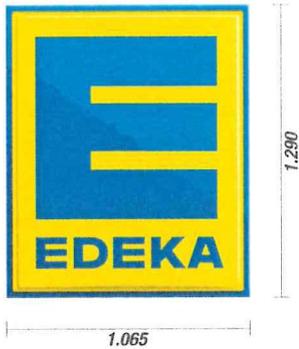

Die Montage erfolgt direkt verschraubt an die Schallschutzwand.
Schraubenköpfe werden in der Front farblich nachlackiert.

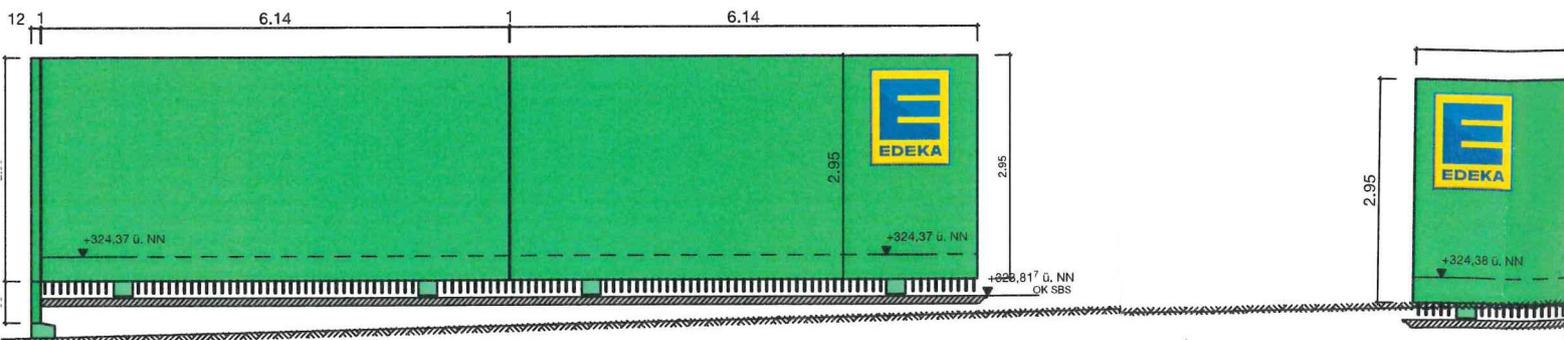

*Durchfahrtsbreite
nicht maßstäblich!*

Diese Darstellung dient lediglich der optischen Orientierung; Farben, Größen etc. sind aus darstellungstechnischen Gründen nicht verbindlich.

Außenwerbung
21.09.2022
Maßstab
1: 33.333/100

Grafik
T. Freiwald