



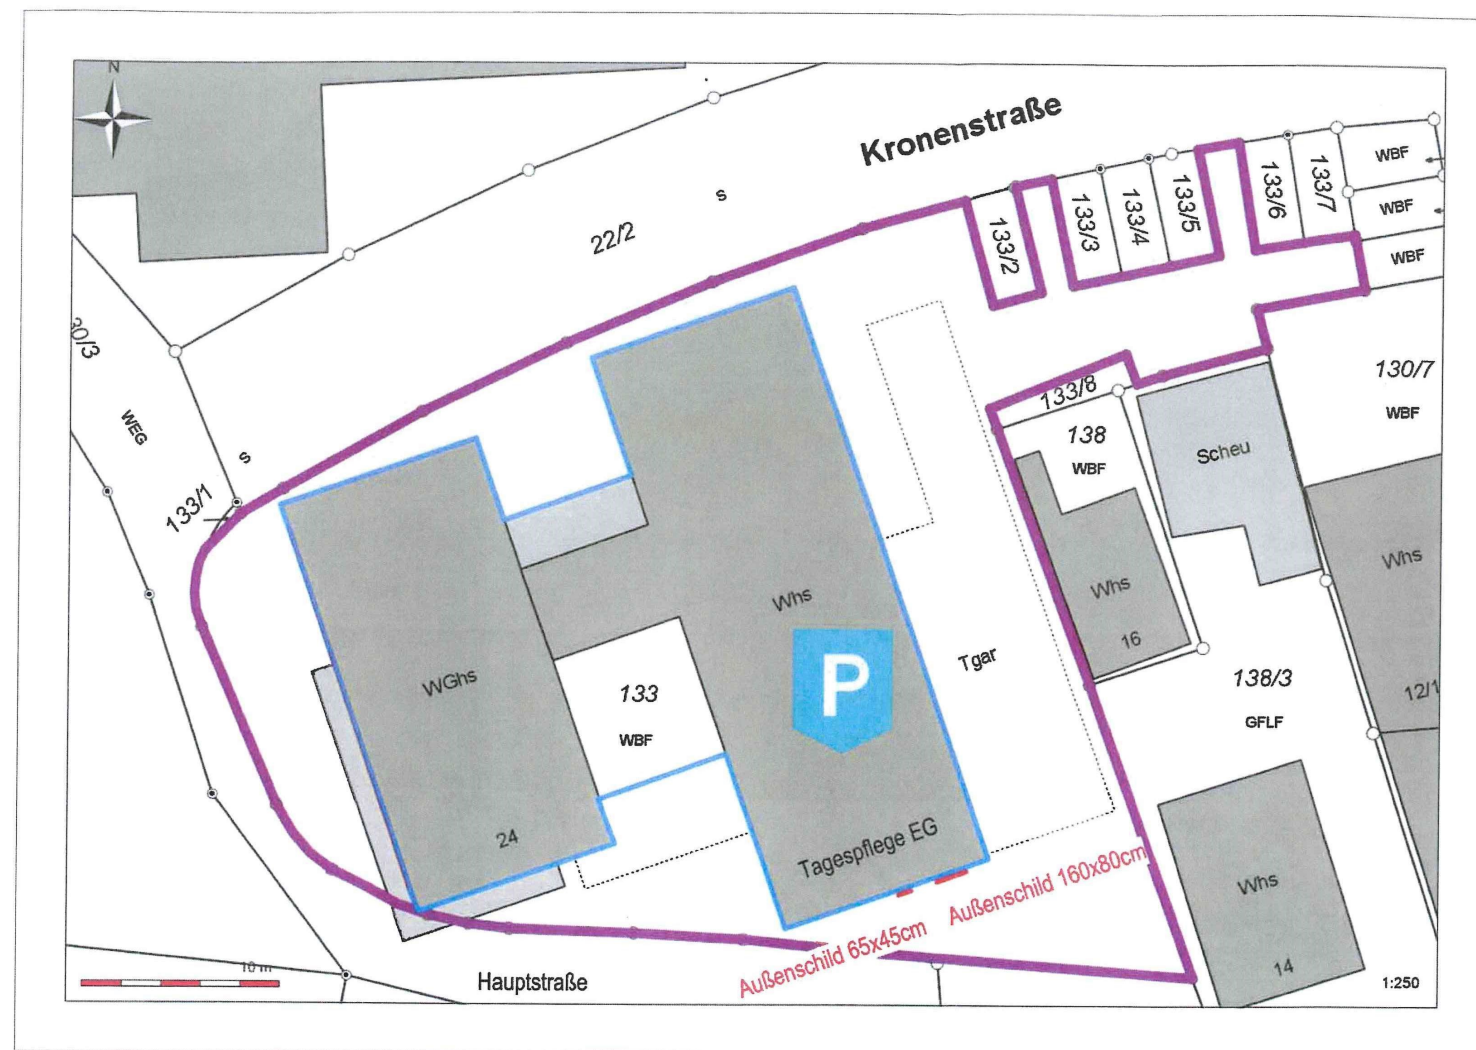

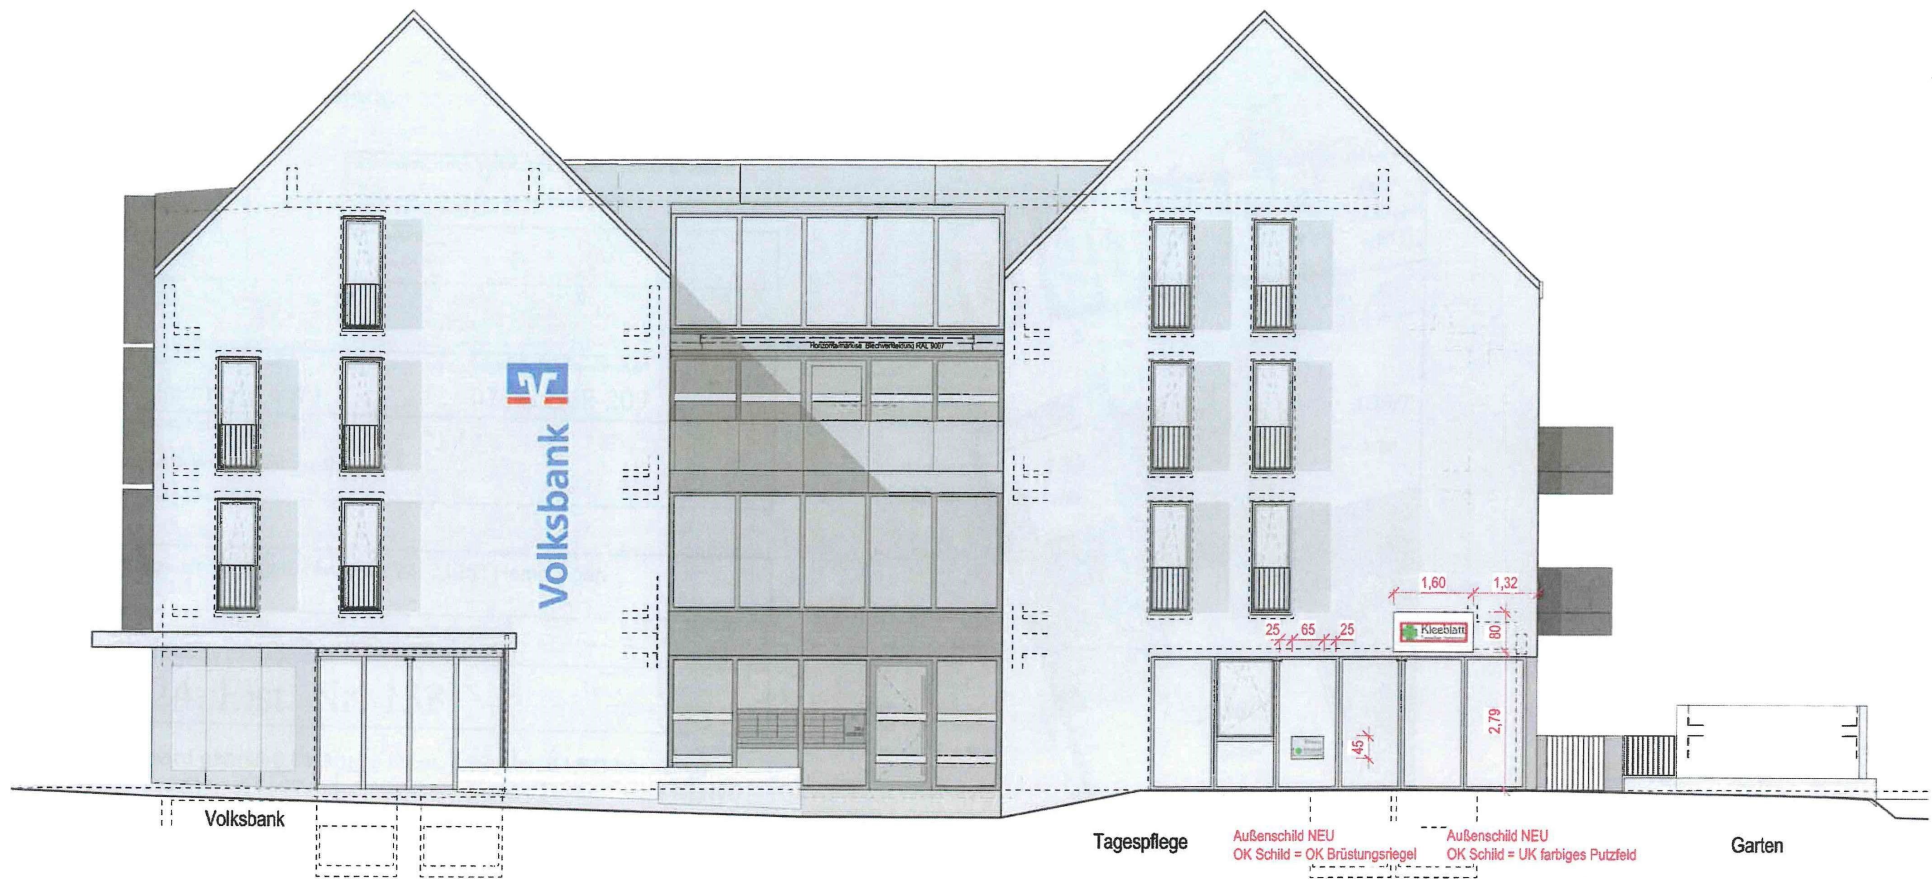

Bauherr
Kleeblatt Pflegeheime gGmbH
Alt-Württemberg-Allee 4
71638 Ludwigsburg

Außenschilder
Kleeblatt Tagespflege Hemmingen

Hauptstraße 24
71282 Hemmingen

PLANBEZEICHNUNG
Ansicht Hauptstraße Außenschilder

PROJEKT-NR.	PLAN-NR.	DATUM	MASSSTAB	BEARB.
	4-002	02.02.2023		KW

Architekten
Partnerschaft
Stuttgart

ARP

Rolebühnstr. 169/1
70197 Stuttgart
Tel. 0711/64869-200
Fax 0711/64869-299
www.arp-stuttgart.de