


- zeichnerischer Teil -
zum Bauantrag (§ 4 LBOVVO)

Landkreis : Ludwigsburg
Gemeinde: Hemmingen
Gemarkung: Hemmingen

Auszug aus dem Liegenschaftskataster
Einzeichnungen nach § 4 LBOVVO

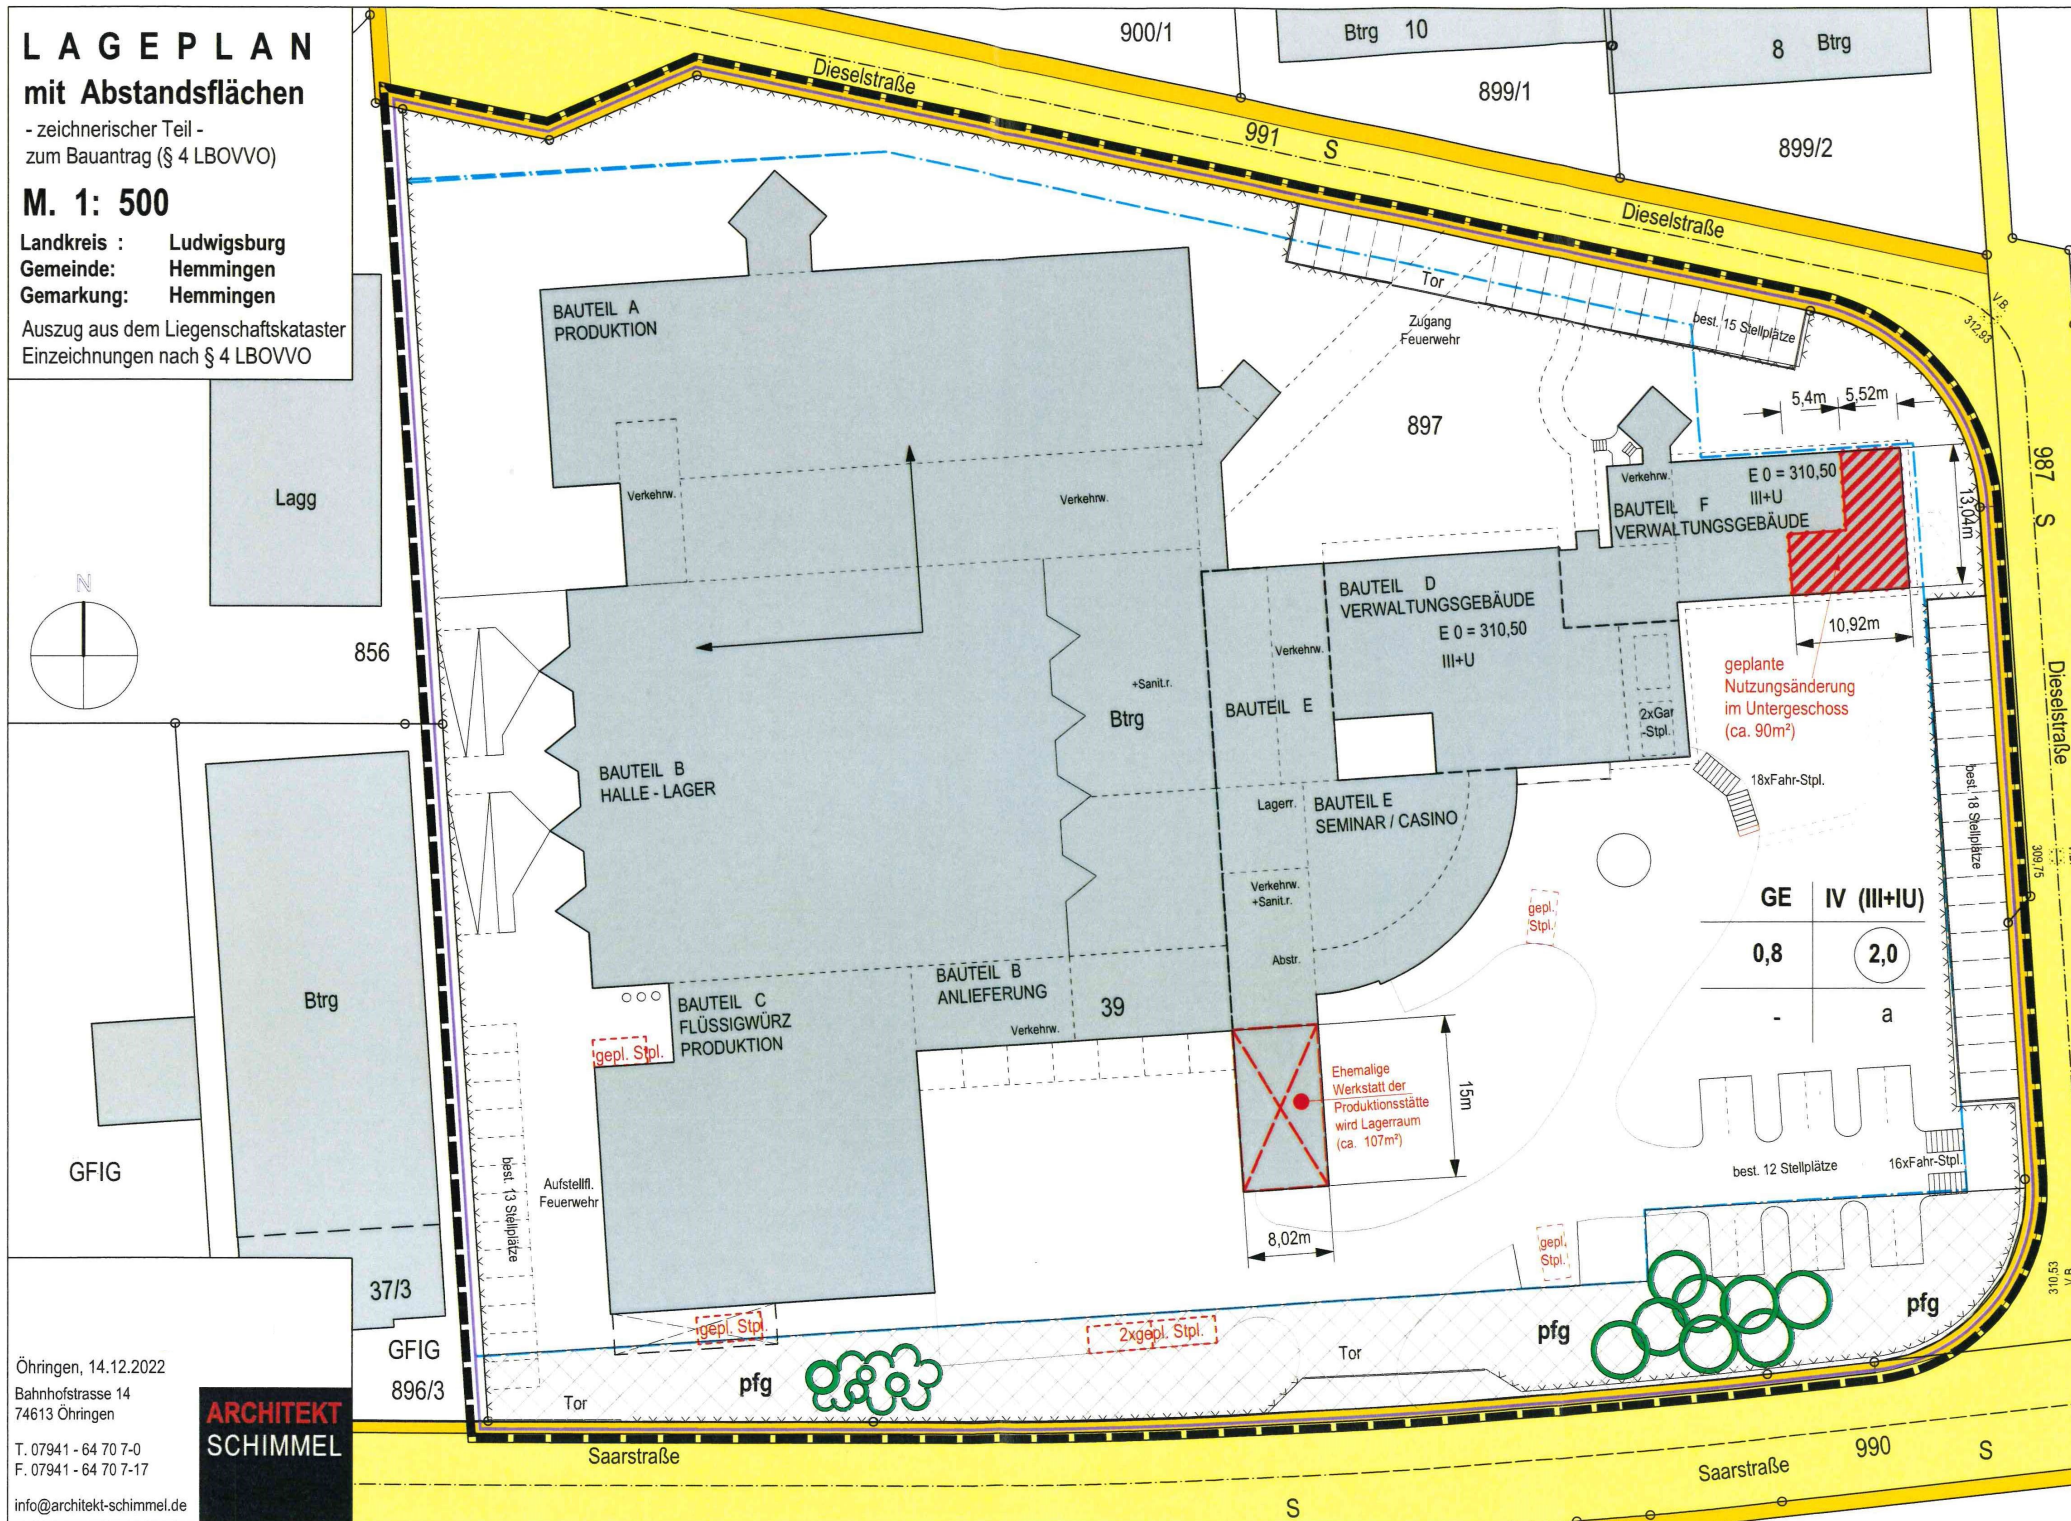

Öhringen, 14.12.2022
Bahnhofstrasse 14
74613 Öhringen

T. 07941 - 64 70 7-0
F. 07941 - 64 70 7-17

info@architekt-schimmel.de

**ARCHITEKT
SCHIMMEL**