


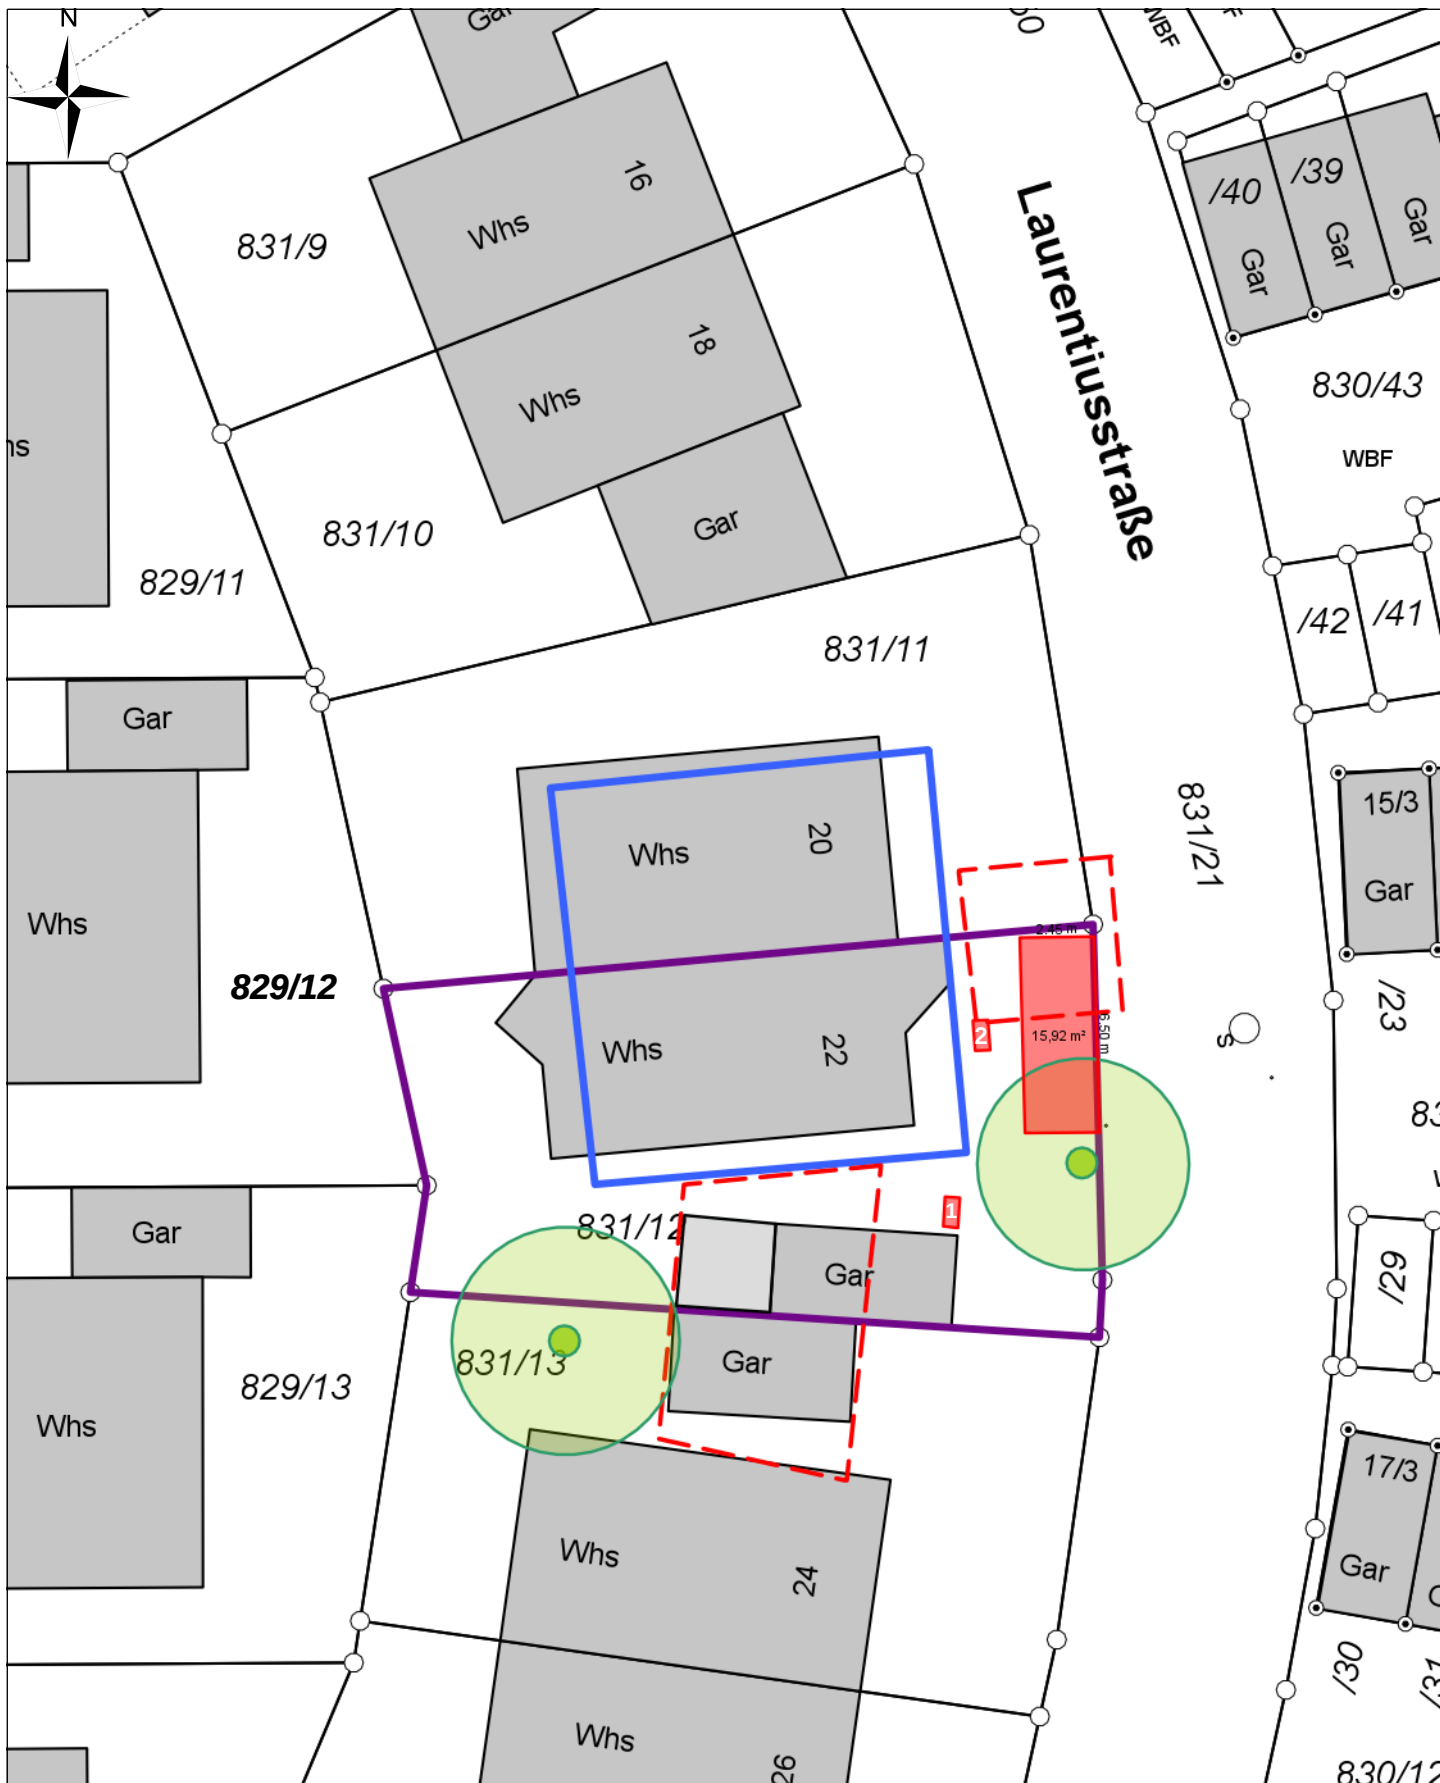

Gemeinde Hemmingen
Münchinger Straße 5
71282 Hemmingen

Maßstab: 1:250

Bearbeiter: Herr Adolph (Tel. 07150/920342)

Datum: 06.03.2023

Geobasisdaten: Stand 02.08.2022, © LGL Baden-Württemberg (www.lgl-bw.de)