


Kreis: Ludwigsburg
Gemeinde: Hemmingen
Gemarkung: Hemmingen
Flur: -

LAGEPLAN

--- Zeichnerischer Teil zum Bauantrag (§ 4 LBOVVO) ---

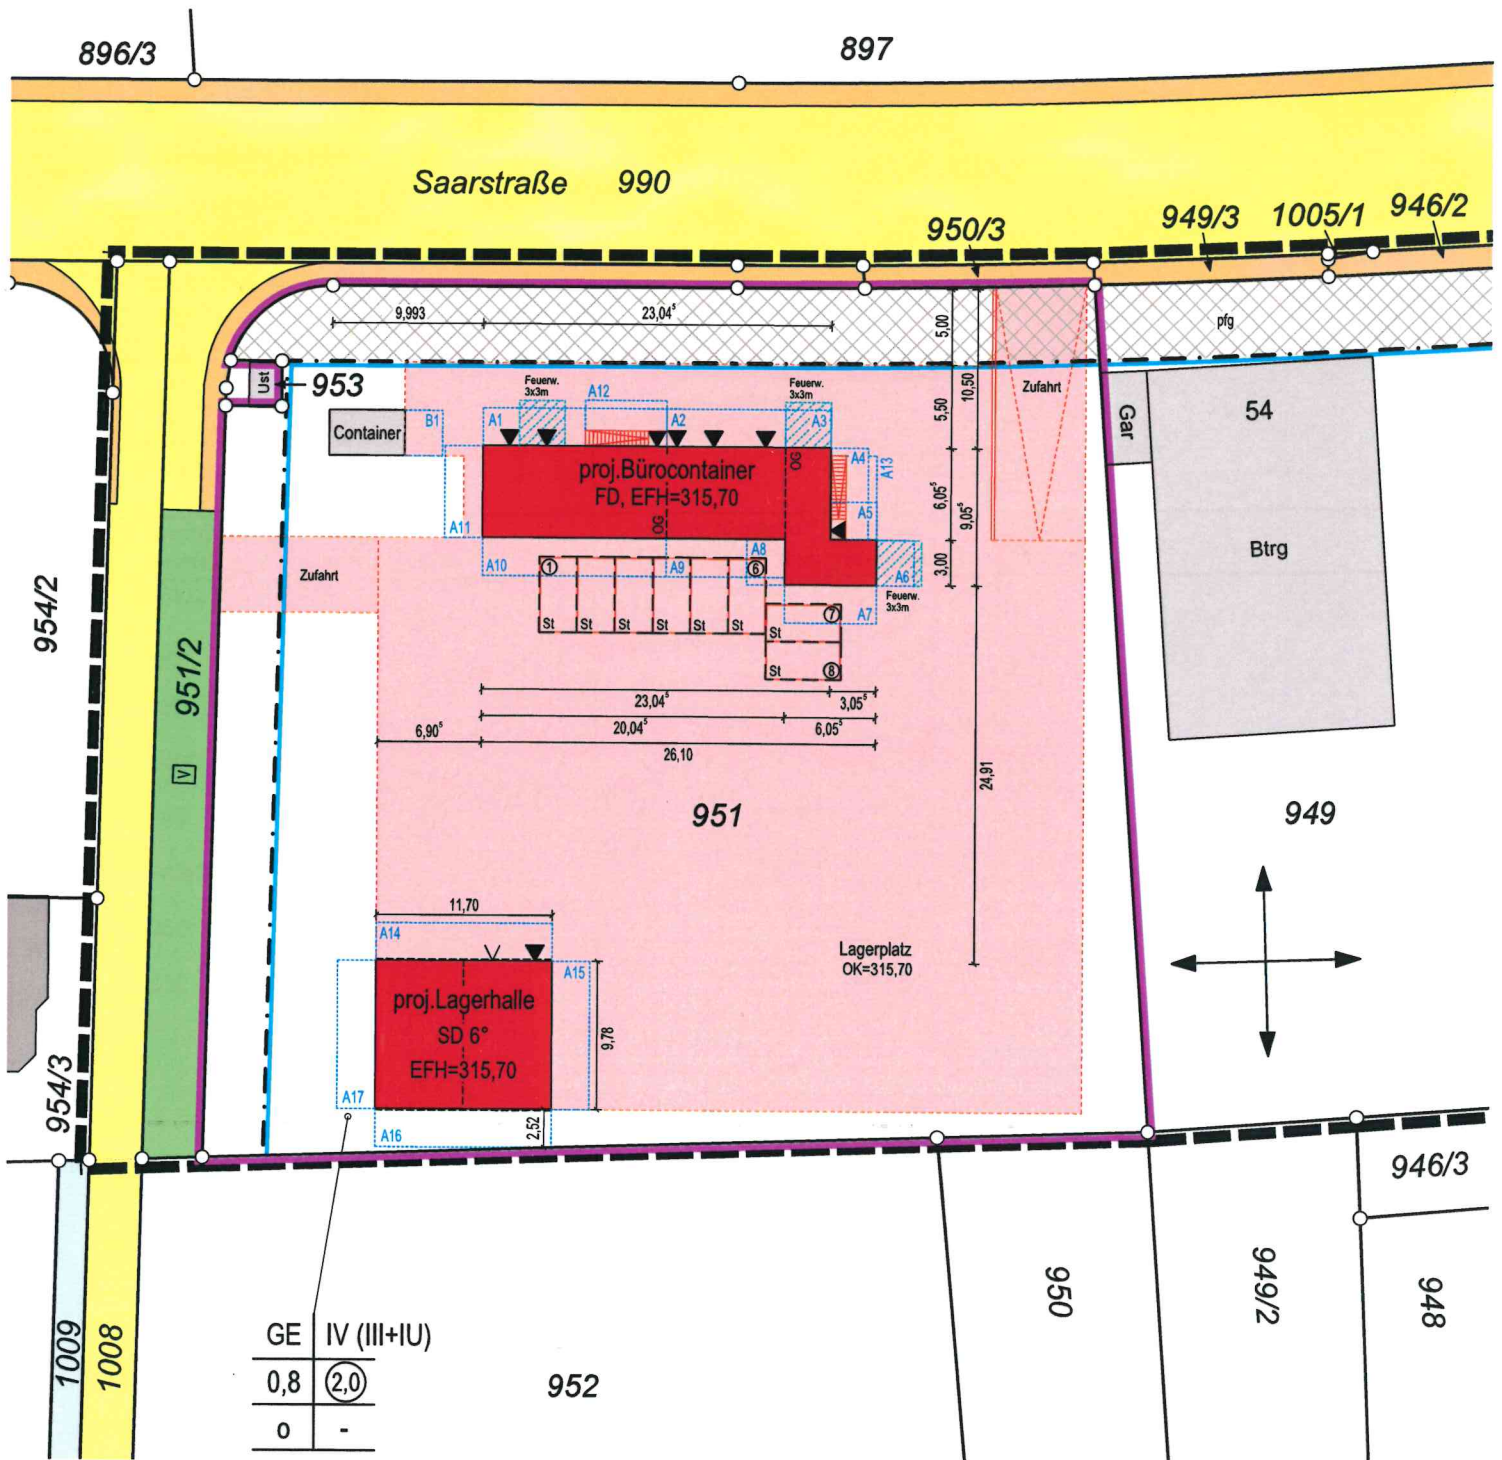

Abstandsflächen (Berechnung auf geplantes Gelände)

A1), A3) - A8), A10 - A11)	5,60 x 0,125 = (0,70) 2,50m
A2), A9)	2,80 x 0,125 = (0,35) 2,50m
A12) - A13)	untergeordnetes Bauteil = 2,00m
A14), A16)	$[7,73 + 0,615/4] \times 0,125 = (0,99) 2,50m$
A15), A17)	$7,73 \times 0,125 = (0,97) 2,50m$

Auszug aus dem Liegenschaftskataster und
Einzeichnungen nach §4 Abs.3,4 und 5 LBOVVO

Backnang, den 10.03.2023

Höhen im „Neuen System“

M 1:500

Eventuell vorhandene unterirdische Versorgungsleitungen im Baugrundstück sind nicht dargestellt.

ANDREAS WEBER
INGENIEURBÜRO



Beratung | Vermessung | Planung

71522 Backnang Beim Erlenwäldchen 8 Tel. 0 71 91 / 5 93 40 Fax 0 71 91 / 36 63 81	70327 Stuttgart Am Westkai 9A Tel. 07 11 / 4 07 72 72 Fax 07 11 / 4 07 72 73	74427 Fichtenberg Marktplatz 3 Tel. 0 79 71 / 9 12 44 35 Fax 0 79 71 / 9 12 44 36
--	---	--

ib.weber@t-online.de • www.vermessungsbuero-weber.de