



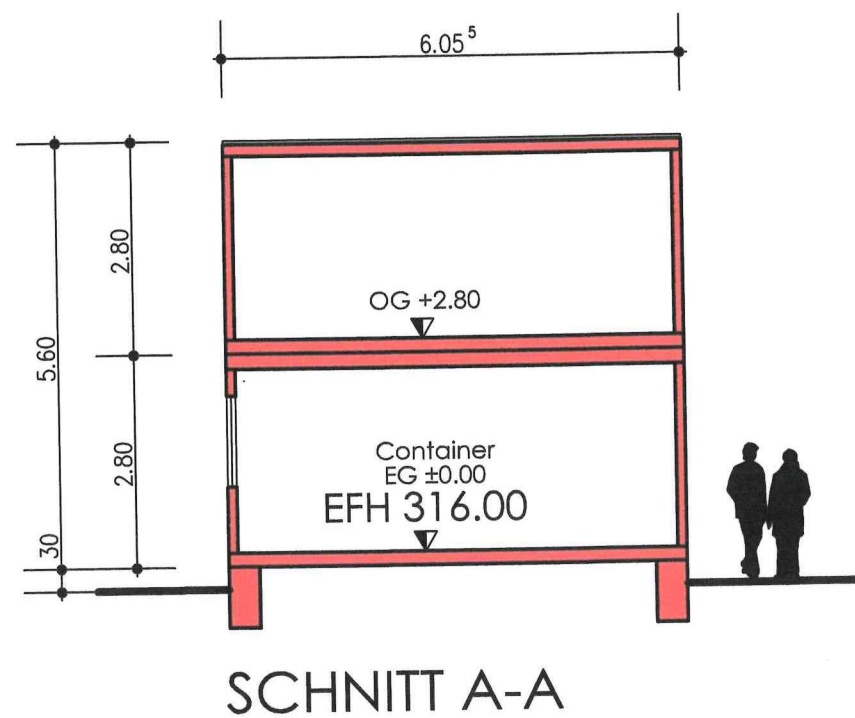
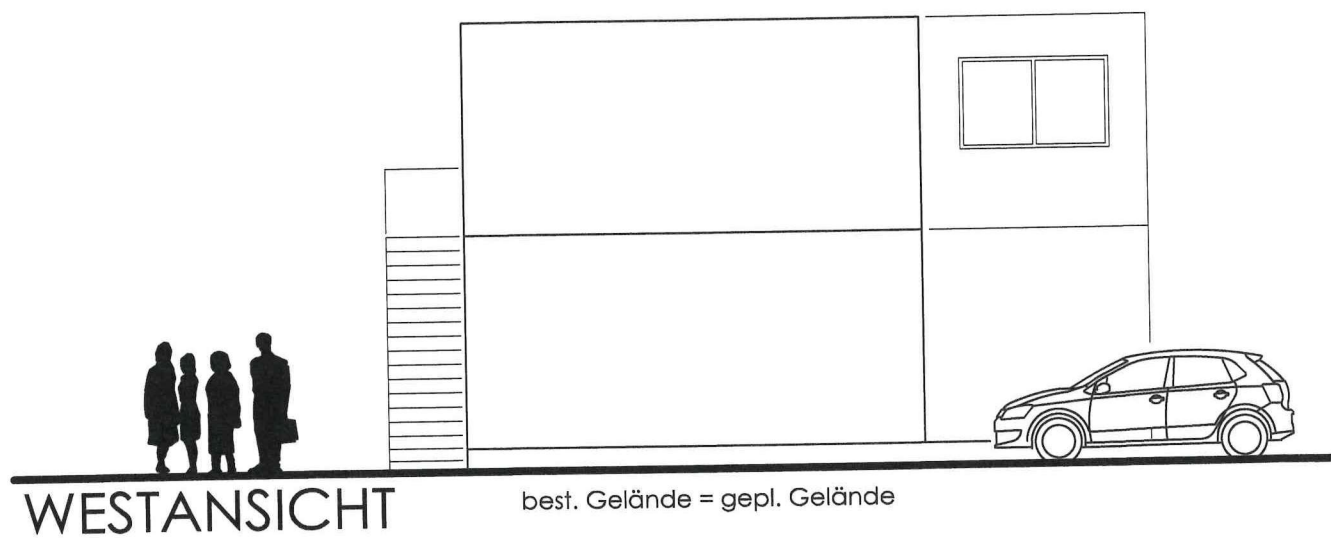
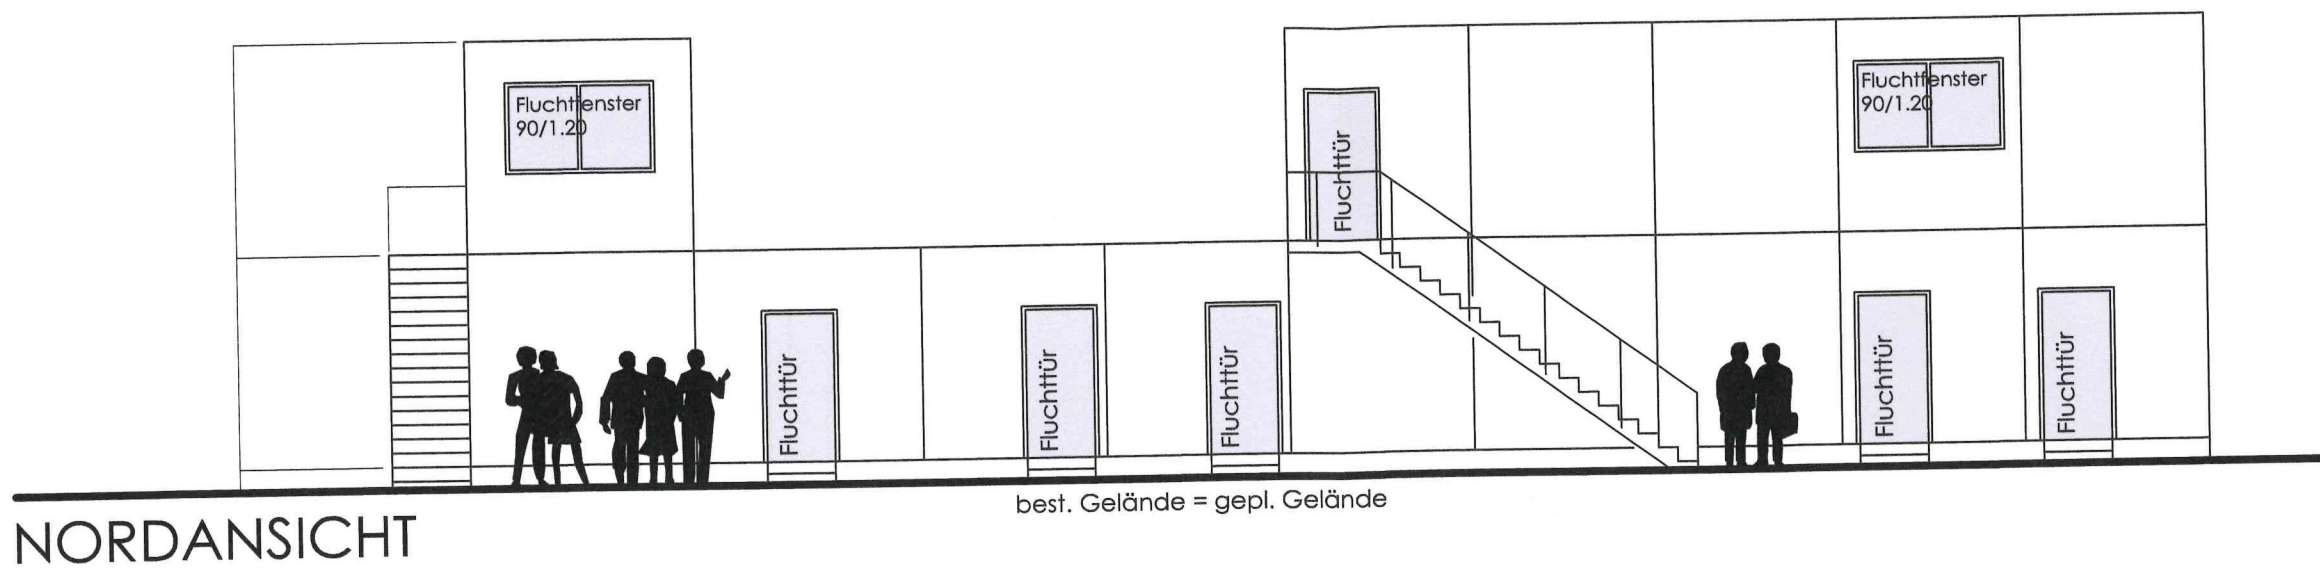
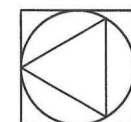


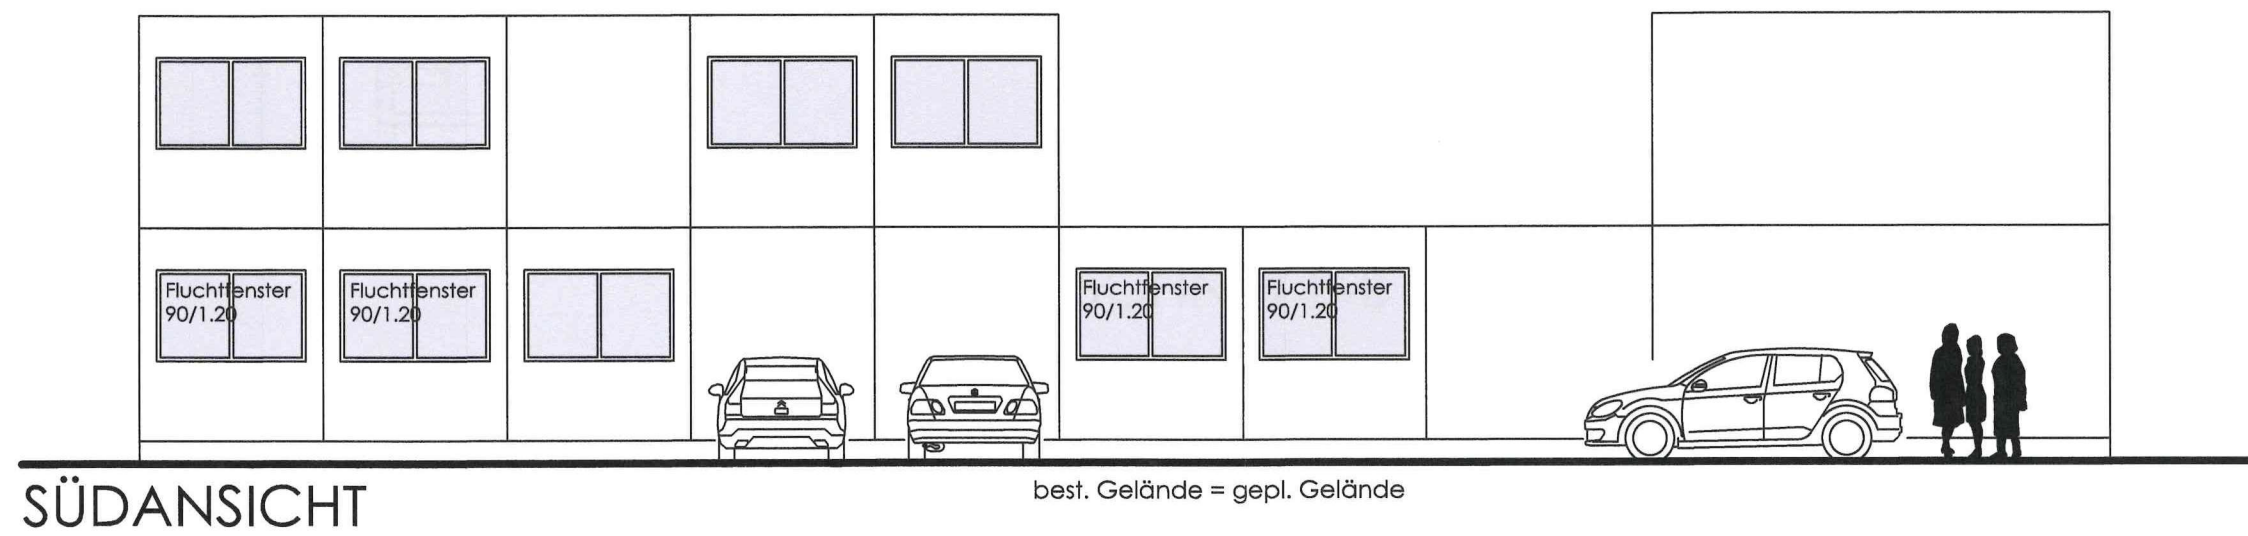

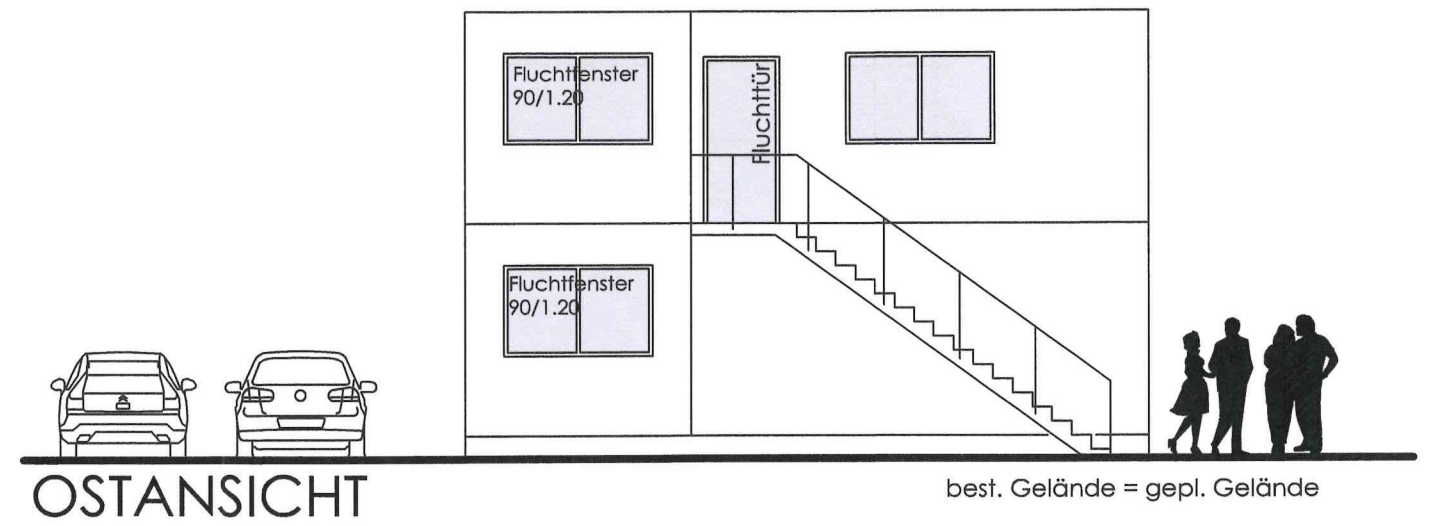


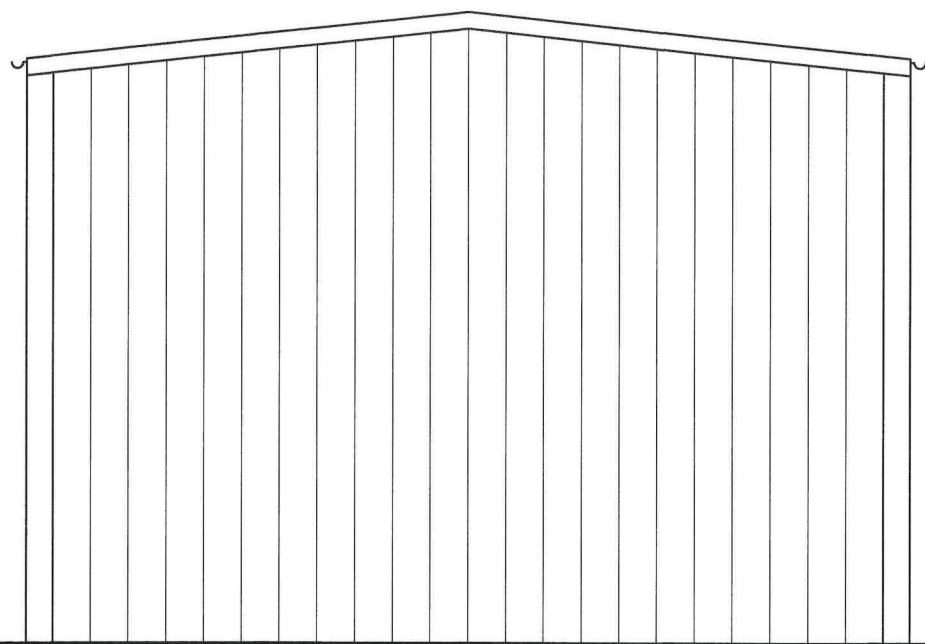


SÜDANSICHT

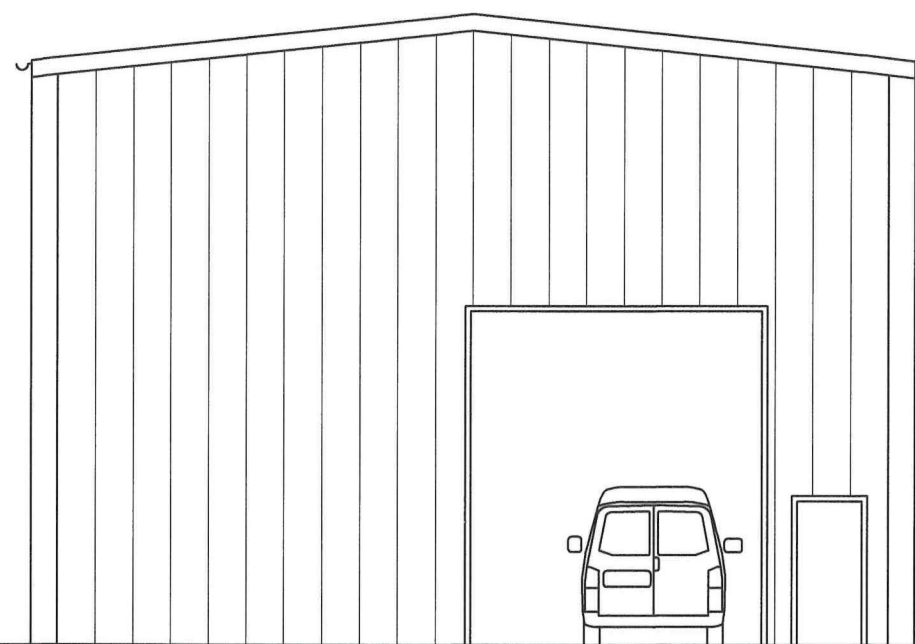


NORDANSICHT

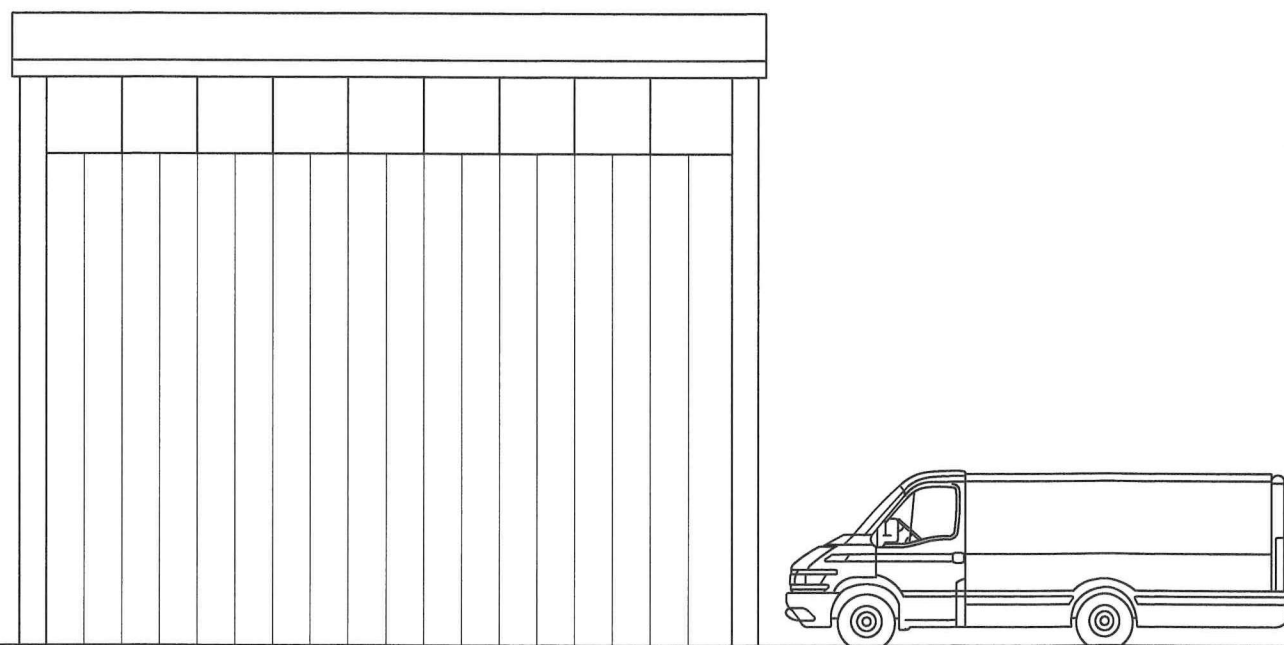


OSTANSICHT

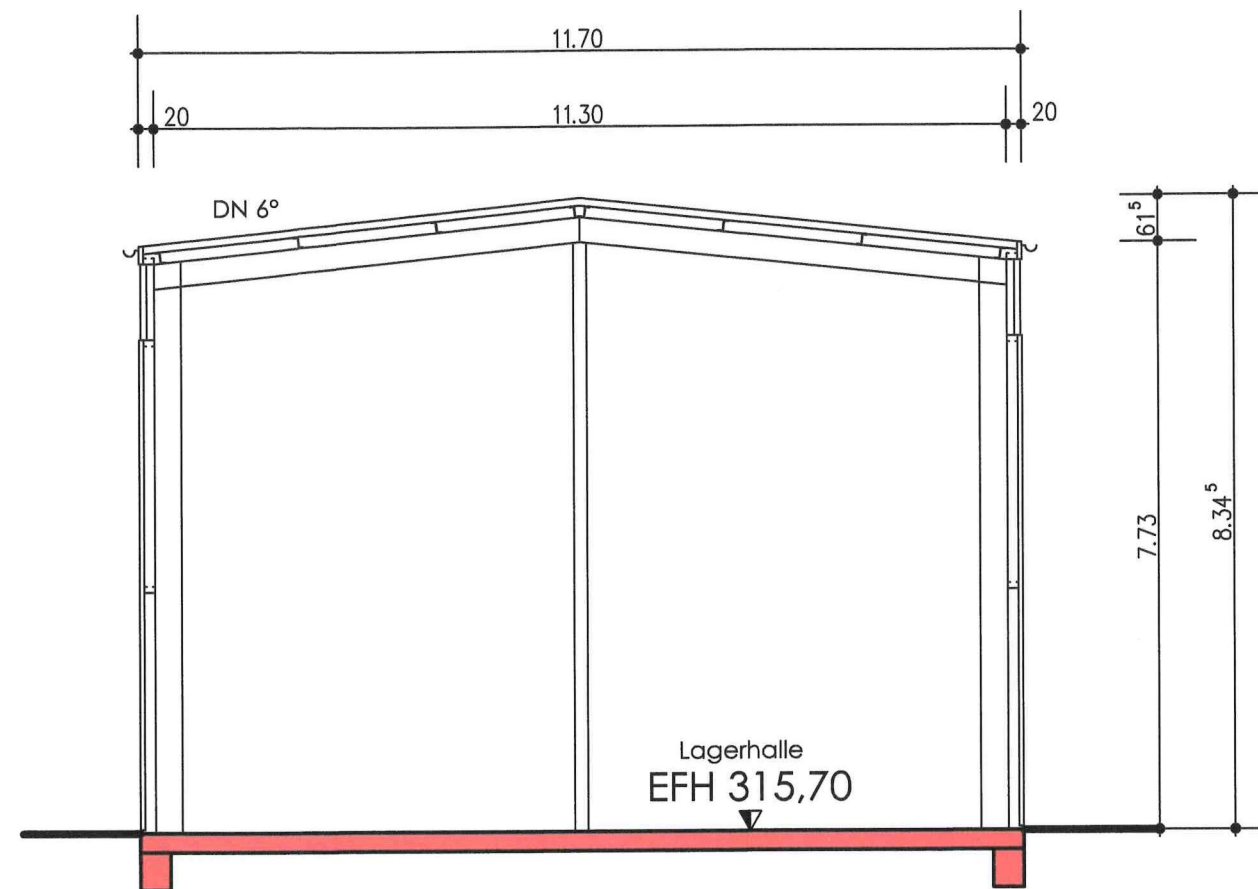

SCHNITT B-B

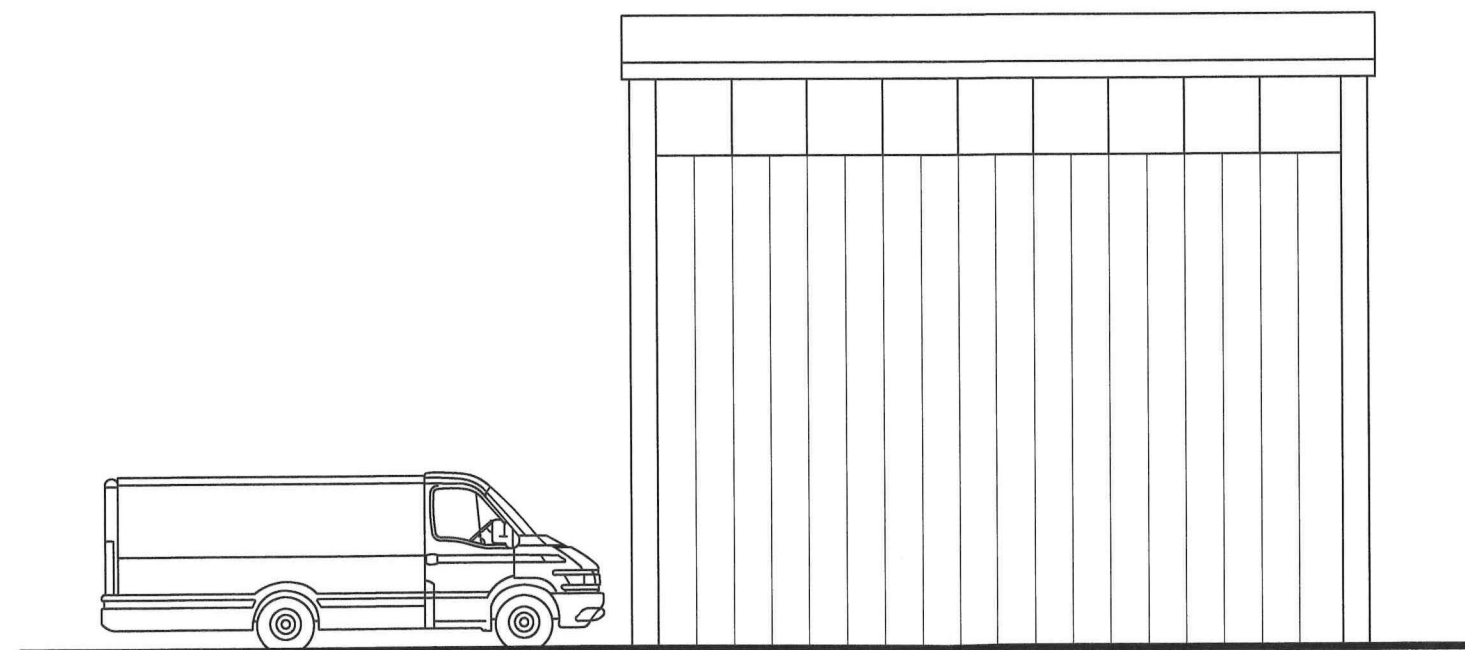

WESTANSICHT

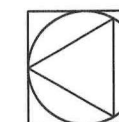

Architekturbüro Marc Köngeter
 Manfred-von-Ardenne-Allee 19
 71522 Backnang
 Tel 07191/960484 Fax 07191/960485
 www.koengeter-architektur.de