
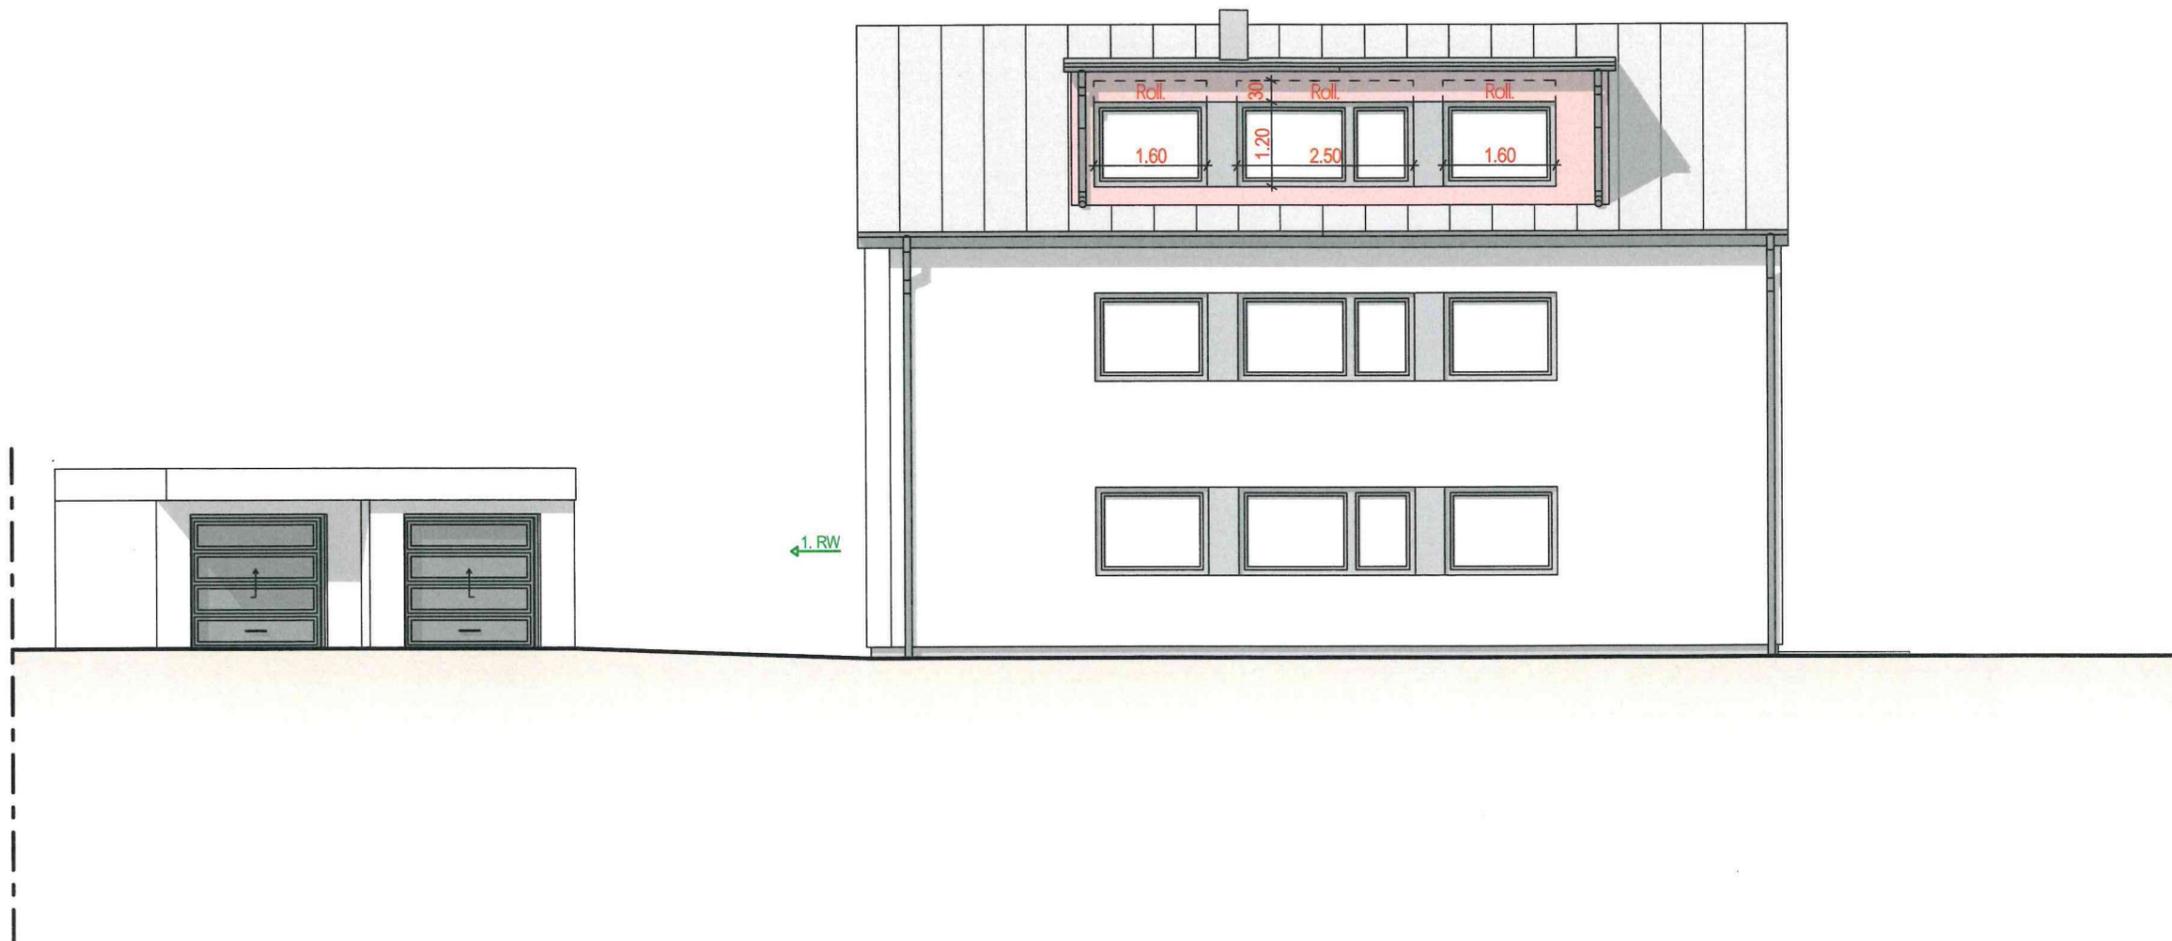


- BESTAND
- NEUES BAUTEIL
- ABBRUCH
- Feuerwehr  
Fläche

NORDANSICHT

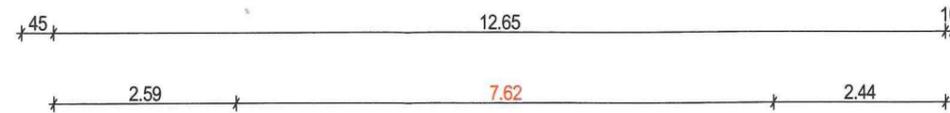


BAUVORHABEN	BAUHERR	PLANUNG	GEÄNDERT	PLANINHALT			
Anbau von 2 Dachgauben an ein bestehendes Wohnhaus in 71282 Hemmingen, Immanuel - Kant - Straße 9, Flst. Nr. : 3703/1		Faik Ceric Architekt   Dipl.-Ing. Wunnensteinstr. 3   74199 Untergruppenbach Tel.: 07131 8876989   Fax: 07131 8984236 Mobil: 0172 5949429   E-Mail: info@ceric-haus.de <a href="http://www.ceric-haus.de">www.ceric-haus.de</a>		Nordansicht  <table style="width: 100%; border: none;"> <tr> <td style="border: none;">Plan. Nr. : 7</td> <td style="border: none;">Maßstab : 1:100</td> <td style="border: none;">Datum : 13.05.2023</td> </tr> </table>	Plan. Nr. : 7	Maßstab : 1:100	Datum : 13.05.2023
Plan. Nr. : 7	Maßstab : 1:100	Datum : 13.05.2023					
		Unterschrift:					

- BESTAND
- NEUES BAUTEIL
- ABBRUCH
- Feuerwehr  
Fläche

OSTANSICHT

50
3.81
1.98
3.81
50

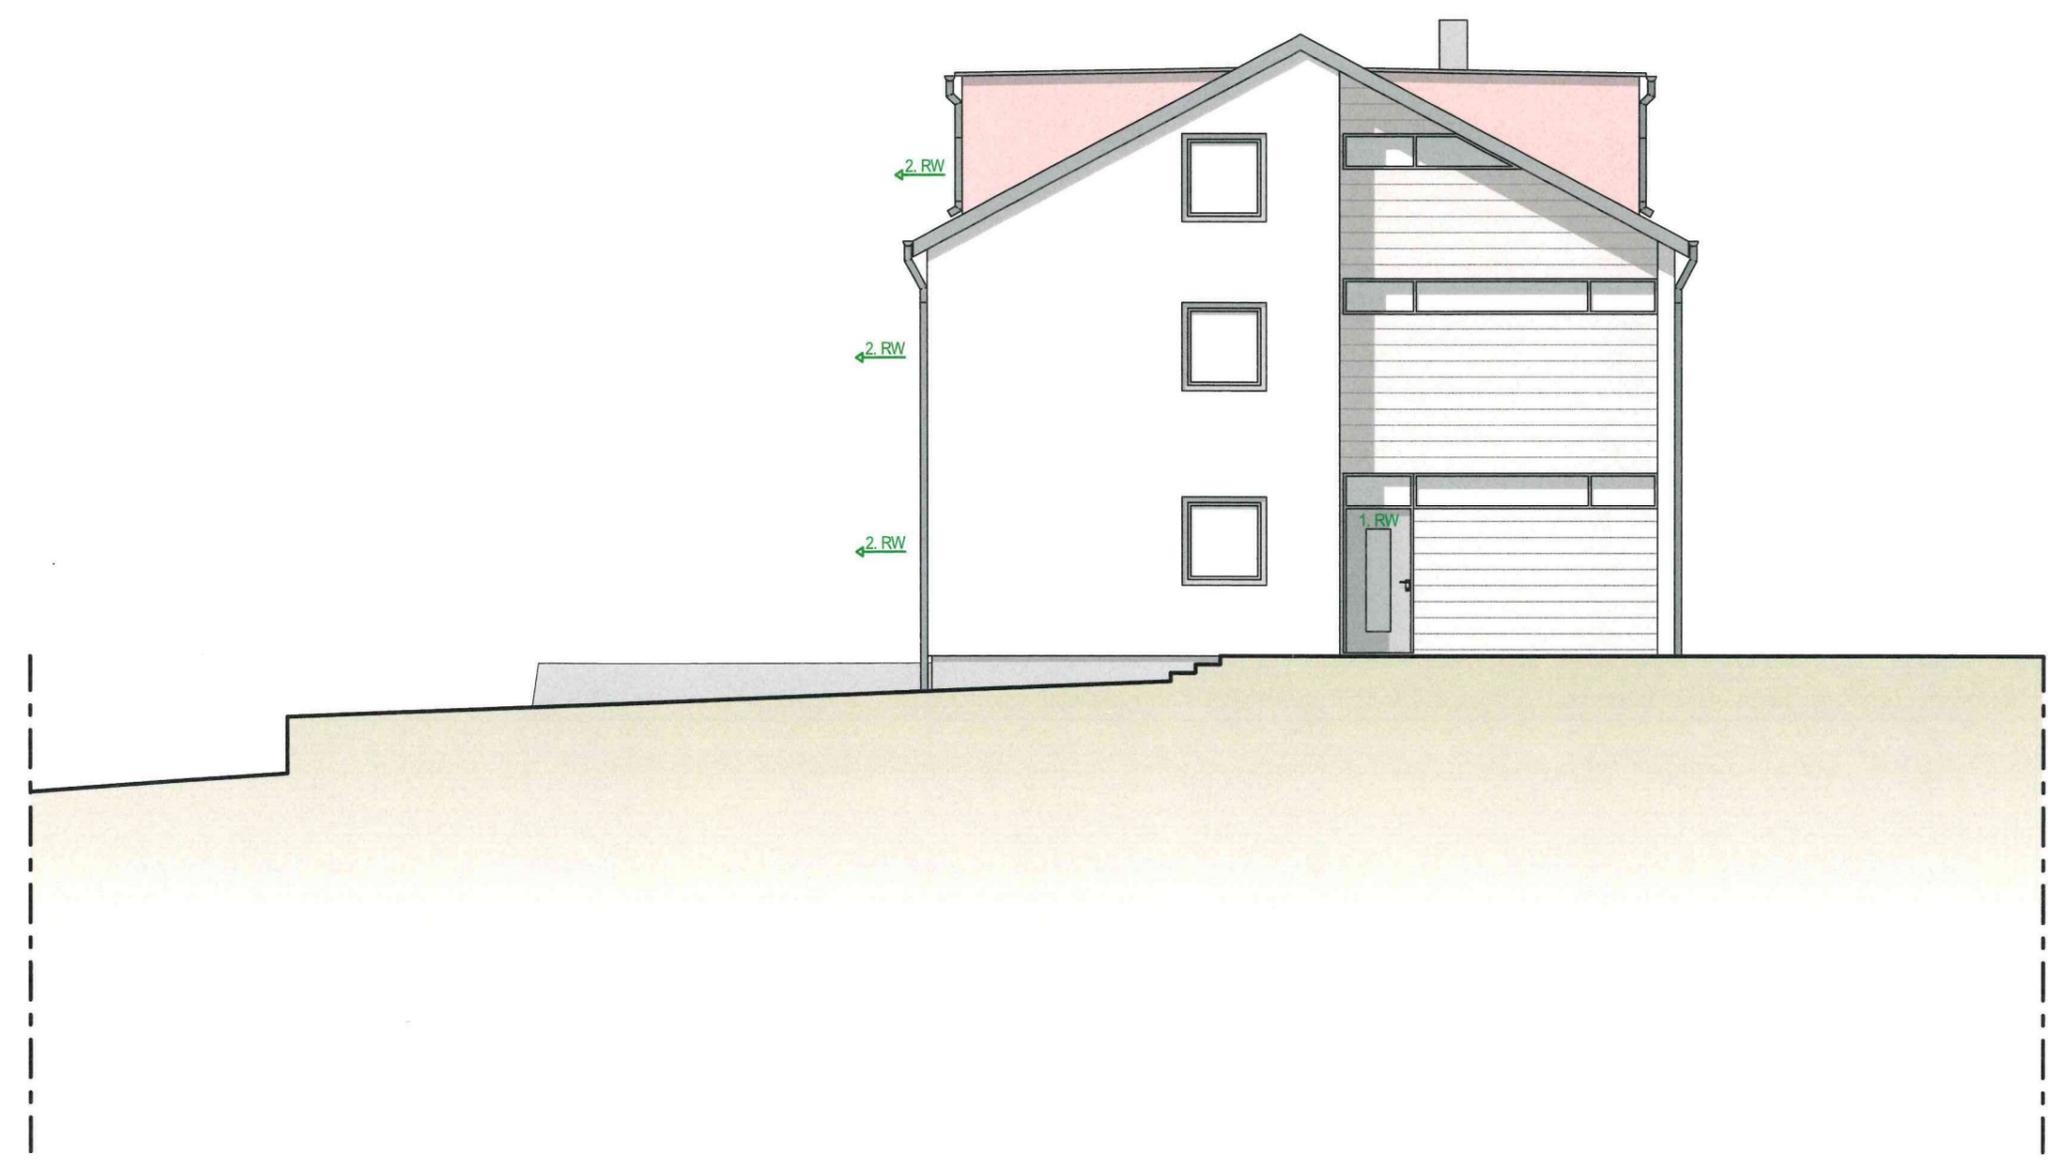


BAUVORHABEN	BAUHERR	PLANUNG	GEÄNDERT	PLANINHALT			
Anbau von 2 Dachgauben an ein bestehendes Wohnhaus in 71282 Hemmingen, Immanuel - Kant - Straße 9, Flst. Nr. : 3703/1		<p style="font-size: small;">             Faik Ceric Architekt   Dipl.-Ing.              Wunnensteinstr. 3   74199 Untergruppenbach              Tel.: 07131 8876989   Fax: 07131 8984236              Mobil: 0172 5949429   E-Mail: info@ceric-haus.de  <a href="http://www.ceric-haus.de">www.ceric-haus.de</a> </p>		Ostansicht  <table style="width: 100%; font-size: x-small;"> <tr> <td style="width: 33%;">Plan. Nr. : 6</td> <td style="width: 33%;">Maßstab : 1:100</td> <td style="width: 33%;">Datum : 13.05.2023</td> </tr> </table>	Plan. Nr. : 6	Maßstab : 1:100	Datum : 13.05.2023
Plan. Nr. : 6	Maßstab : 1:100	Datum : 13.05.2023					
		Unterschrift:					

- BESTAND
- NEUES BAUTEIL
- ABBRUCH
- Feuerwehr  
Fläche

WESTANSICHT


50 3.81 1.98 3.81 50

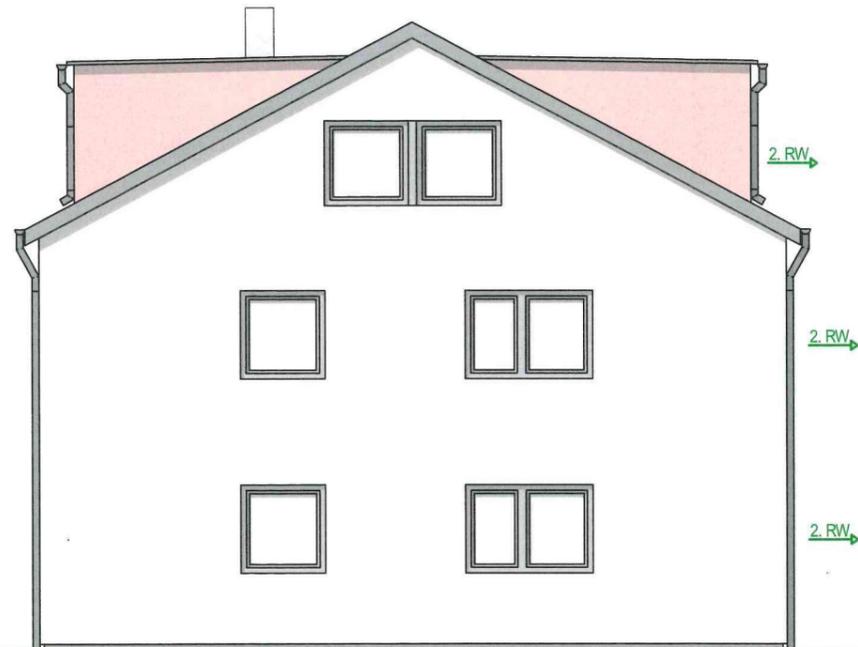

BAUVORHABEN	BAUHERR	PLANUNG	GEÄNDERT									
Anbau von 2 Dachgauben an ein bestehendes Wohnhaus in 71282 Hemmingen, Immanuel - Kant - Straße 9, Flst. Nr. : 3703/1		 <p>Faik Ceric Architekt   Dipl.-Ing.            Wunnensteinstr. 3   74199 Untergruppenbach            Tel.: 07131 8876989   Fax: 07131 8984236            Mobil: 0172 5949429   E-Mail: info@ceric-haus.de  <a href="http://www.ceric-haus.de">www.ceric-haus.de</a></p>	<table border="1" style="width: 100%; border-collapse: collapse;"> <tr> <td style="width: 33%;"></td> <td style="width: 33%;"></td> <td style="width: 33%;"></td> </tr> </table>									
<table border="1" style="width: 100%; border-collapse: collapse;"> <tr> <td colspan="3" style="text-align: center;">PLANINHALT</td> </tr> <tr> <td colspan="3" style="text-align: center;">Westansicht</td> </tr> <tr> <td style="width: 33%;">Plan. Nr. : 8</td> <td style="width: 33%;">Maßstab : 1:100</td> <td style="width: 33%;">Datum : 13.05.2023</td> </tr> </table>				PLANINHALT			Westansicht			Plan. Nr. : 8	Maßstab : 1:100	Datum : 13.05.2023
PLANINHALT												
Westansicht												
Plan. Nr. : 8	Maßstab : 1:100	Datum : 13.05.2023										
Unterschrift:												

- BESTAND
- NEUES BAUTEIL
- ABBRUCH
- Feuerwehr  
Fläche

SÜDANSICHT

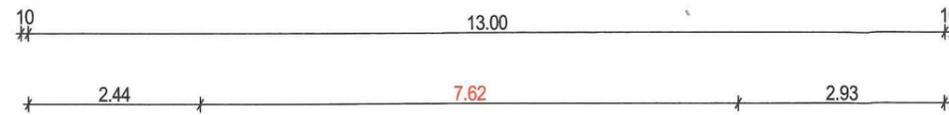

BAUVORHABEN	BAUHERR	PLANUNG	GEÄNDERT	PLANINHALT			
Anbau von 2 Dachgauben an ein bestehendes Wohnhaus in 71282 Hemmingen, Immanuel - Kant - Straße 9, Flst. Nr. : 3703/1		 Faik Ceric Architekt   Dipl.-Ing. Wunnensteinstr. 3   74199 Untergruppenbach Tel.: 07131 8876989   Fax: 07131 8984236 Mobil: 0172 5949429   E-Mail: info@ceric-haus.de <a href="http://www.ceric-haus.de">www.ceric-haus.de</a>		Südansicht  <table style="width: 100%; border: none;"> <tr> <td style="border: none;">Plan. Nr. : 9</td> <td style="border: none;">Maßstab : 1:100</td> <td style="border: none;">Datum : 13.05.2023</td> </tr> </table>	Plan. Nr. : 9	Maßstab : 1:100	Datum : 13.05.2023
Plan. Nr. : 9	Maßstab : 1:100	Datum : 13.05.2023					
		Unterschrift:					