

Landratsamt Ludwigsburg
Vermessungsbehörde
Hindenburgstraße 40
71638 Ludwigsburg


Auszug aus dem Liegenschaftskataster

Liegenschaftskarte 1:500

Stand vom: 12.07.2022

Flurstück: 3552/1
Flur: 3552
Gemarkung: Hemmingen

Gemeinde: Hemmingen
Kreis: Ludwigsburg
Regierungsbezirk: Stuttgart

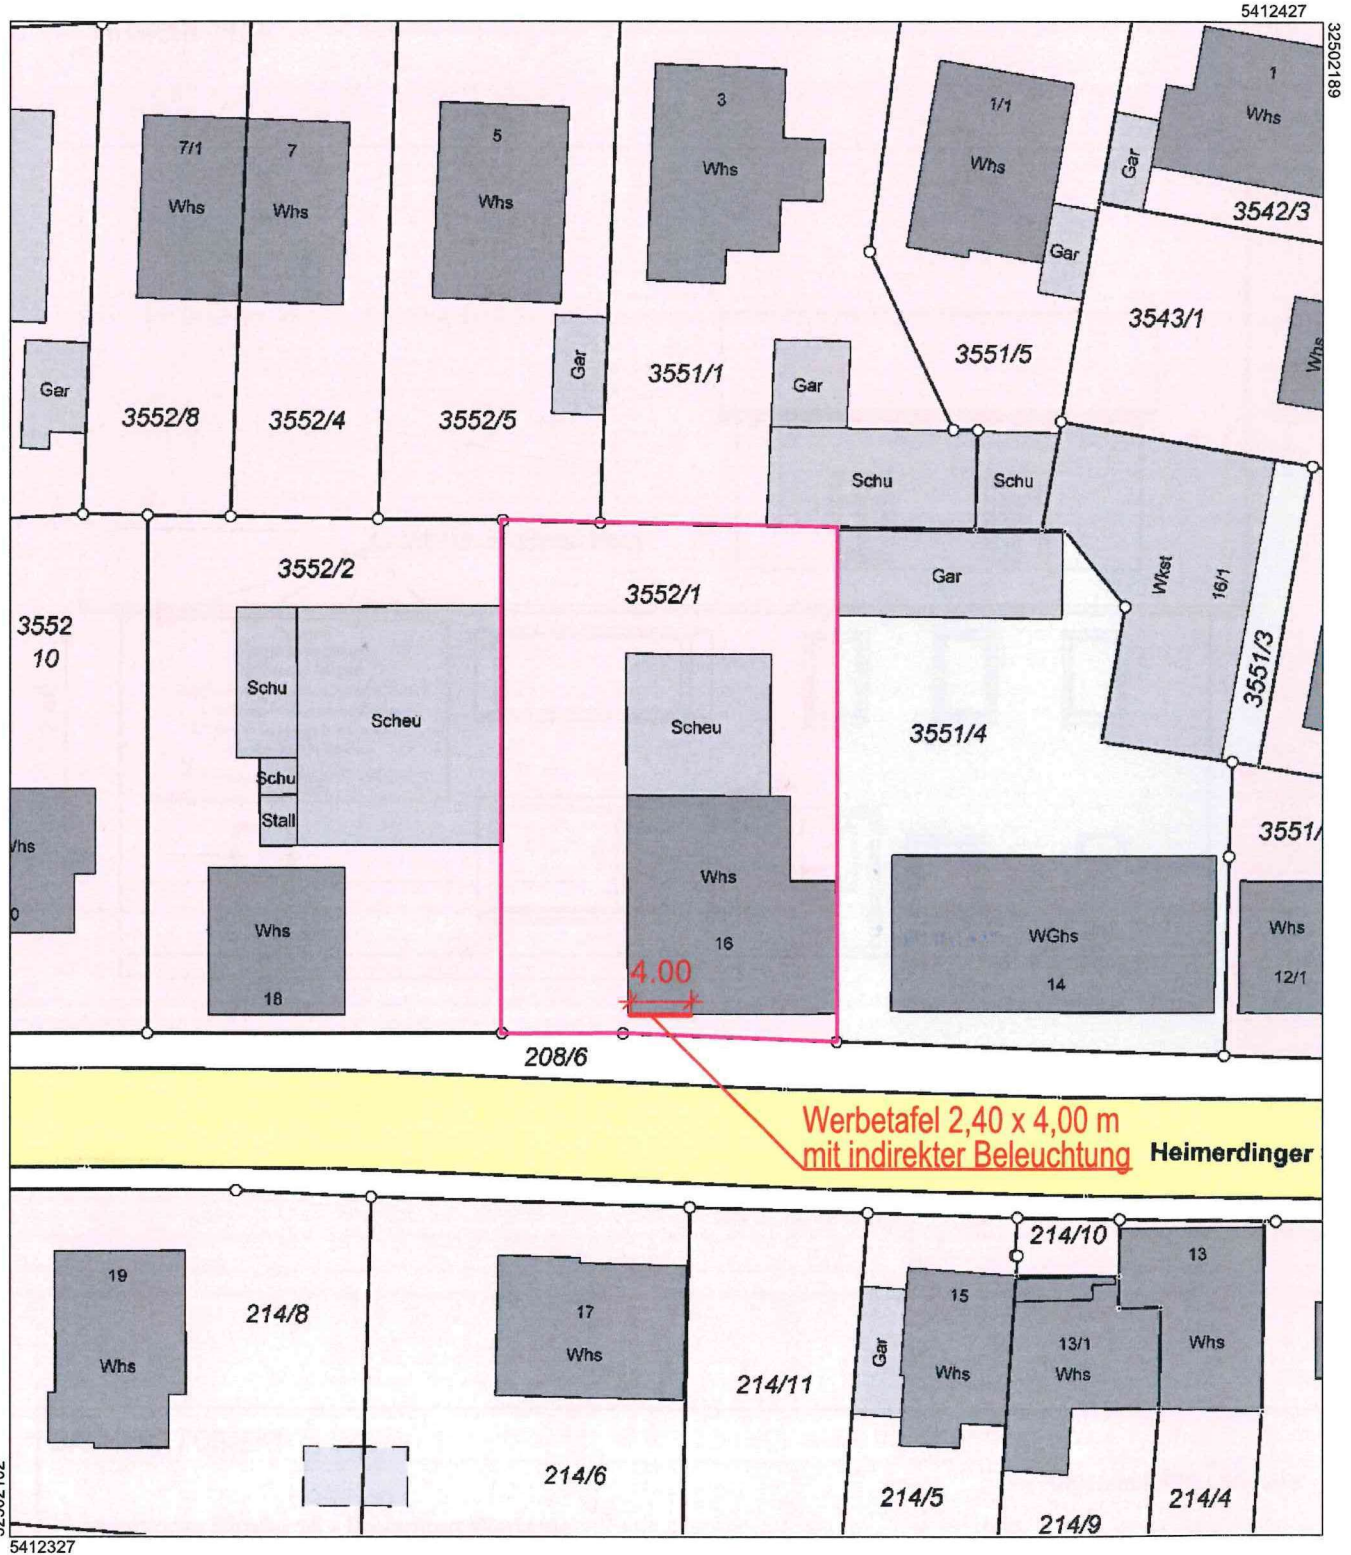


Maßstab 1:500



Die Basisinformationen und Basisdaten des Liegenschaftskatasters unterliegen dem Verwendungsvorbehalt nach § 2 Abs. 3 und 4 des Vermessungsgesetzes vom 1. Juli 2004 (GBl. S. 469, 509), zuletzt geändert durch Gesetz vom 23. Februar 2017 (GBl. S. 99, 105). Sie dürfen vom Empfänger nur für den Zweck verwendet werden, zu dem sie übermittelt worden sind. Eine Verwendung für andere Zwecke ist nur zulässig, wenn die Vermessungsbehörde eingewilligt hat.

Ansicht Süd

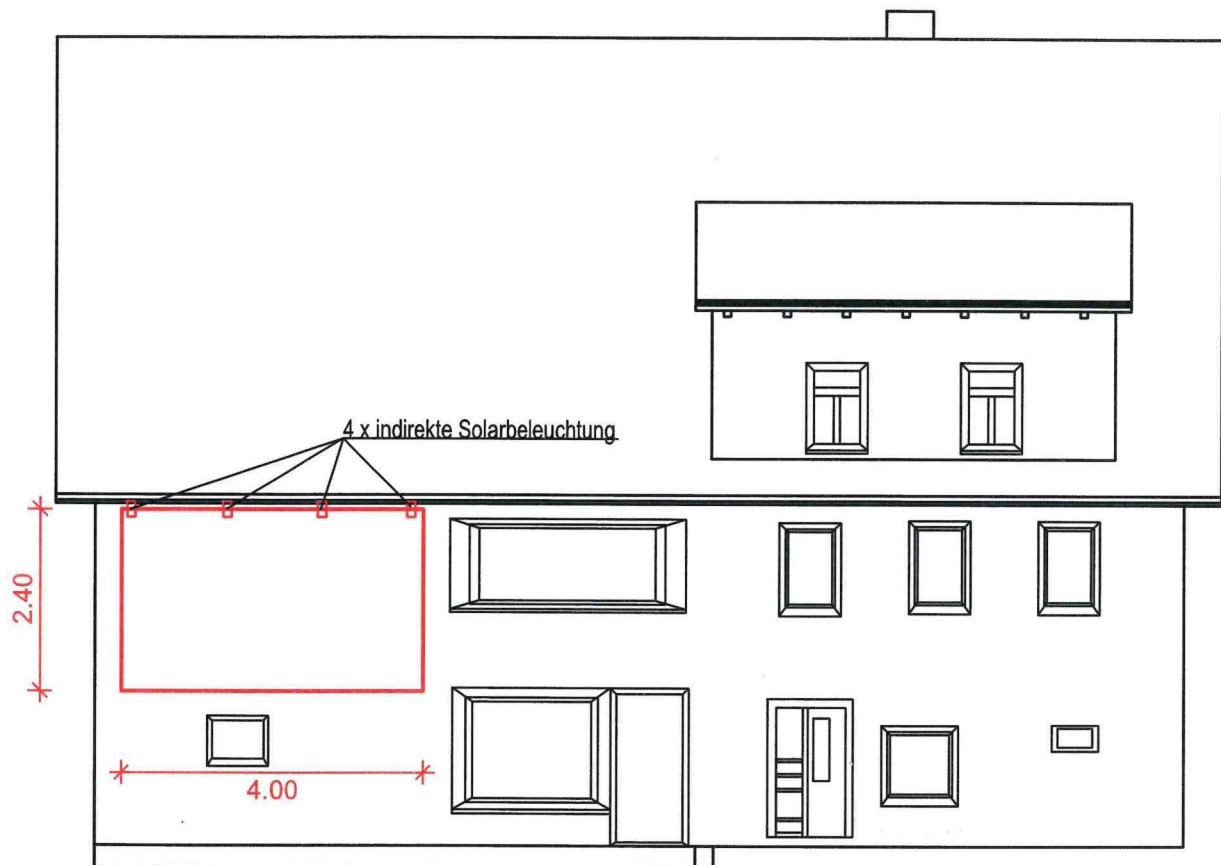

BAUHERR / OBJEKT

Heimerdinger Straße 16 - Bauantrag Werbung

PLANINHALT

Ansicht Süd

MASSTAB
1:100

PROJEKT-NR.

PLAN-NR.
2

DATUM
25.07.2022

Ingenieurbüro Lehmann

Herrenberger Straße 15
71069 Sindelfingen
+49 172 796 39 51
bau@ingenieur-lehmann.de

bauingenieur-lehmann.de

Bereits genehmigte Ausführung:

Agimed Kompetenzzentrum für Tier und Mensch

Physiotherapie, Osteopathie, Chiropraktik für Tiere

Hundetraining, Medical Training für Hunde

Systemische Beratung für Menschen

Seminare und Weiterbildung



Veränderte Ausführung:

Agimed Kompetenzzentrum für Tier und Mensch

Physiotherapie, Osteopathie, Chiropraktik für Tiere

Hundetraining und Medical Training für Hunde

Systemische Beratung für Menschen

Akademie für Aus- und Weiterbildung

