


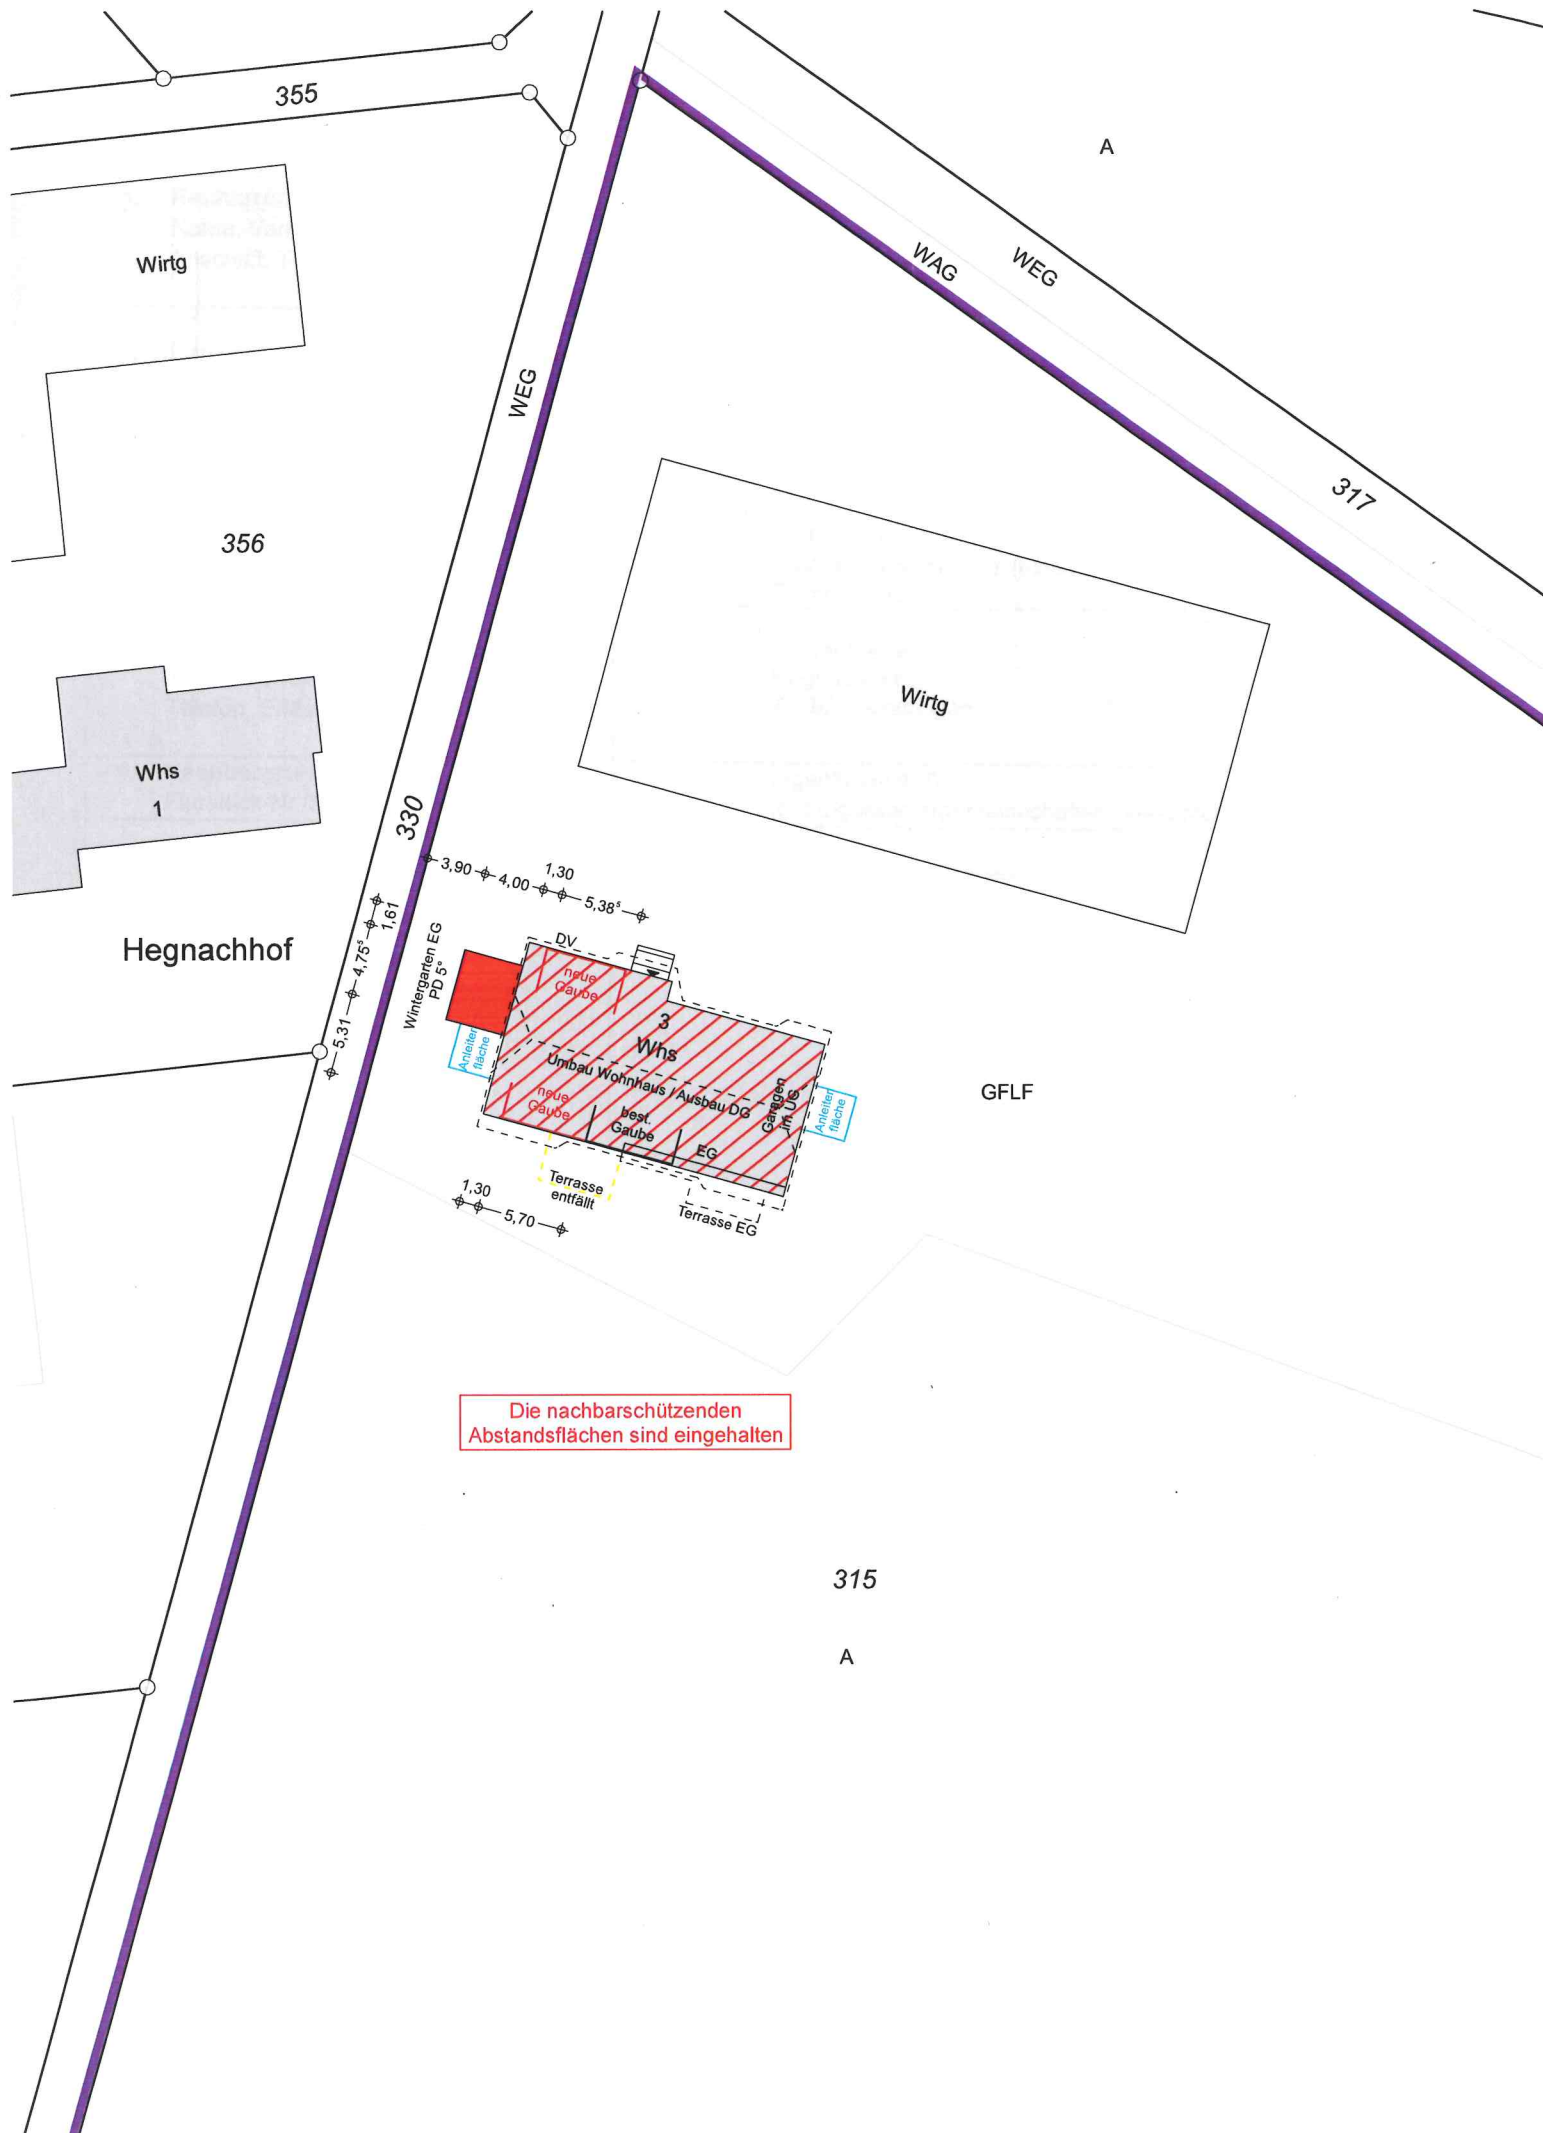

Die nachbarschützenden
Abstandsflächen sind eingehalten