




BAUHERR / OBJEKT Bauherrenname Hegnachhof 3 - Genehmigungsplanung				Ingenieurbüro Lehmann B. Eng. Oliver Lehmann Herrenberger Straße 15 71069 Sindelfingen +49 172 796 39 51 info@bauingenieur-lehmann.de www.bauingenieur-lehmann.de
PLANINHALT Ansicht Nord				
MASSTAB 1:100	PROJEKT-NR. 5	PLAN-NR. 5	DATUM 02.08.2023	

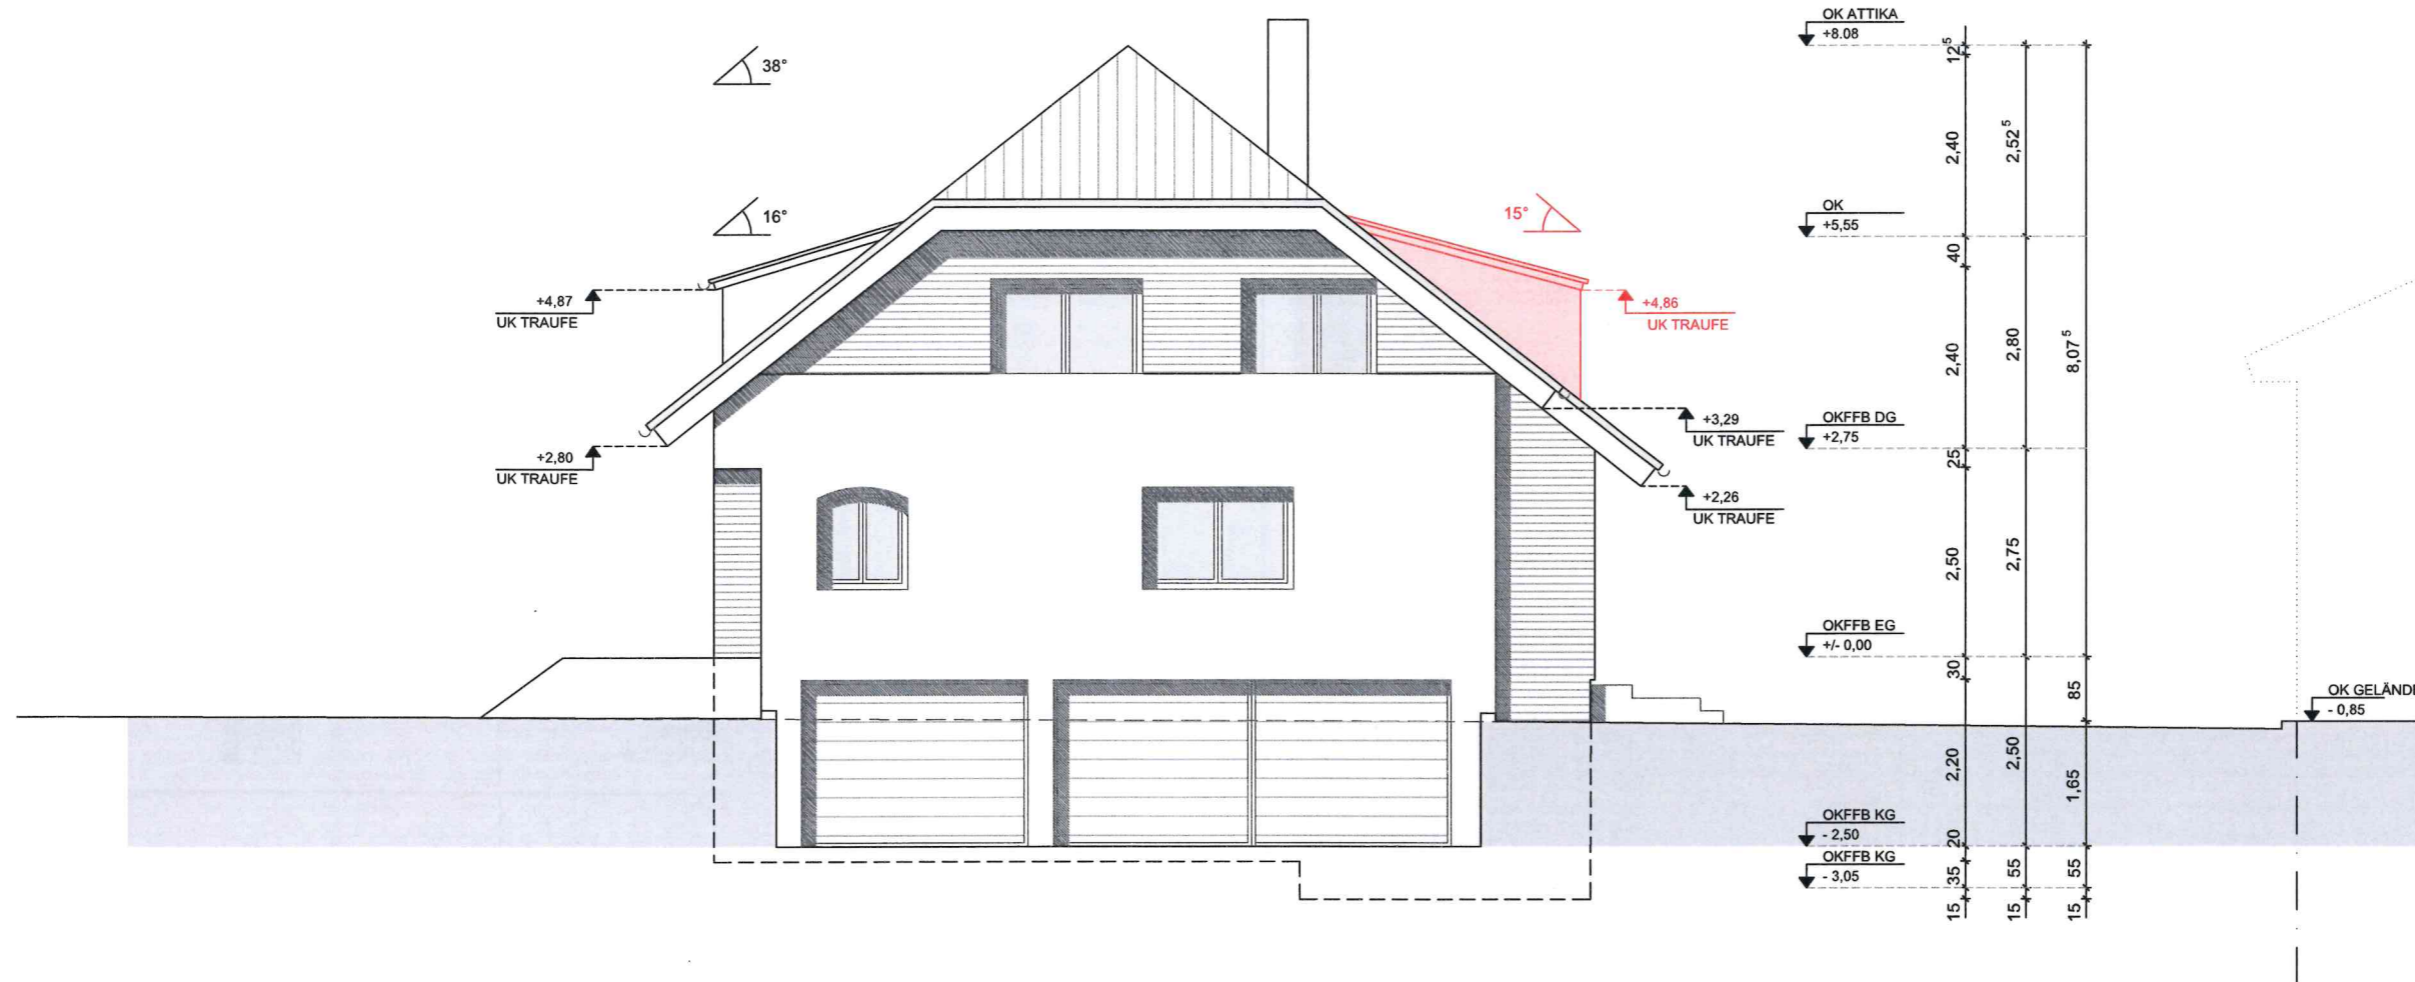

BAUHERR / OBJEKT Bauherrenname Hegnachhof 3 - Genehmigungsplanung			Ingenieurbüro Lehmann B. Eng. Oliver Lehmann Herrenberger Straße 15 71069 Sindelfingen +49 172 796 39 51 info@bauingenieur-lehmann.de www.bauingenieur-lehmann.de	
PLANINHALT Ansicht Ost				
MASSTAB 1:100	PROJEKT-NR. 6	PLAN-NR. 6	DATUM 02.08.2023	

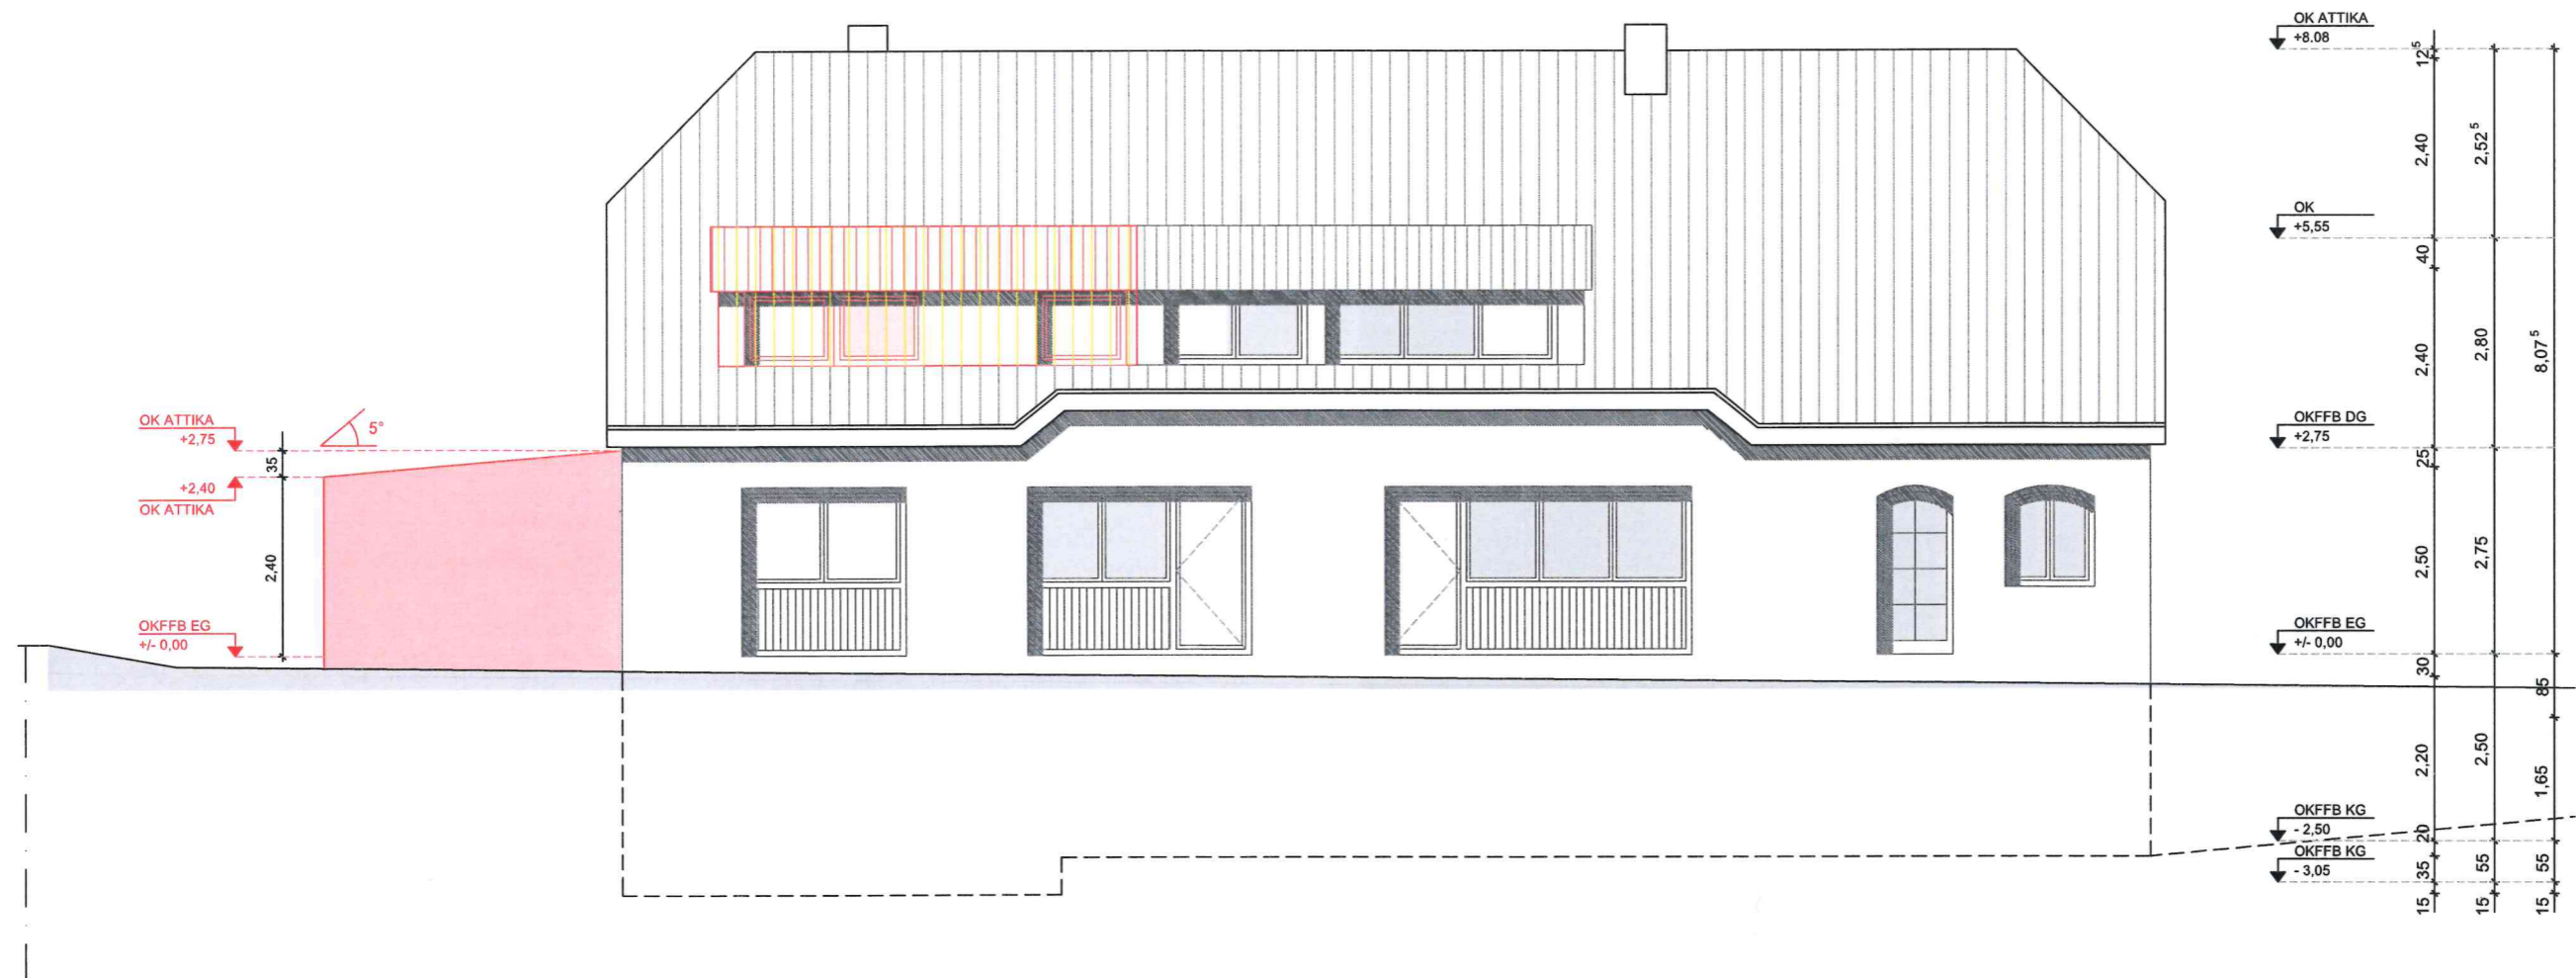

BAUHERR / OBJEKT Bauherrenname Hegnachhof 3 - Genehmigungsplanung			Ingenieurbüro Lehmann B. Eng. Oliver Lehmann Herrenberger Straße 15 71069 Sindelfingen +49 172 796 39 51 info@bauingenieur-lehmann.de www.bauingenieur-lehmann.de
PLANINHALT Ansicht Süd			
MASSTAB 1:100	PROJEKT-NR. 	PLAN-NR. 7	DATUM 02.08.2023

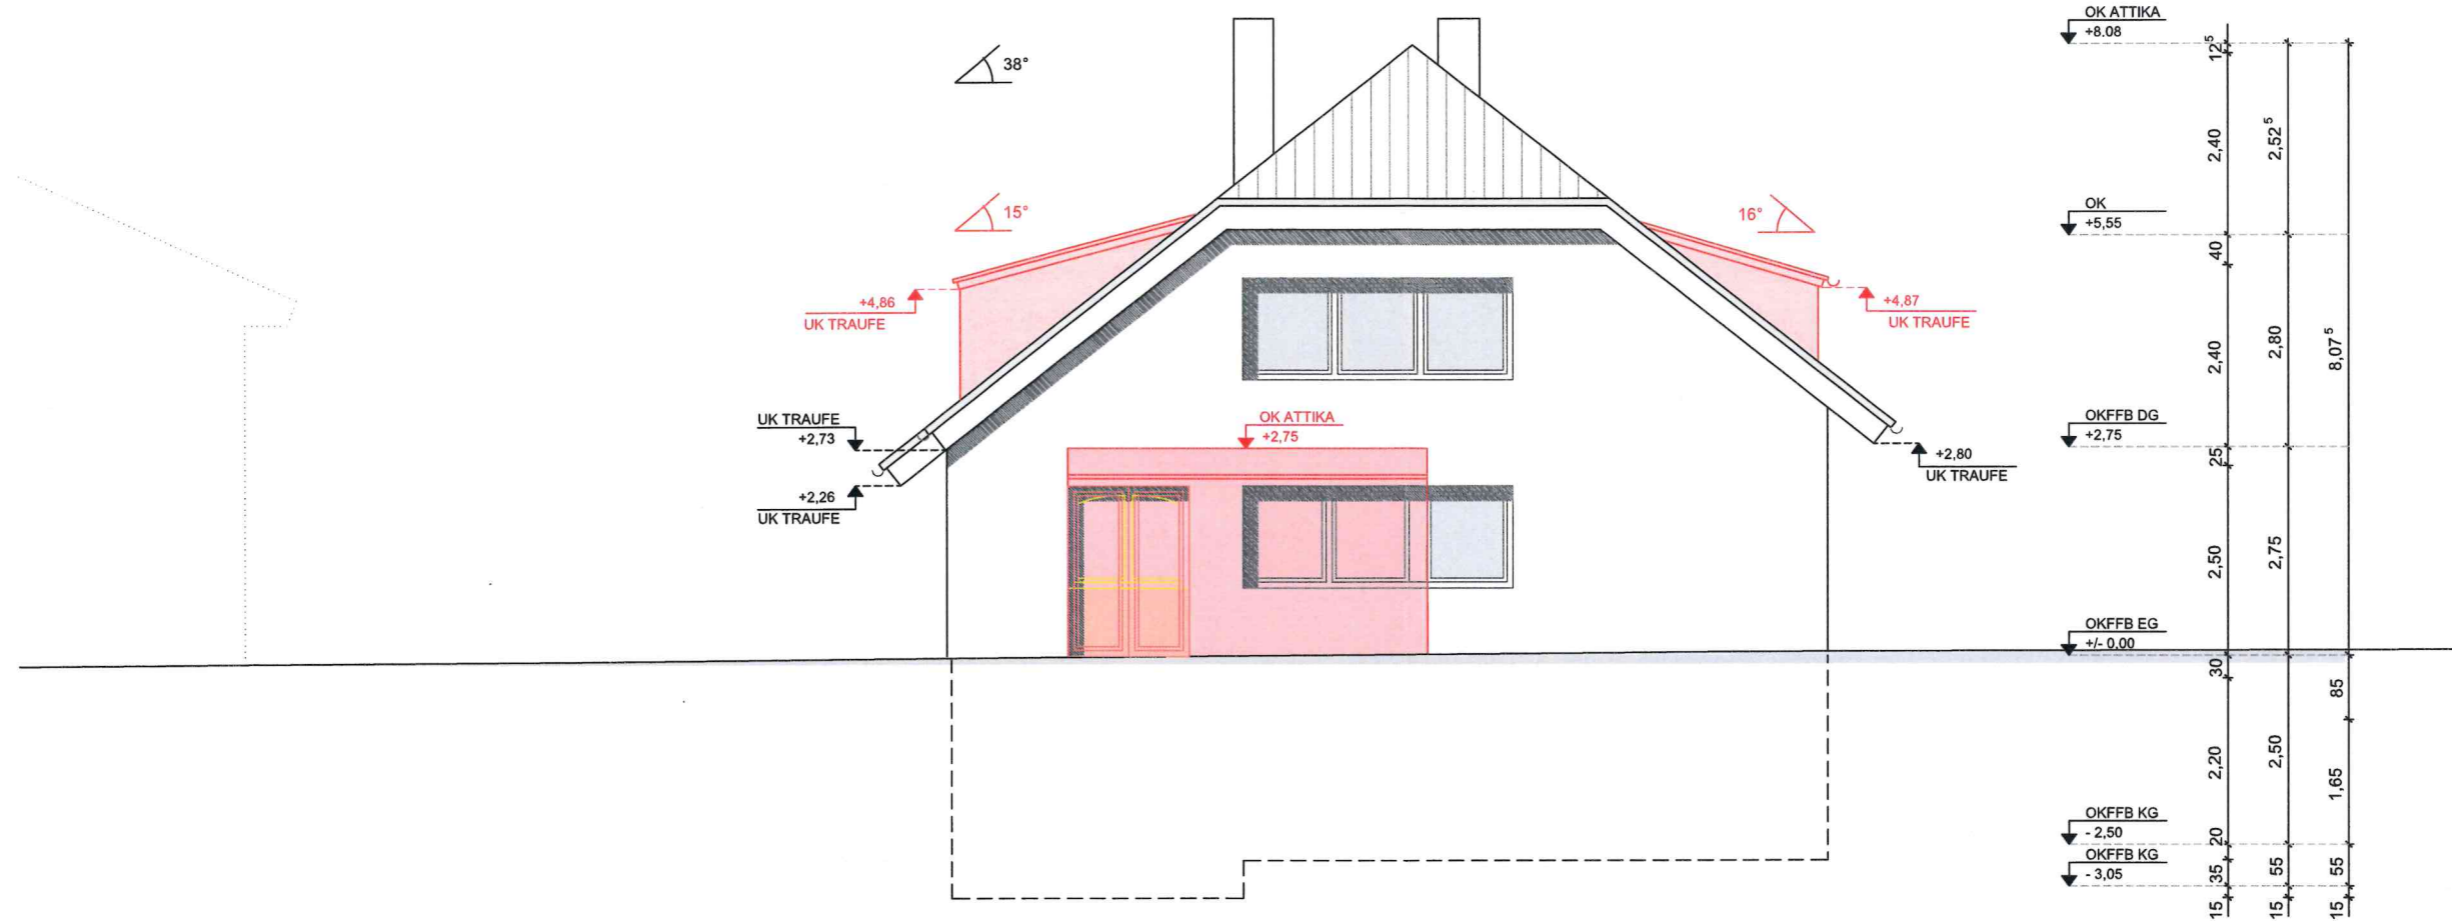

BAUHERR / OBJEKT			Ingenieurbüro Lehmann
Bauherrenname Hegnachhof 3 - Genehmigungsplanung			
PLANINHALT			B. Eng. Oliver Lehmann Herrenberger Straße 15 71069 Sindelfingen +49 172 796 39 51 info@bauingenieur-lehmann.de www.bauingenieur-lehmann.de
Ansicht West			
MASSTAB 1:100	PROJEKT-NR.	PLAN-NR. 8	DATUM 02.08.2023