

Gemeinde Hemmingen

Abriss Bauhof, Flurstück 4062/7

Habitatpotentialanalyse

- 

Bereiche mit Habitatpotential für Europäische Vogelarten (Frei- und Zweigbrüter)
- 

EV
- 

Gebäude mit Habitatpotential für gebäude- und nischenbrütende Vogelarten und als Tagesversteck für Fledermäuse
- 


Gebäude mit Habitatpotential als Tagesversteck für Fledermäuse

nachrichtliche Übernahme

- 

Untersuchungsbereich
- 

zum Abriss vorgesehene Gebäude

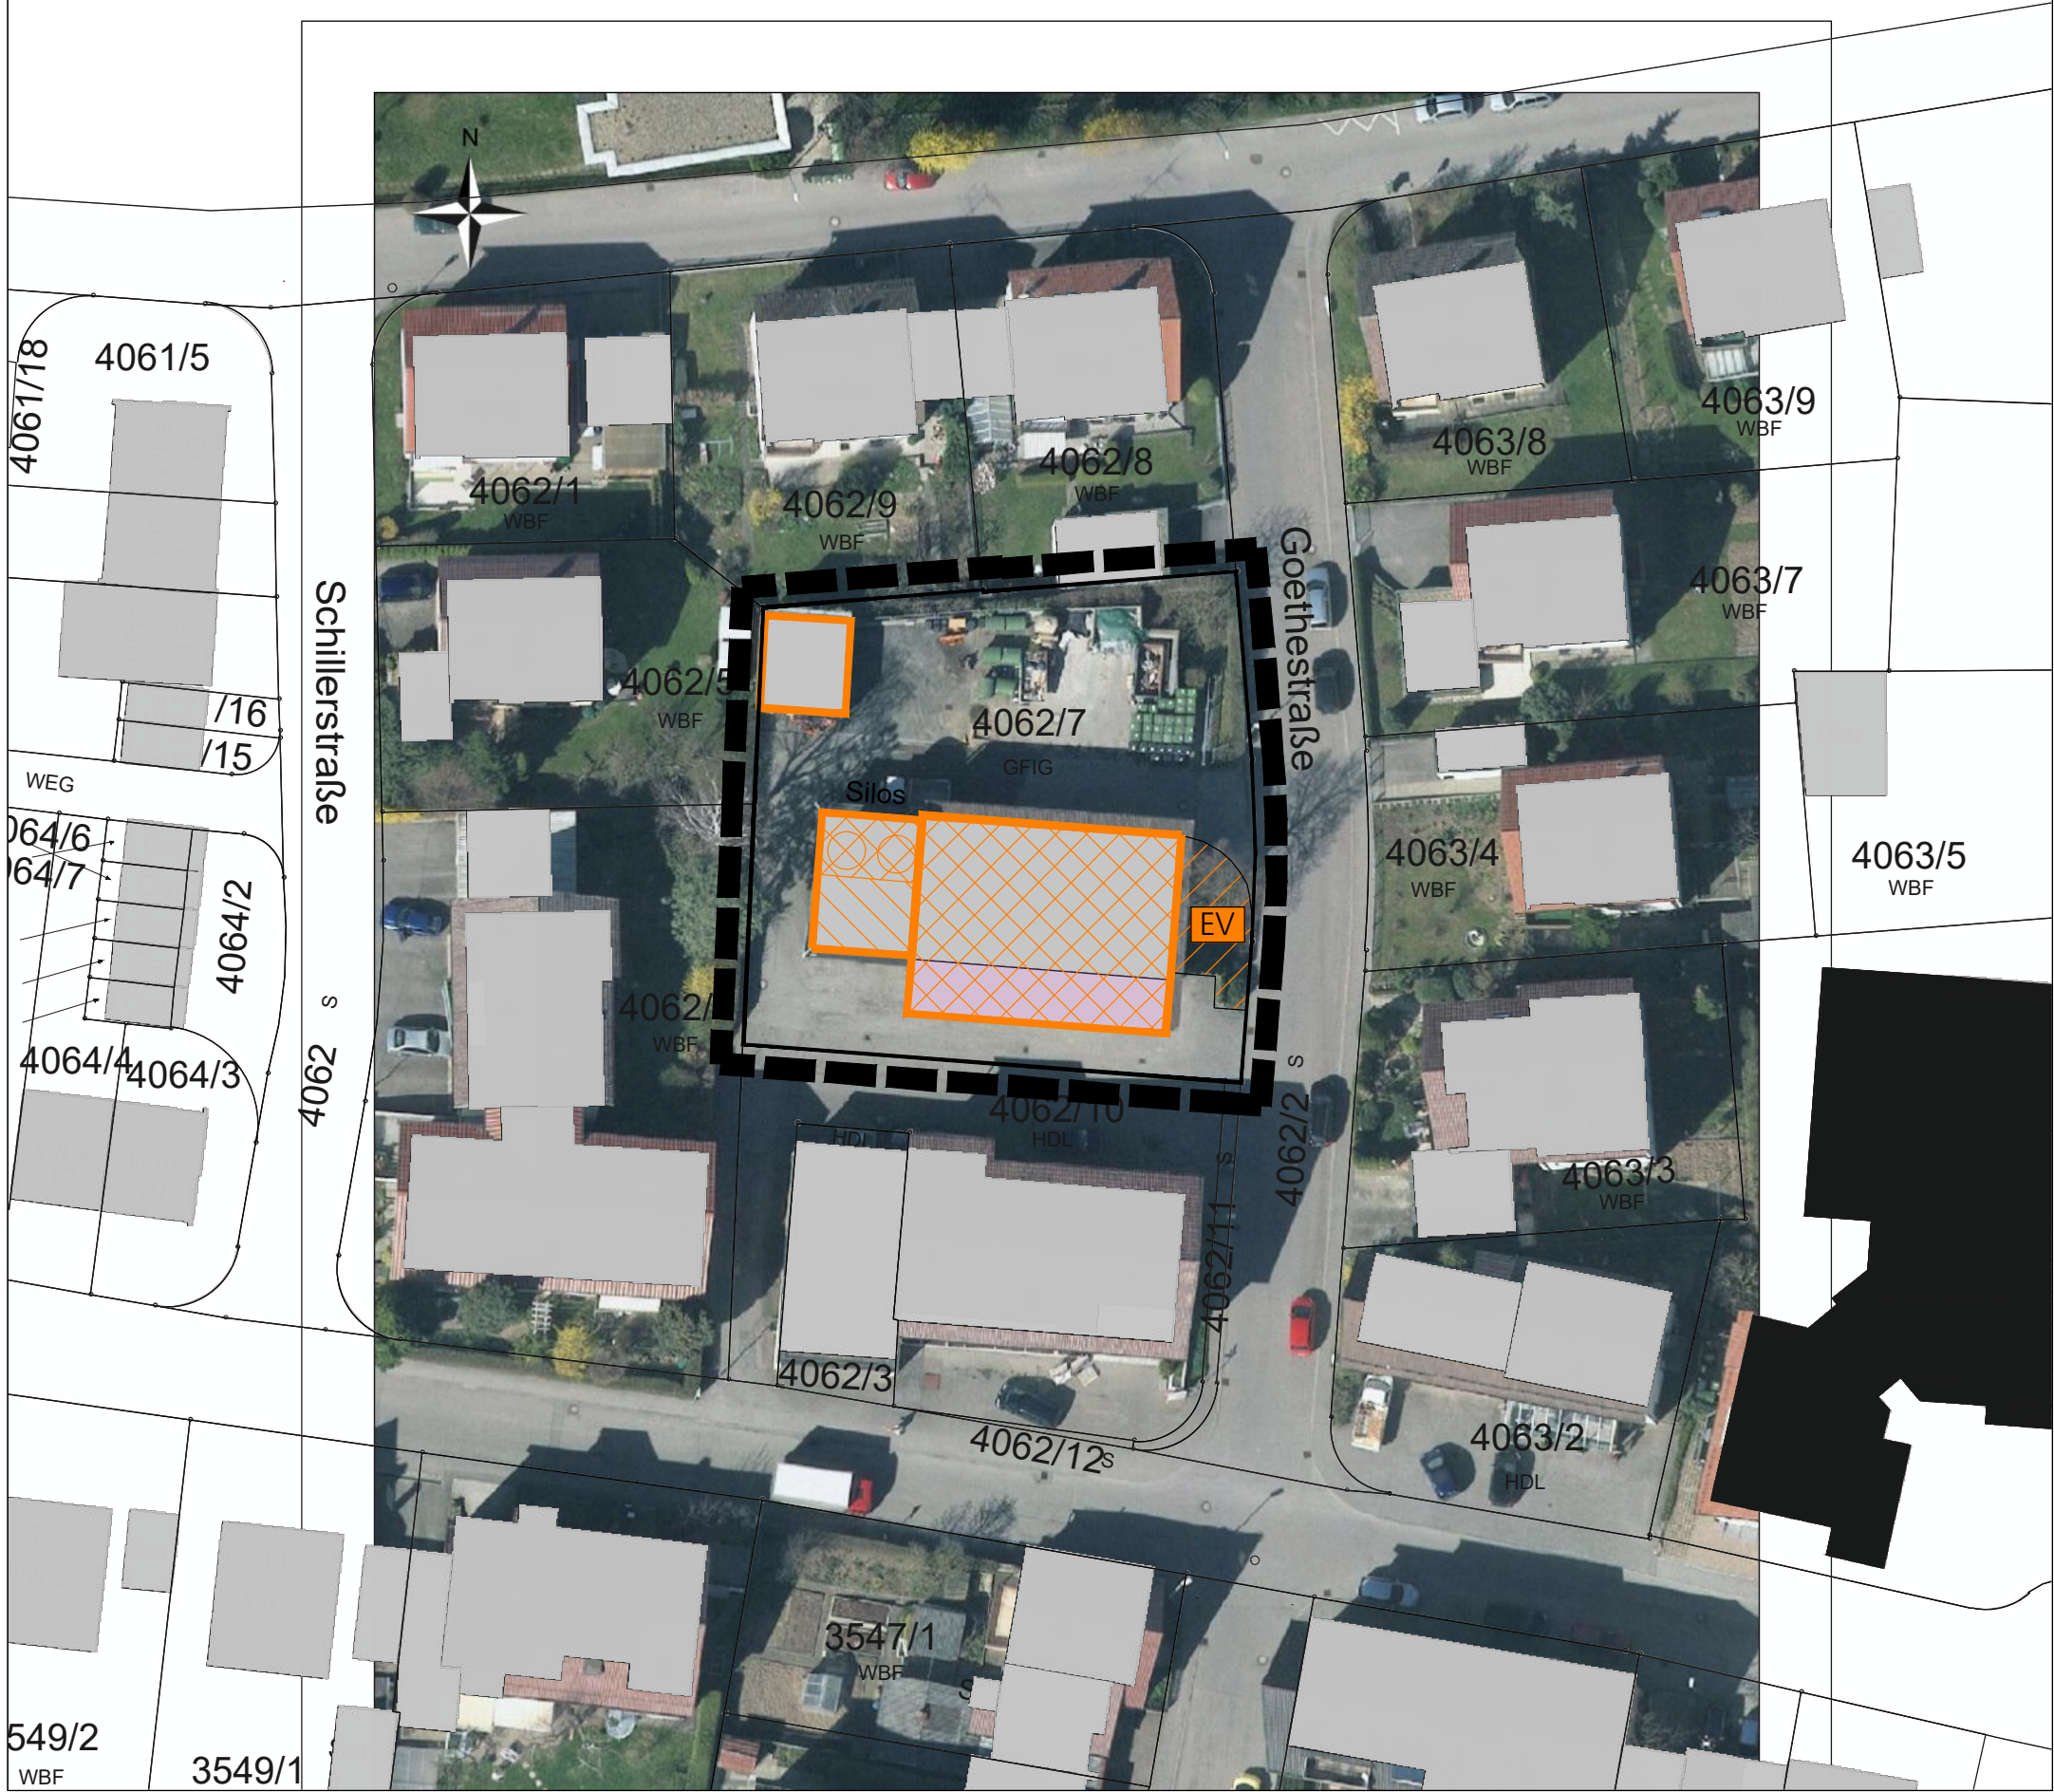

	E		
	D		
	C		
	B		
	A		
GEÄNDERT	INDEX	DATUM	GEZ.

Auftraggeber:

Gemeinde Hemmingen

Projekt:

Abriss Bauhof, Flurstück 4062/7

Plan:

Habitatpotentialanalyse

Maßstab:

1 : 500

Proj.-Nr.

21-015

Plan-Nr.

1.0

Gezeichnet

IBS

Format

420 x 297

Datum

23.04.2021

HELBIG Umweltplanung

Landschaftsarchitekten und
Umweltplaner
Heidenheimer Straße 8
71229 Leonberg

Tel. +49 (0) 7152 - 939 63 - 50
Fax. +49 (0) 7152 - 939 63 - 33
info@helbig-umweltplanung.de
www.helbig-umweltplanung.de

HELBIG

UMWELTPLANUNG