


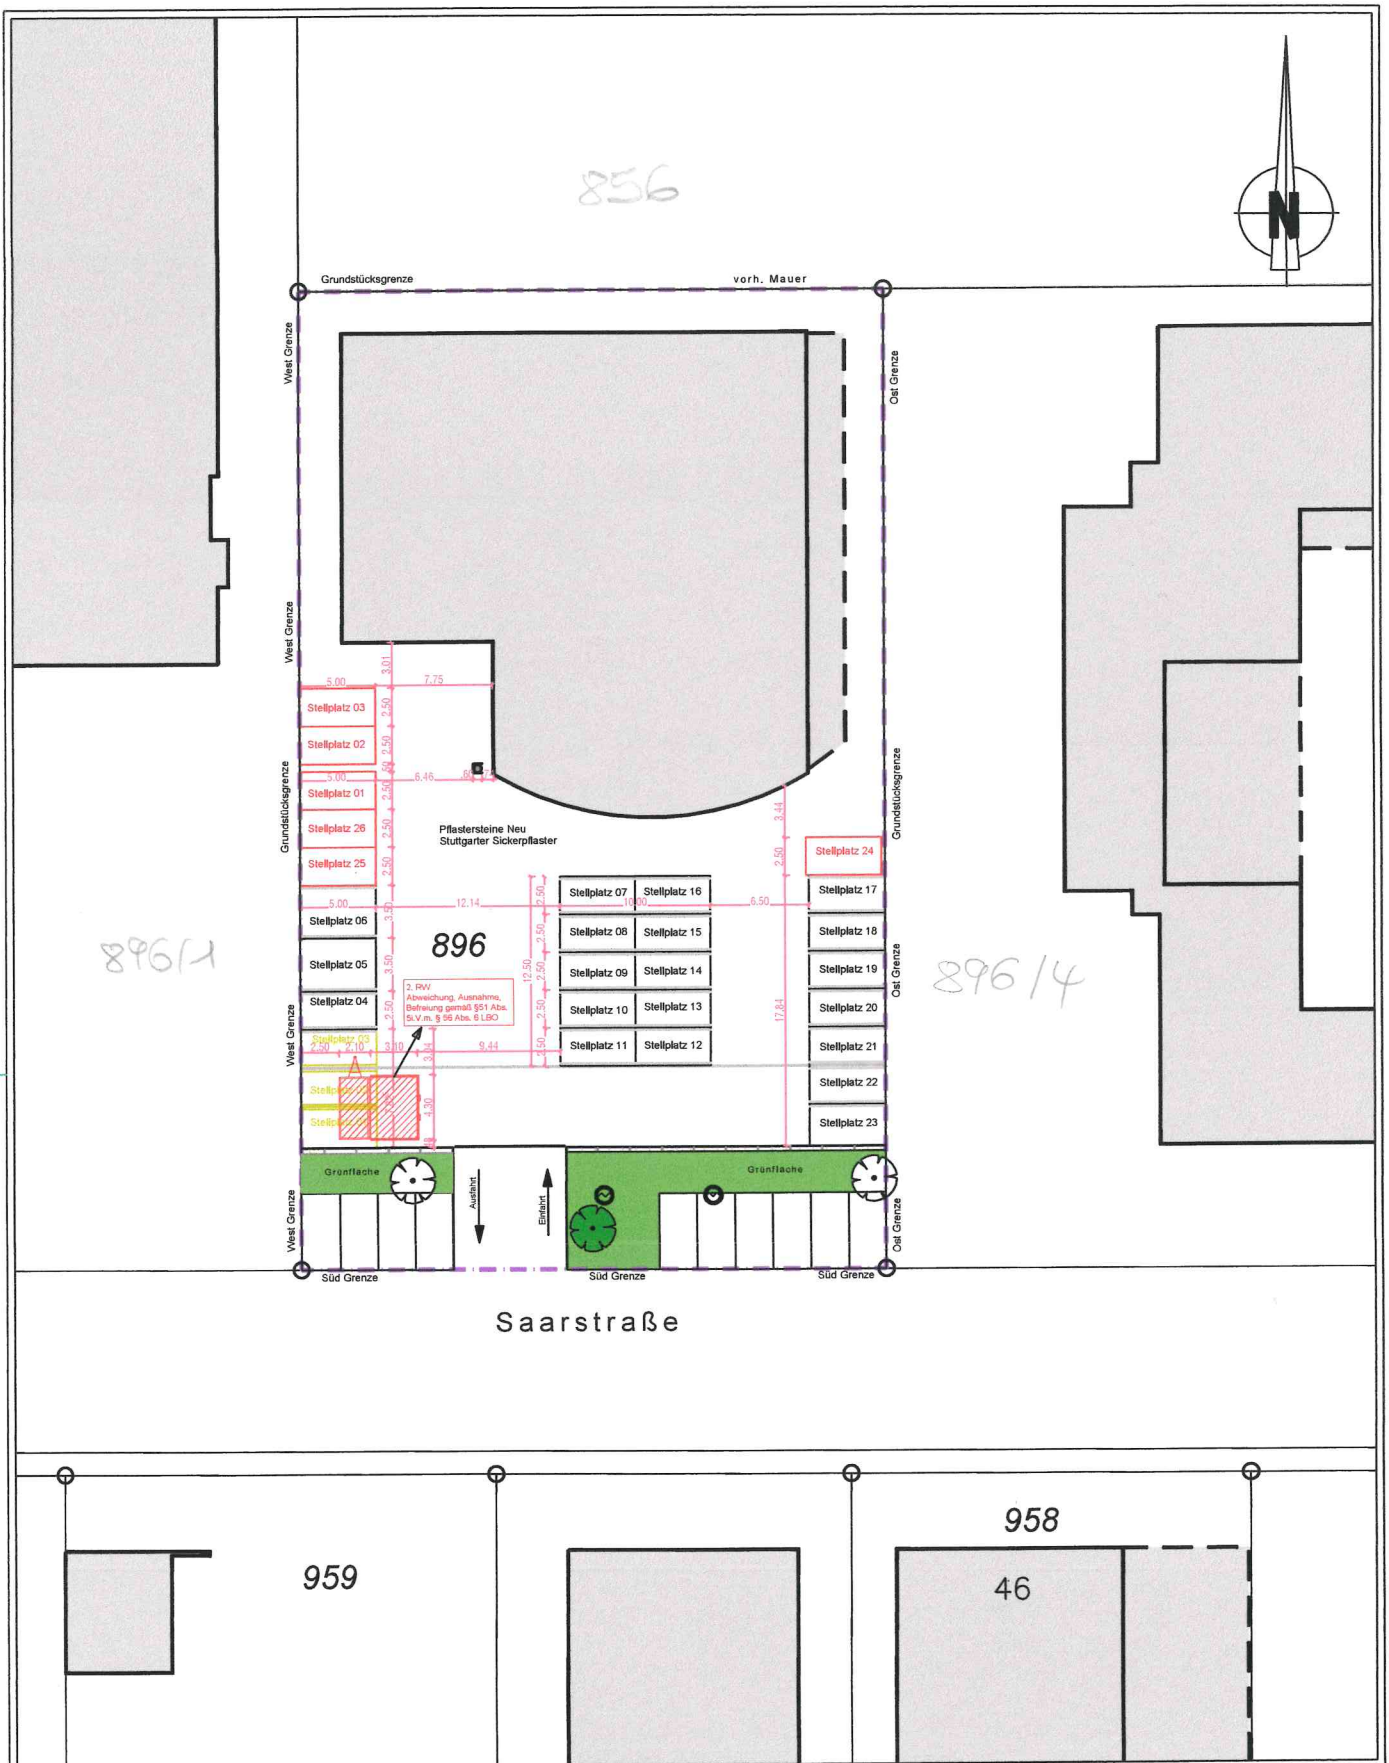

Auszug aus dem Liegenschaftskataster und Einzeichnungen nach §4 LBOVVO

Eventuell vorhandene unterirdische Versorgungsleitungen im Baugrundstück sind nicht dargestellt.

PROJEKT	Stellen eines ortsfesten Imbisswagens mit angebautem Gastraum (in Zeltbauweise) und Nachweis baurechtlich notwendiger Stellplätze Saarstraße 37/1 71282 Hemmingen Flurstück Nr: 896	PROJEKT NR:	MABSTAB	BLATTGRÖSSE	DATUM
		2023-15-BG-KS	1:500	DIN A4	05.03.2024
PLANUNG	Architekturbüro Ulusoy Freier Architekt	PLANBEZEICHNUNG AU Architekten Bietigheimer Str. 11 D 71634 Ludwigsburg Tel: 07141 - 56482 - 96 Fax: 07141 - 56482 - 94 Email: info@au-architekten.de			
		Bietigheimerstraße 11 71634 Ludwigsburg T: 07141-56482-96 F: 07141-56482-94			

LAGEPLAN

