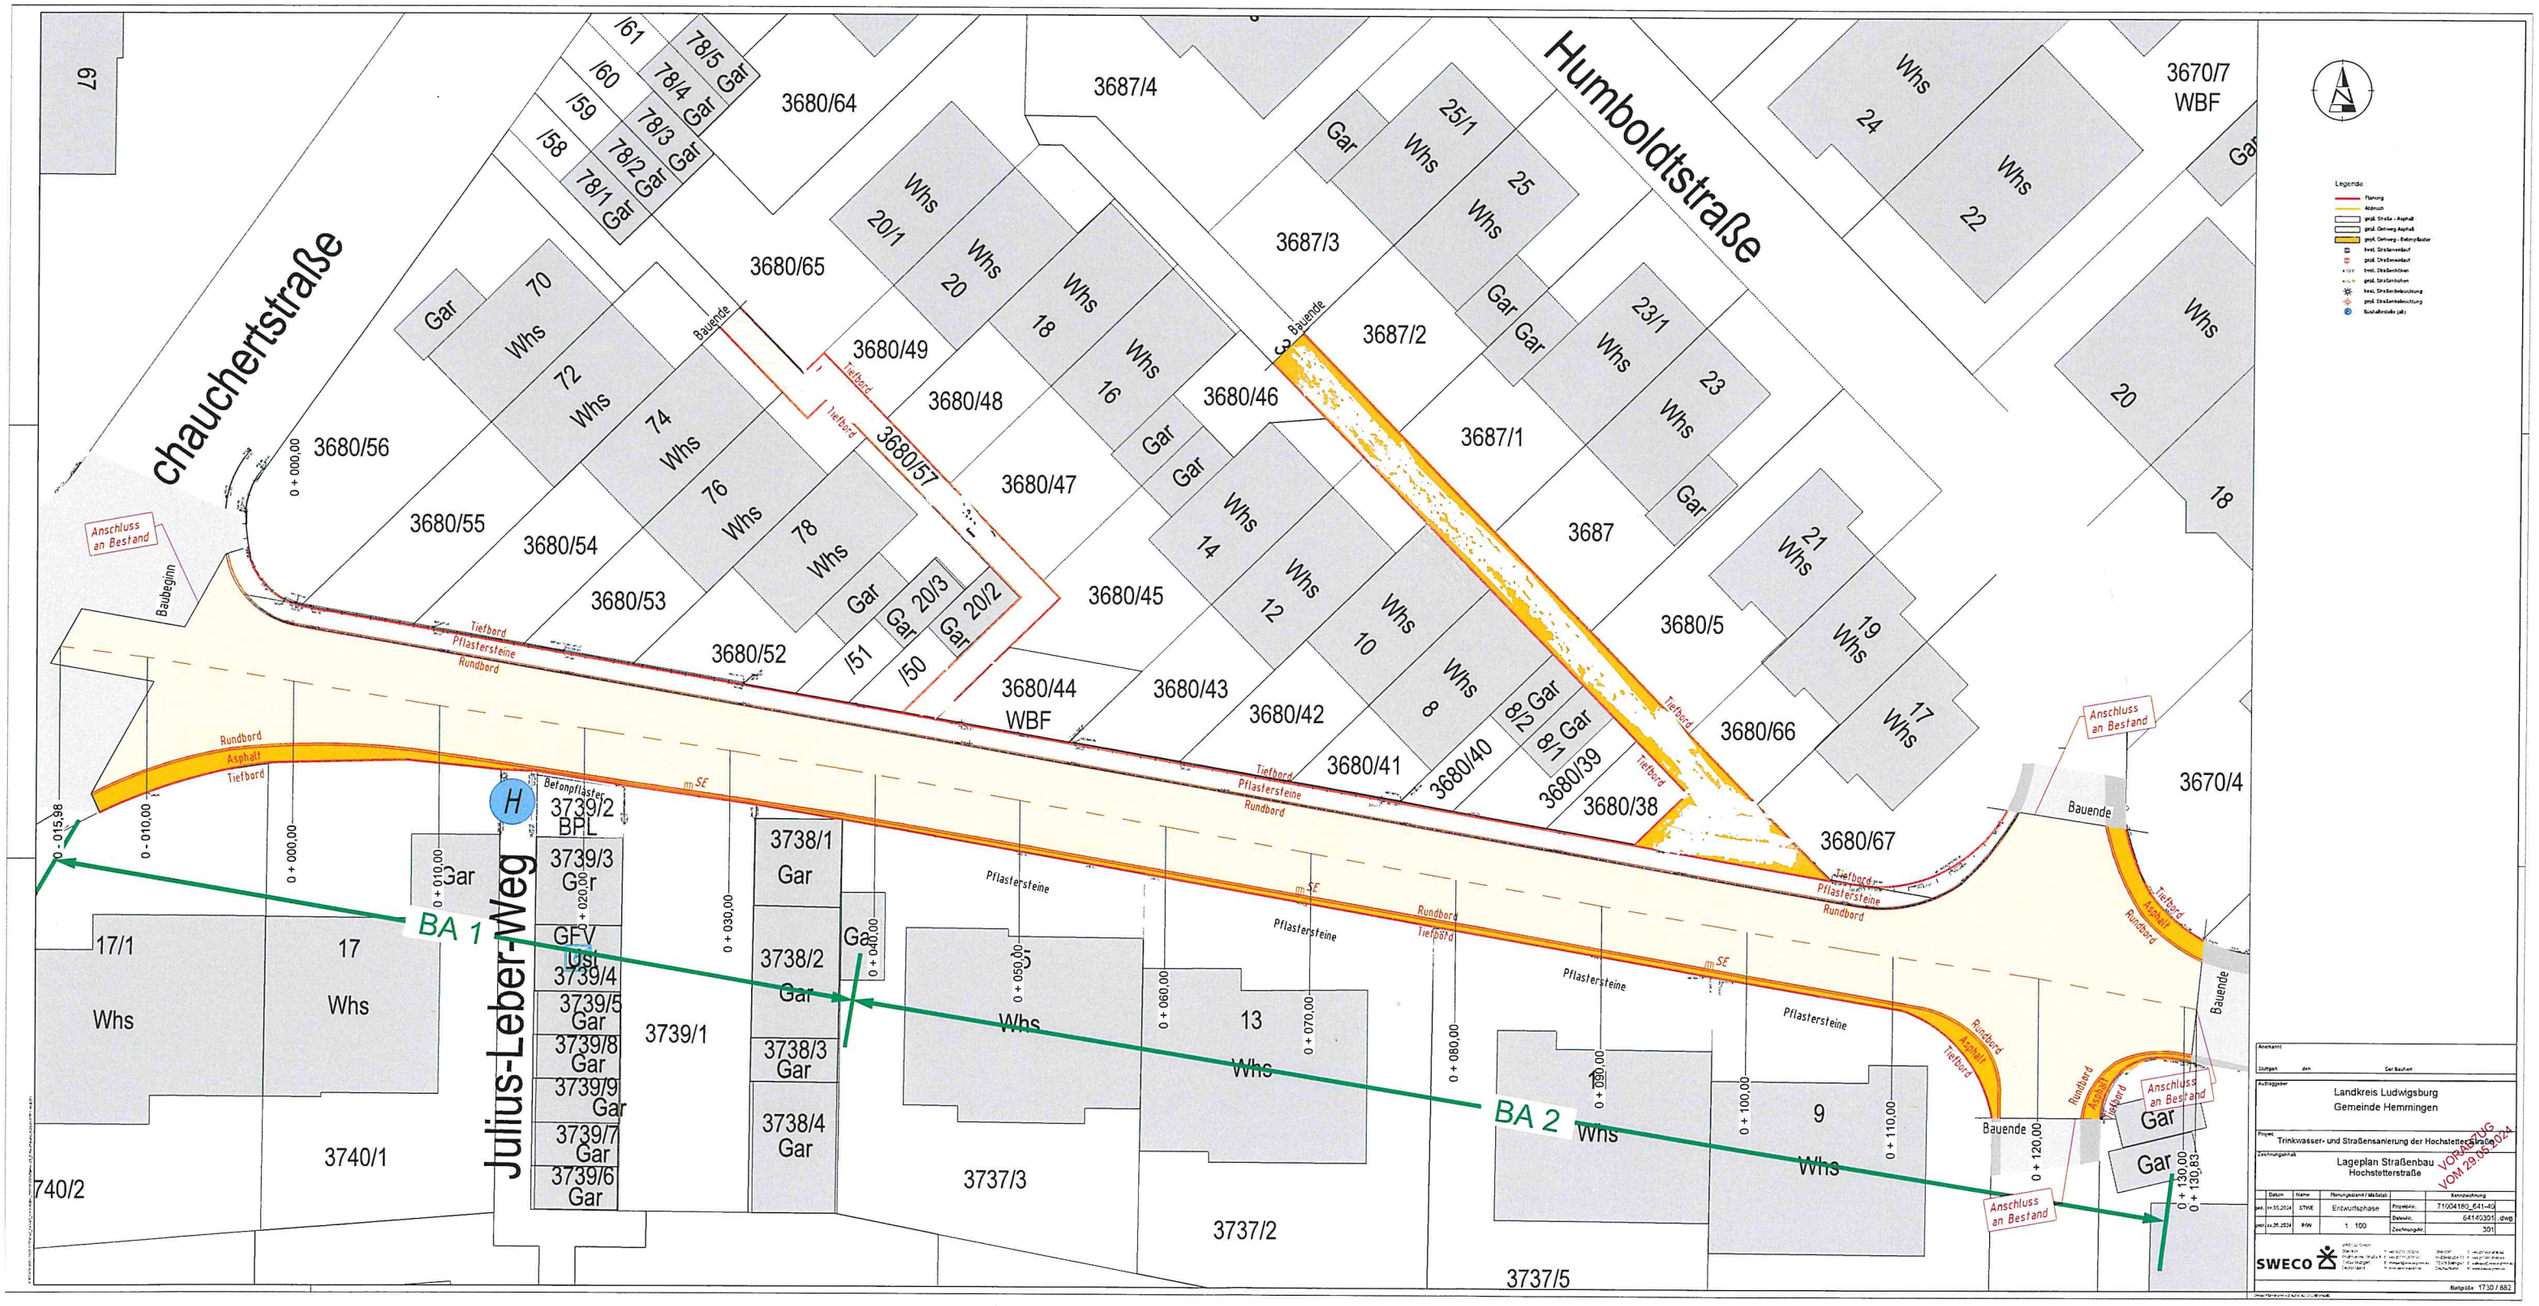

chauchertstraße
Humboldtstraße
Julius-Leber-Weg
BA 1
BA 2
Anschluss an Bestand
Baubeginn
Bauende
Tiefbord
Pflastersteine
Rundbord
Asphalt
Betonpflaster
3680/64
3687/4
3680/65
3680/49
3680/48
3680/57
3680/47
3680/46
3687/3
3687/2
3687/1
3687
3680/56
3680/55
3680/54
3680/53
3680/52
3680/45
3680/44
WBF
3680/43
3680/42
3680/41
3680/40
3680/39
3680/38
3680/5
3680/66
3680/67
3670/7
WBF
3670/4
3739/2
BPL
3739/3
3739/4
3739/5
3739/8
3739/9
3739/7
3739/6
3739/1
3738/1
3738/2
3738/3
3738/4
3740/1
3737/3
3737/2
3737/5
Legende
Landkreis Ludwigsburg
Gemeinde Hemmingen
Trinkwasser- und Straßensanierung der Hochstetterstraße
Lageplan Straßenbau
Hochstetterstraße
Entwurfsphase
1 : 100
SWECO
VORABZUG VOM 29.05.2024