


Lageplan zur Aufhebung der Veränderungssperre für das Gebiet im Geltungsbereich der 2. Änderung des Bebauungsplans „Objektsanierung hinter der Ortsdurchfahrtsgrenze im alten Ortskern“

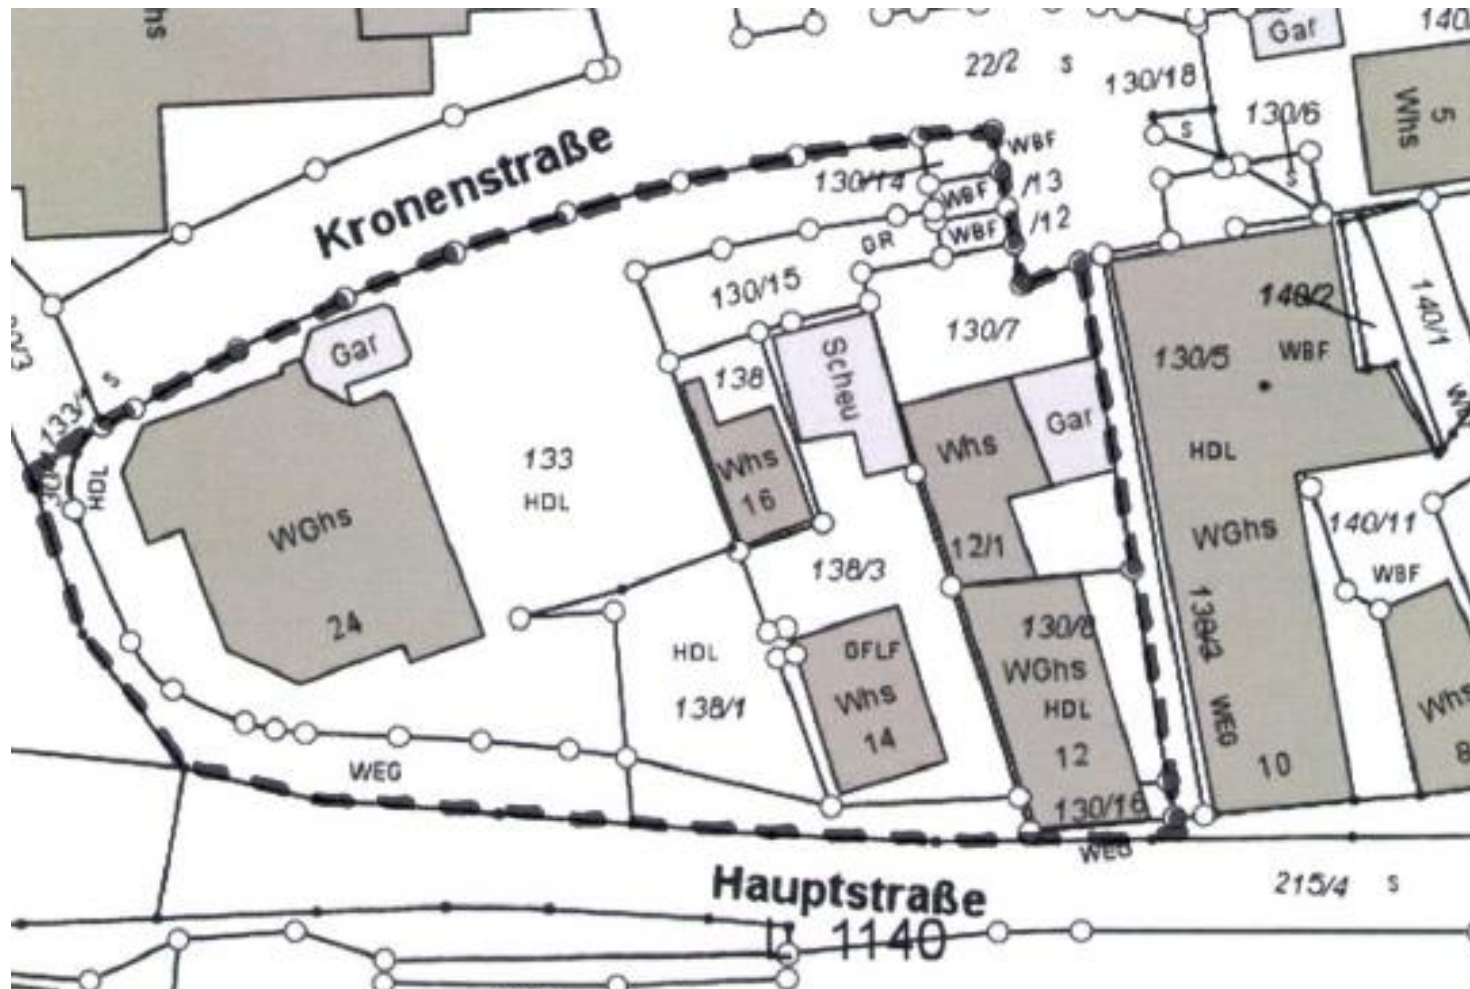

----- Gebietsabgrenzung