


ARCHITECT: *fennecke*

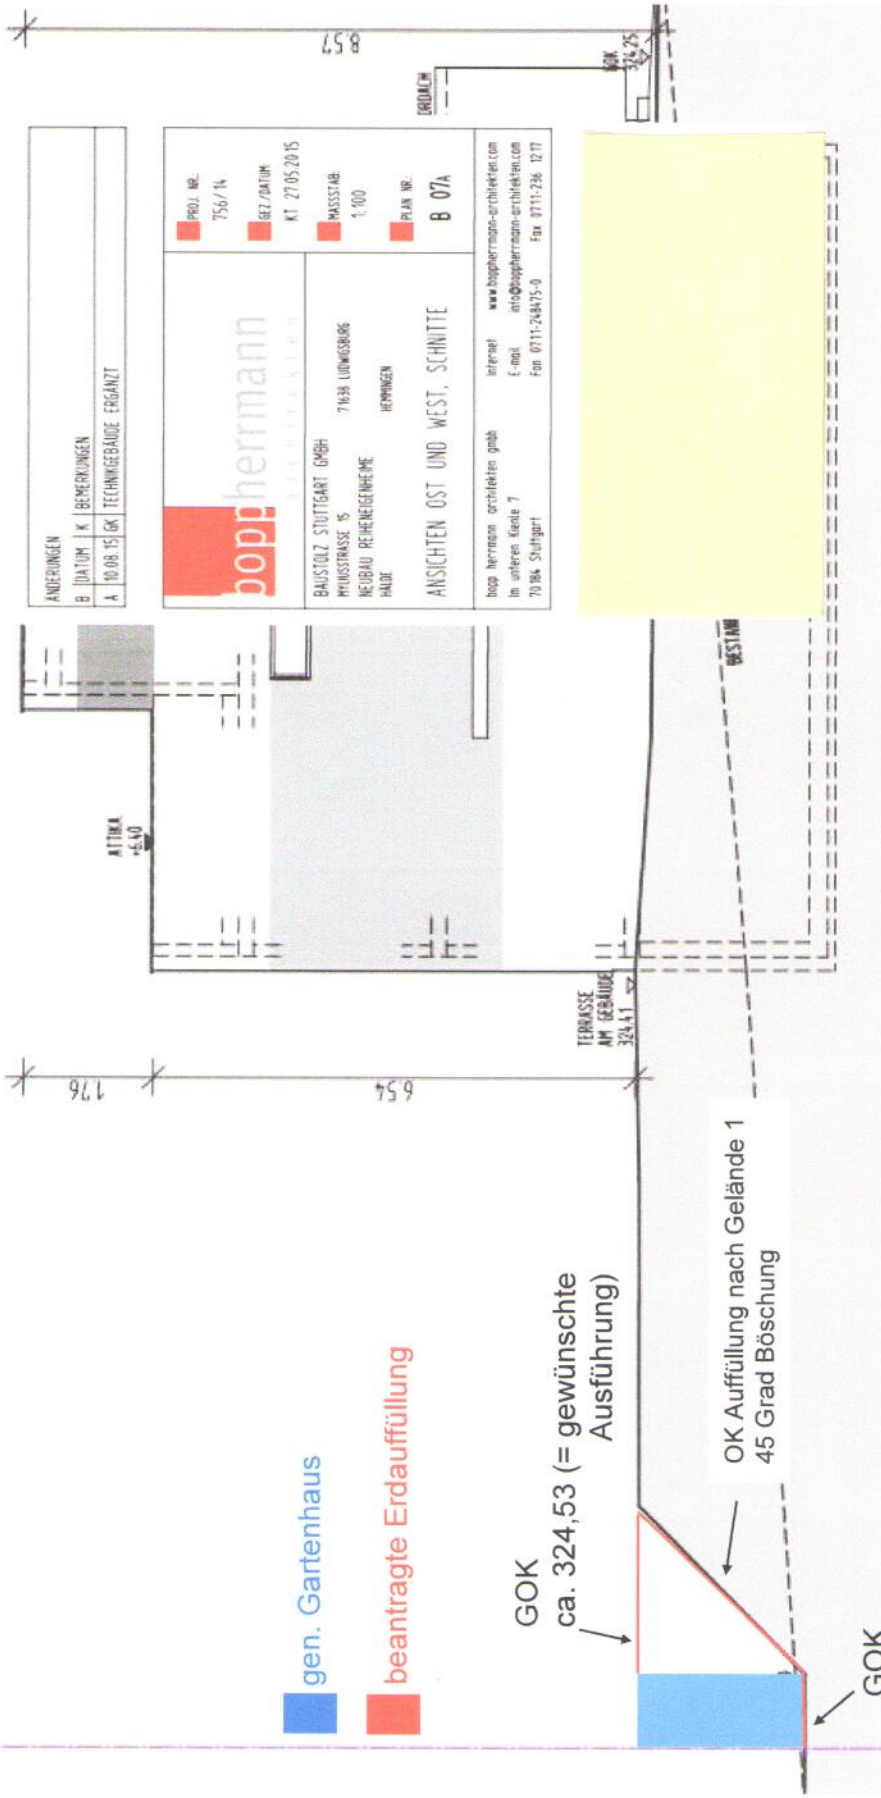

ÄNDERUNGEN	
B	DATUM K BEMERKUNGEN
A	10.08.15 GK TECHNISCHES ERGÄNZ

boppherrmann
ARCHITECTS

BAUSTÜTZ STUTTGART GMBH
MUSUSSTRASSE 15
NEUBAU REINEGENHEIME
HARD

71639 LUDWIGSBURG
HEIMINGEN

ANSICHTEN OST UND WEST, SCHNITTE

PROJ. NR. 756/14
GEZ./DATUM KT 27.05.2015
MASSSTAB 1:100
PLAN NR. B 07A

boppherrmann architekten gmbh | Internet www.boppherrmann-architekten.com
Im unteren Kienle 7 | E-mail info@boppherrmann-architekten.com
70384 Stuttgart | Fax 0711-248475-9 | Fax 0711-236 1277

gen. Gartenhaus

beantragte Erdauffüllung

GOK
ca. 324,53 (= gewünschte Ausführung)

OK Auffüllung nach Gelände 1
45 Grad Böschung

GOK
ca. 322,28 (= OK nach Gelände 1)

Schnitt/ Ansicht Ost