


1:500

LPS LUDWIGSBURG

SAARSTRASSE 990

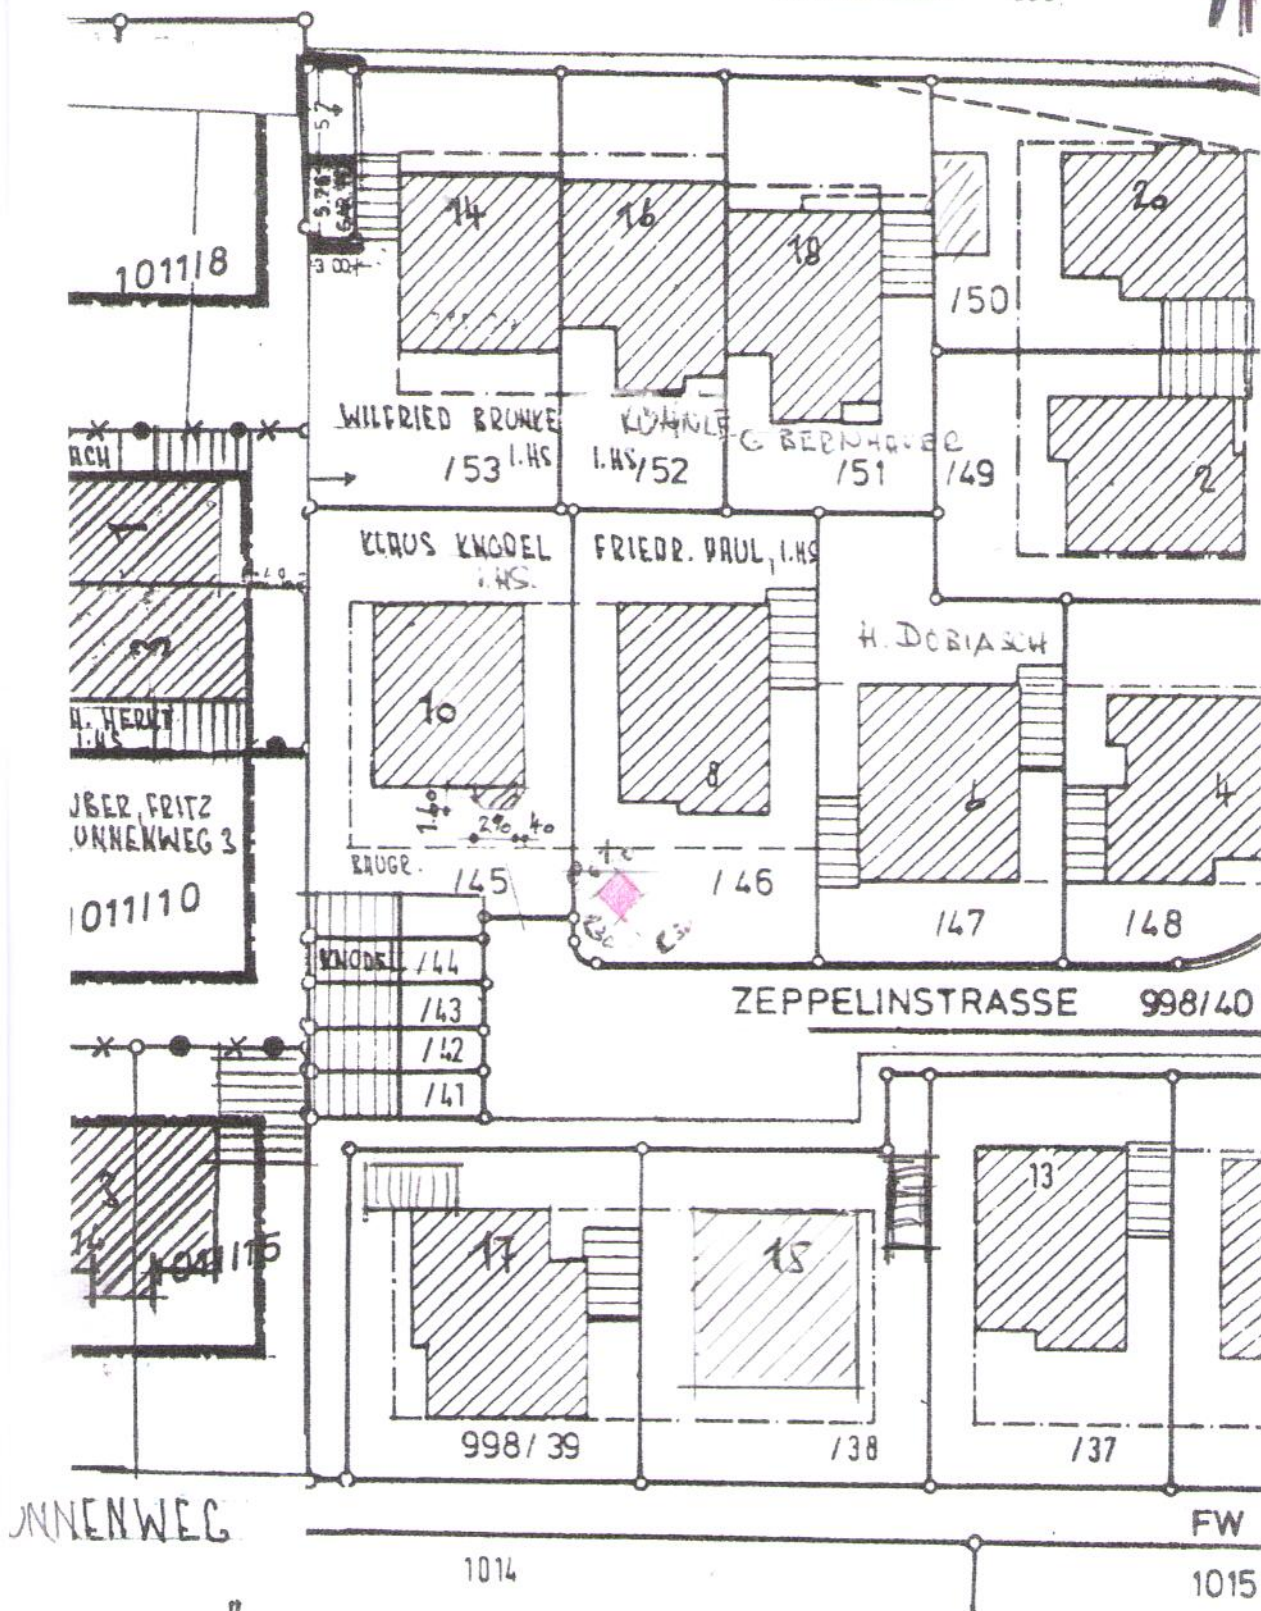

GEFERTIGT: KEMM. 2.11.2017

FRIEDRICH PAUL, ARCHITEKT
DIPLO.-ING. (FH), ARCHITEKTENKAMMER BAD. WTTB. 10379
ZEPPELINSTR. 8 · TEL. 0 71 50 / 26 35
71282 HEMMINGEN