


Alle Maße sind Rohbaumaße!
 Angegebene Maße sind vor Ort zu prüfen!
 Baugenehmigungsplanung - keine Ausführungsplanung!

Ansicht Süd

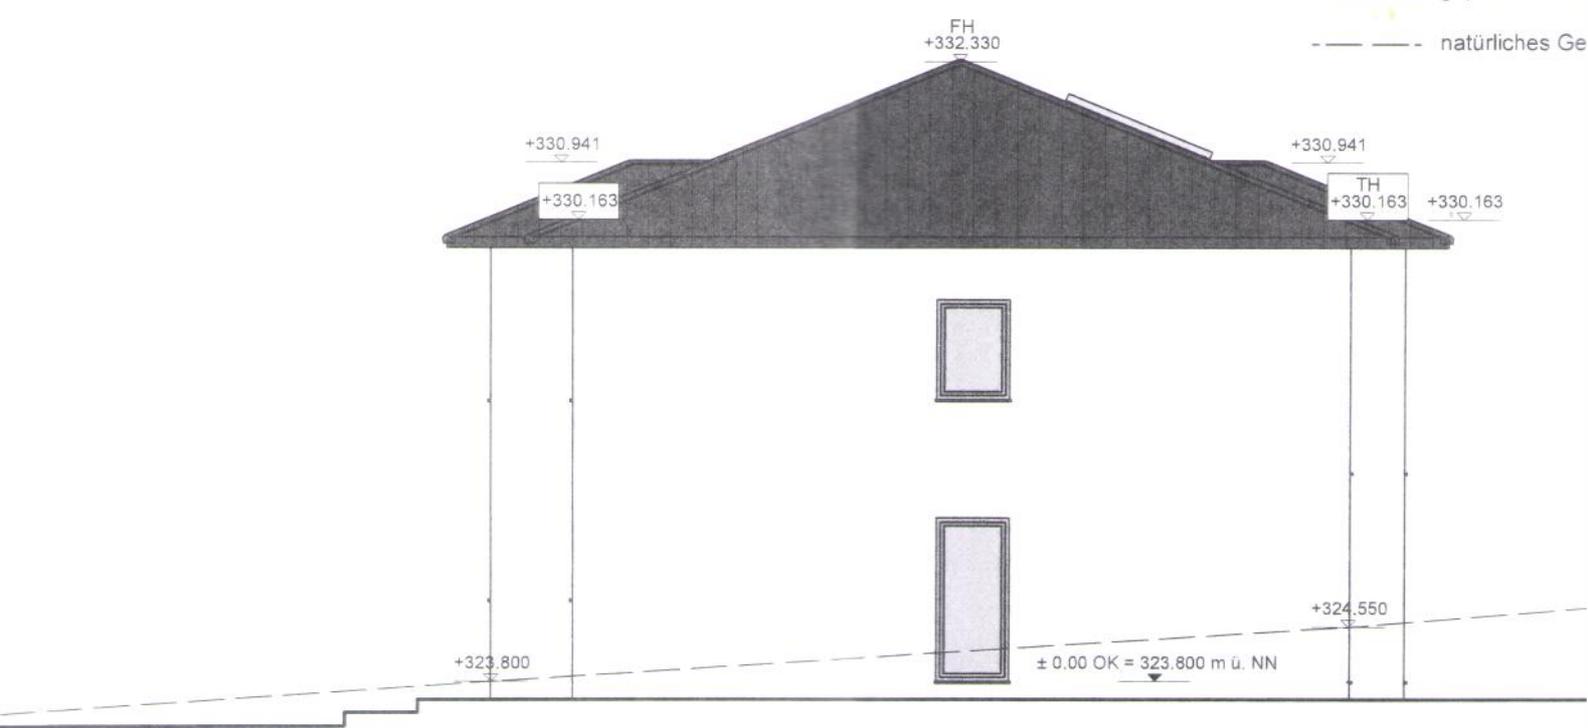

Ansicht West