




GEMEINDE HEMMINGEN

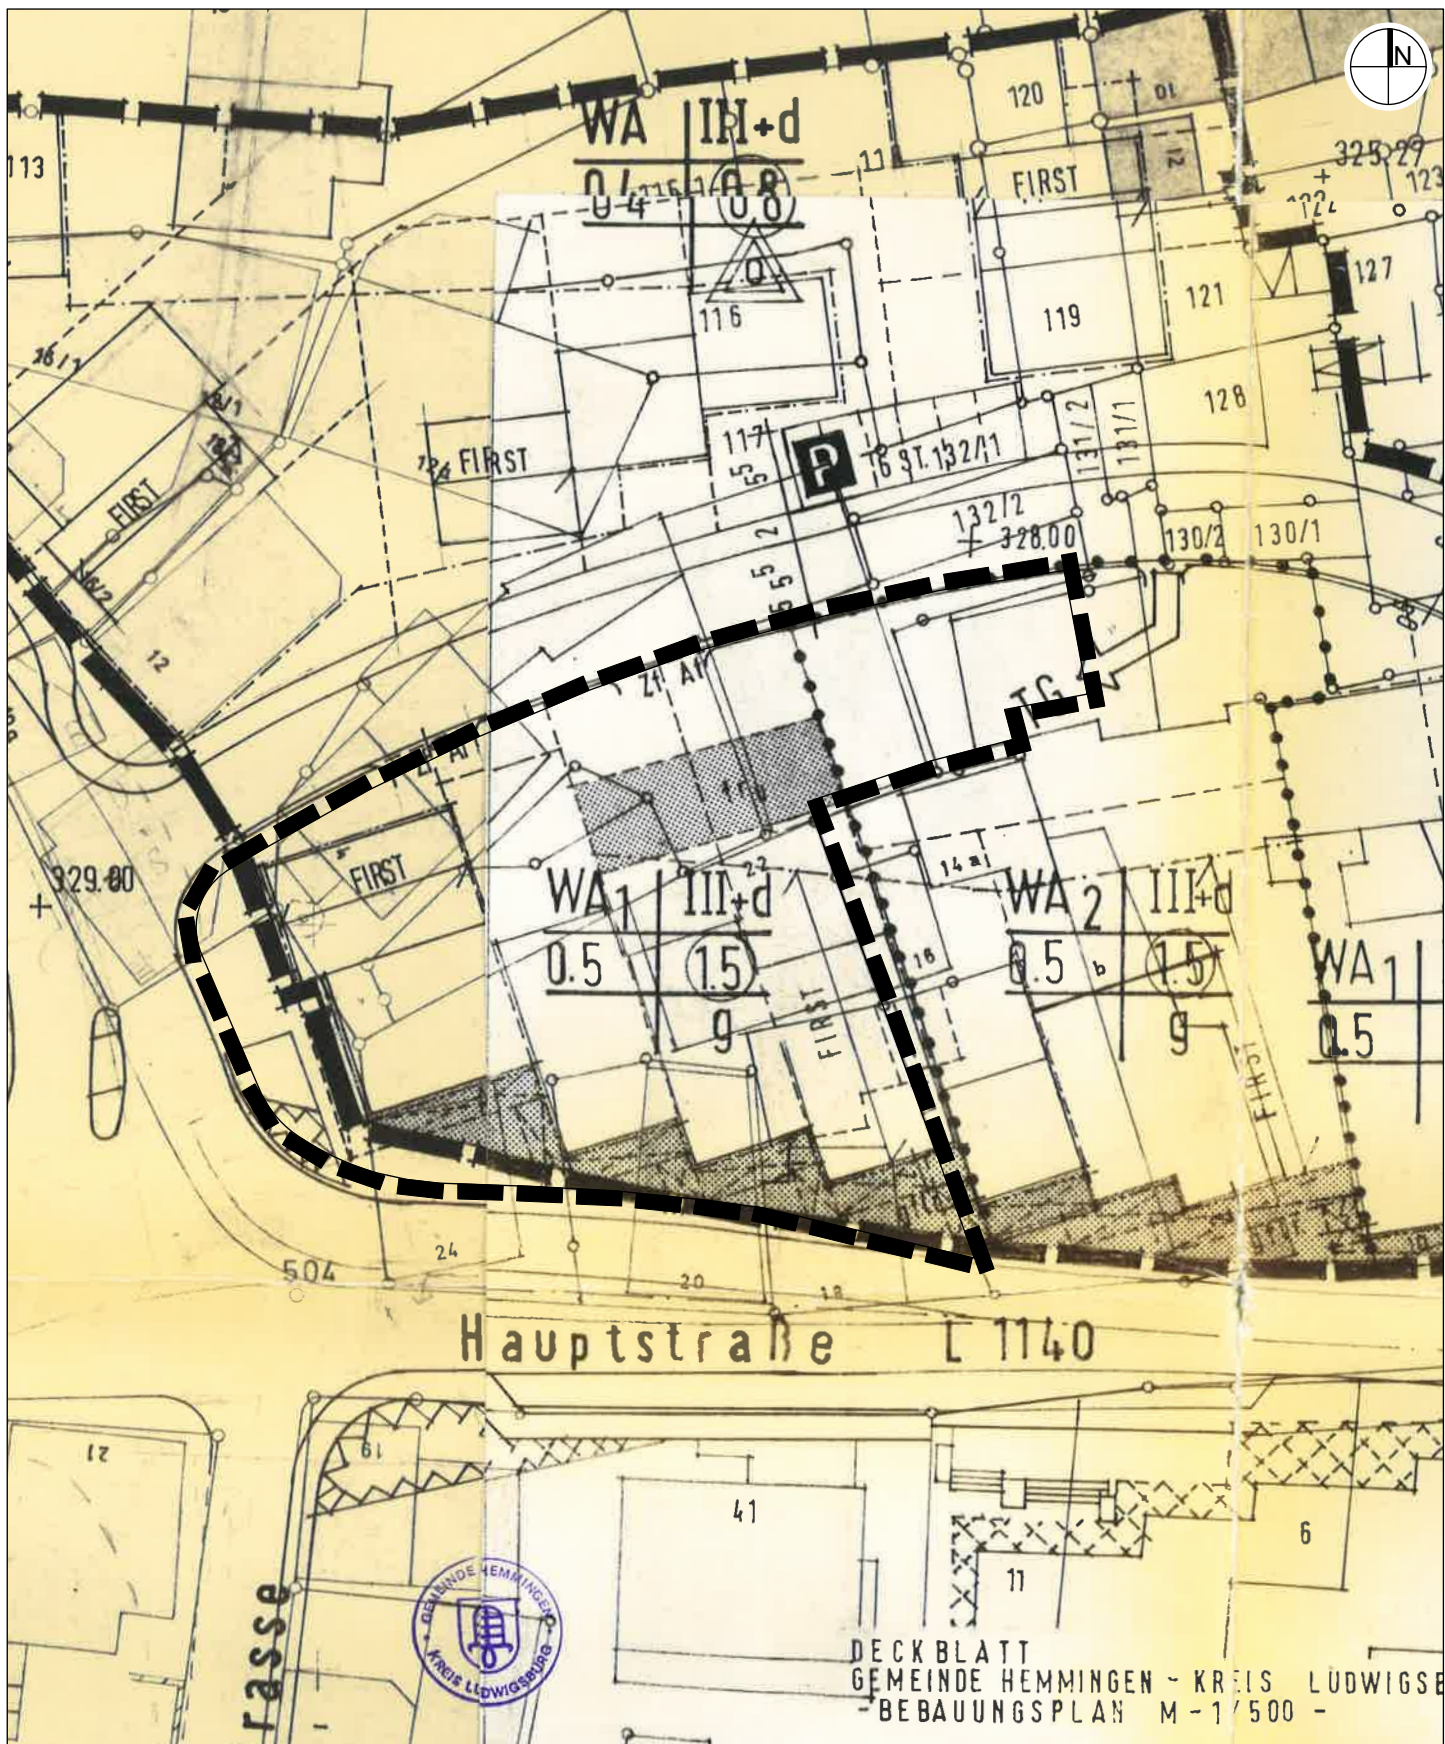

"2. Änderung Bebauungsplan
Objektsanierung hinter der
Ortsdurchfahrtsgrenze im alten Ortskern"

Ausschnitt bestehendes Planungsrecht
"Bebauungsplan Objektsanierung hinter der
Ortsdurchfahrtsgrenze im alten Ortskern"
M. 1/500

Abgrenzung räumlicher Geltungsbereich
"2. Änderung Bebauungsplan Objektsanierung hinter der
Ortsdurchfahrtsgrenze im alten Ortskern"