




GEMEINDE HEMMINGEN

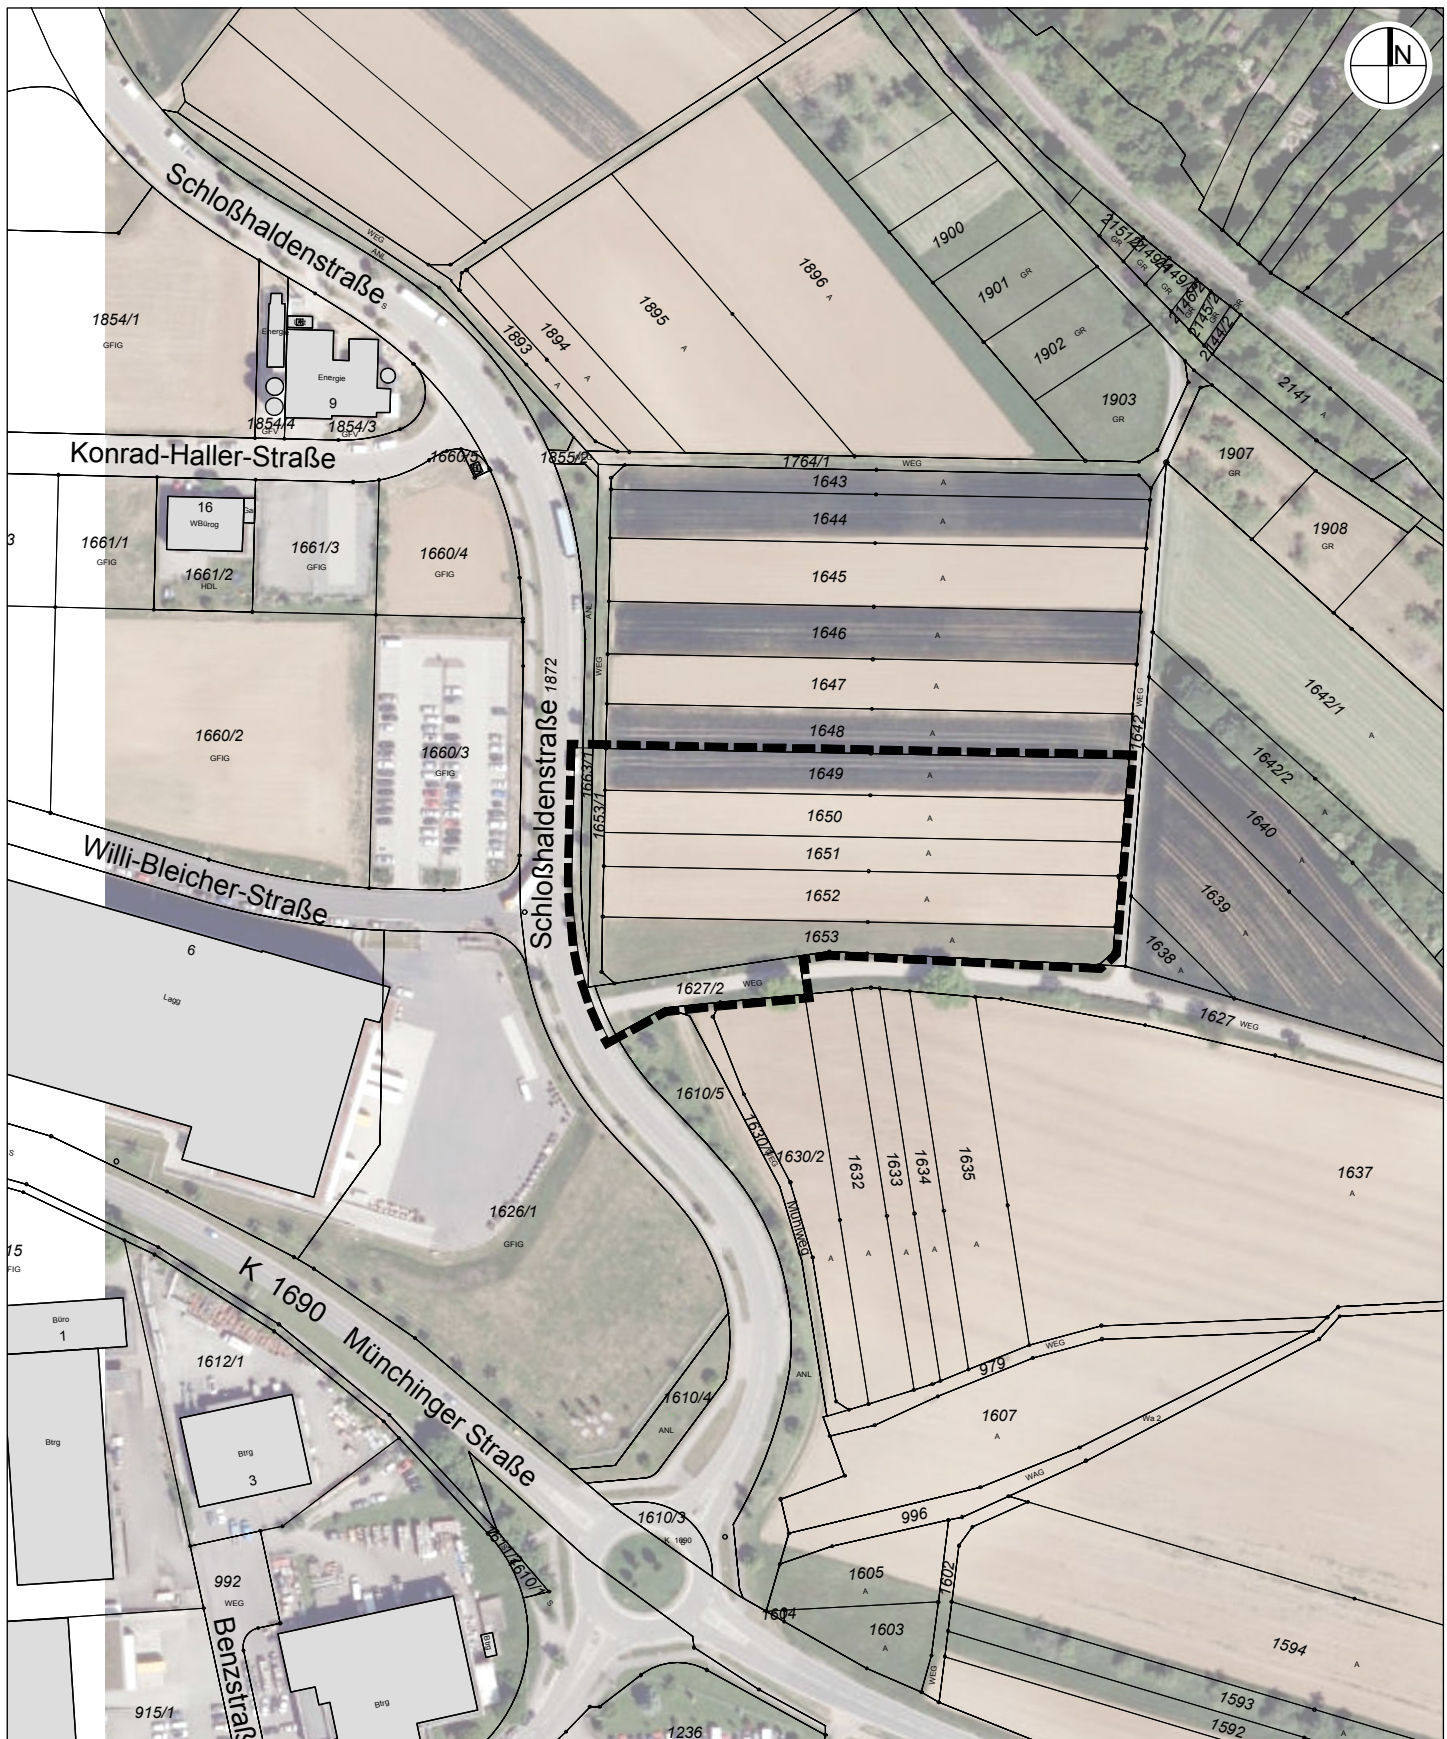

Bebauungsplan "Gewerbegebiet nördlich
der Münchinger Straße Teil III"

----- Abgrenzung räumlicher Geltungsbereich

Abgrenzung Geltungsbereich
M. 1/2000 26.01.2018