


- ZEICHNERISCHER TEIL -
zum Bauantrag (§4 LBOVVO)

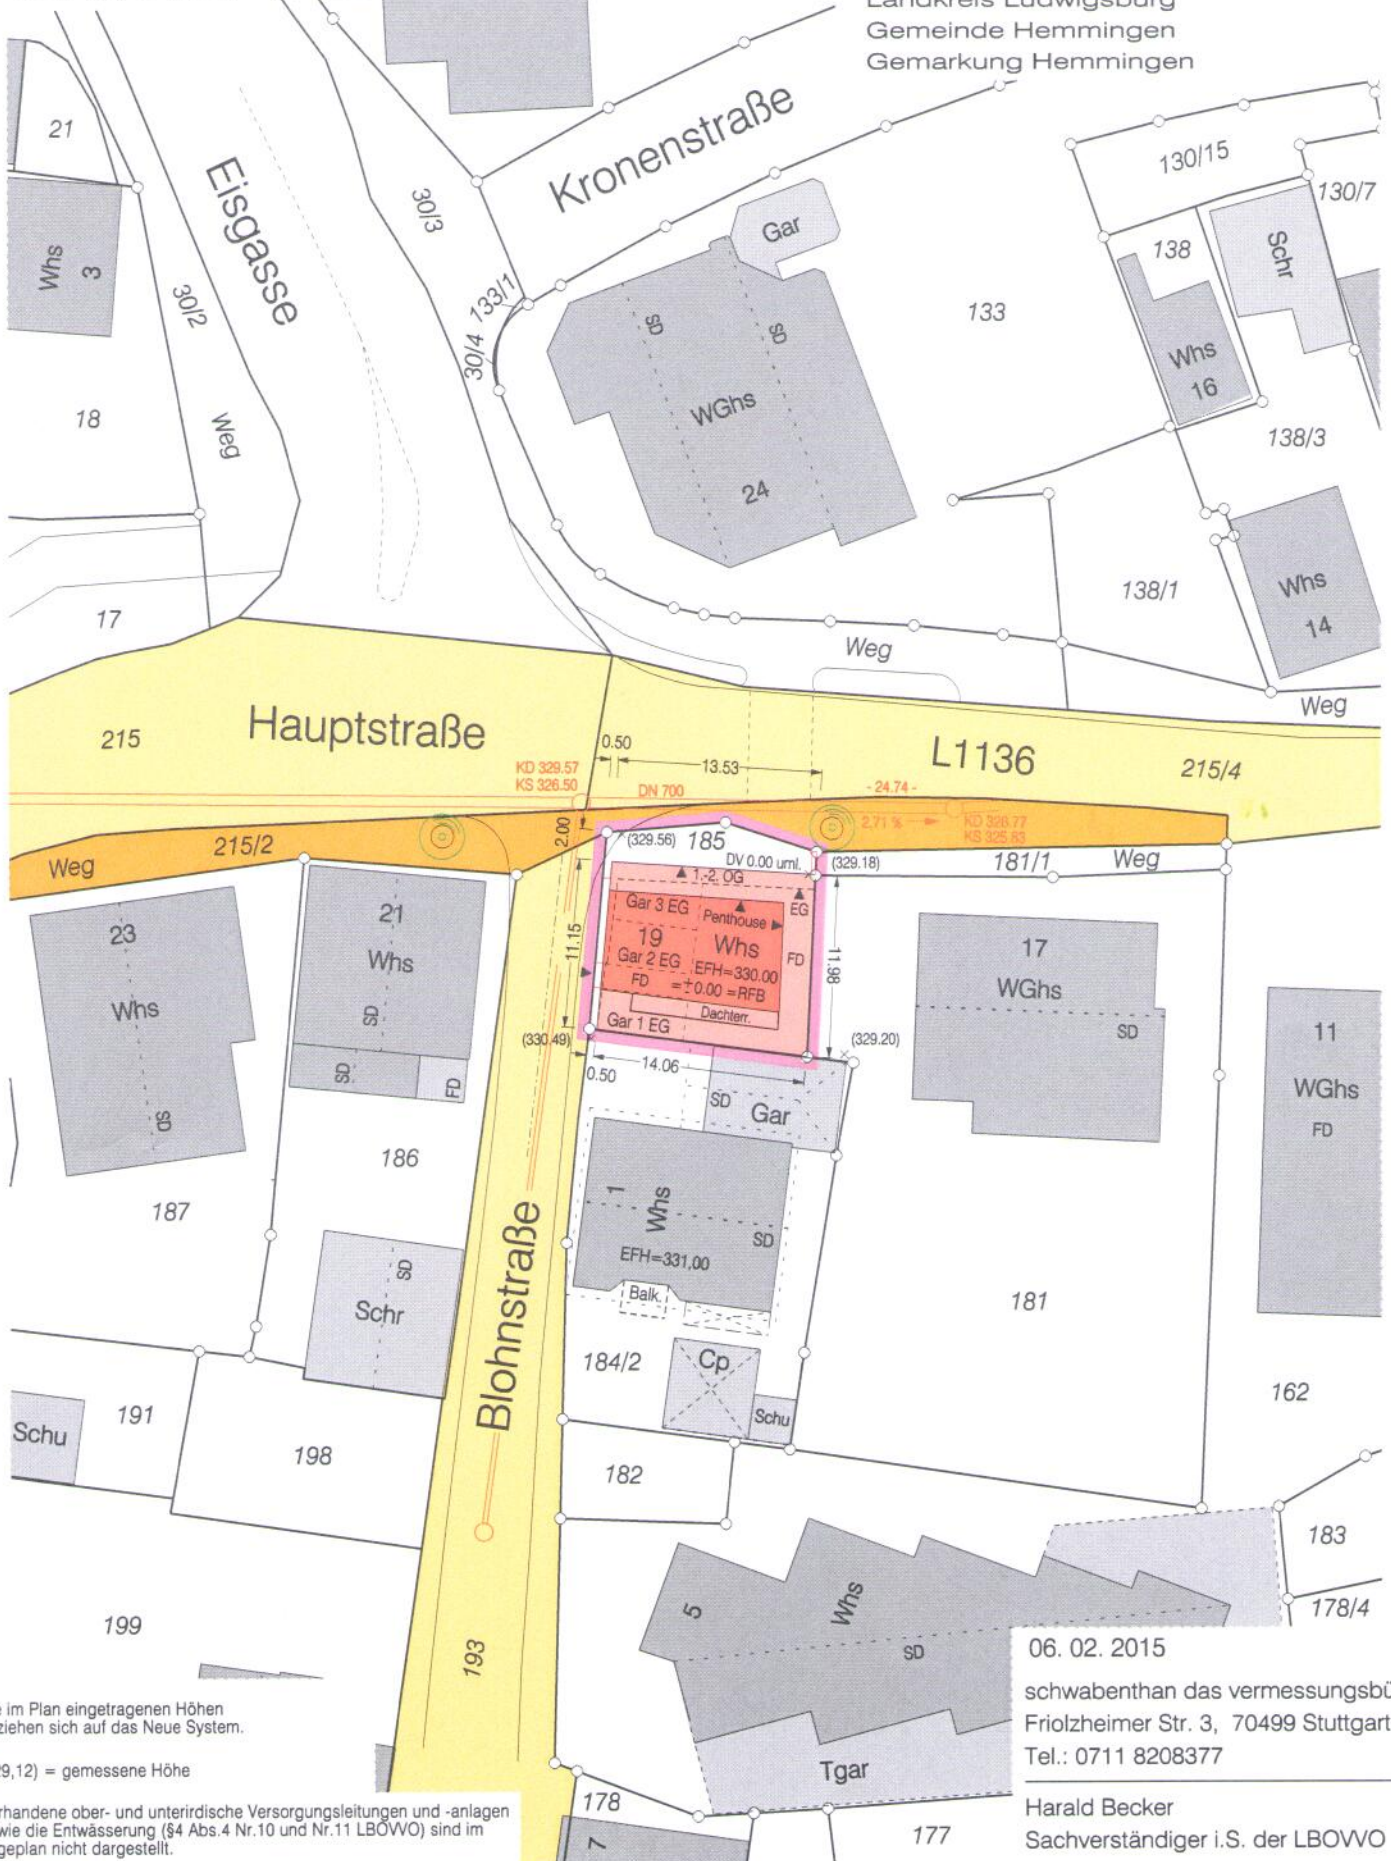

Die im Plan eingetragenen Höhen beziehen sich auf das Neue System.

(329,12) = gemessene Höhe

Vorhandene ober- und unterirdische Versorgungsleitungen und -anlagen sowie die Entwässerung (§4 Abs.4 Nr.10 und Nr.11 LBOWVO) sind im Lageplan nicht dargestellt.

06. 02. 2015

schwabenthan das vermessungsbüro
Frielzheimer Str. 3, 70499 Stuttgart
Tel.: 0711 8208377

Harald Becker
Sachverständiger i.S. der LBOWO

M 1/500

