

GEMEINDE HEMMINGEN

Bebauungsplan

"1. Änderung Bebauungsplan Schöckinger Pfädele"

im beschleunigten Verfahren nach § 13a BauGB






GEMEINDE HEMMINGEN



"1. Änderung
Bebauungsplan Schöckinger Pfade"
gem. § 13a BauGB

Luftbilder mit Grobabgrenzung
26.01.2018

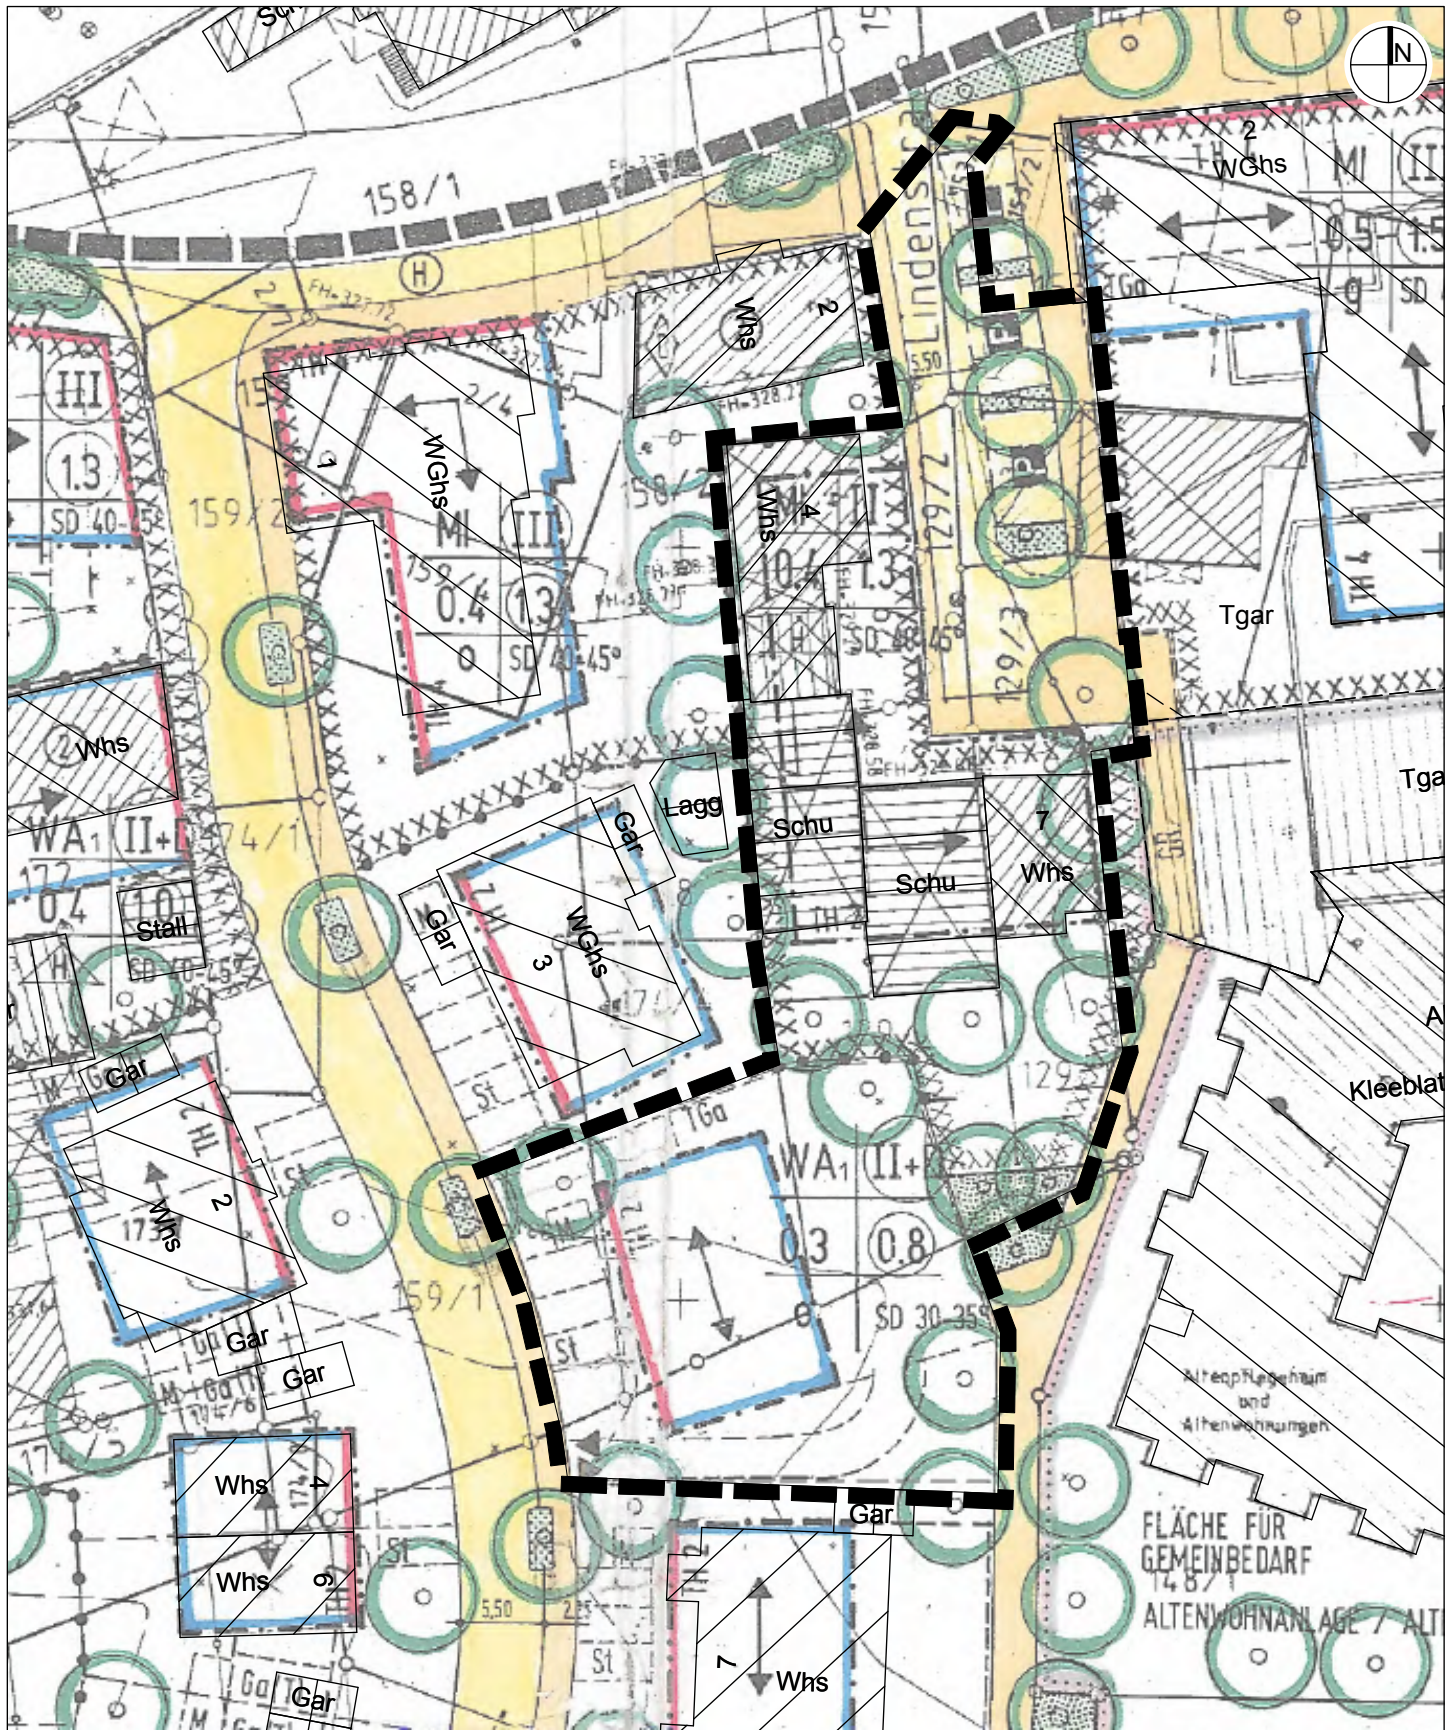

GEMEINDE HEMMINGEN



"1. Änderung
Bebauungsplan Schöckinger Pfäde"
gem. § 13a BauGB

Abgrenzung Geltungsbereich über
B-Planausschnitt "Schöckinger Pfäde"
M. 1/500 26.01.2018

Abgrenzung räumlicher Geltungsbereich



Gemeinde
Hemmingen

 Abgrenzung räumlicher Geltungsbereich