

FFW · KEMTINGEN
· FASSADEN · FARBKONZEPT


BRIESE

Baumanagement GmbH
Projektsteuerung | Generalplanung

Wartmauerstraße 26
71296 Heimsheim
Telefon 07033 46724-0
info@briesebaumanagement.de

07/03/18 

FENSTER-/TÜR, SONNENSCHUTZ
(PROFILFARBE ANTHRACIT / RAL 7016
FASSADENPLATTE: FENSTERFELDER,
LAIBUNG: NEW YORK GREY
DIFFUSE
L25. B.7


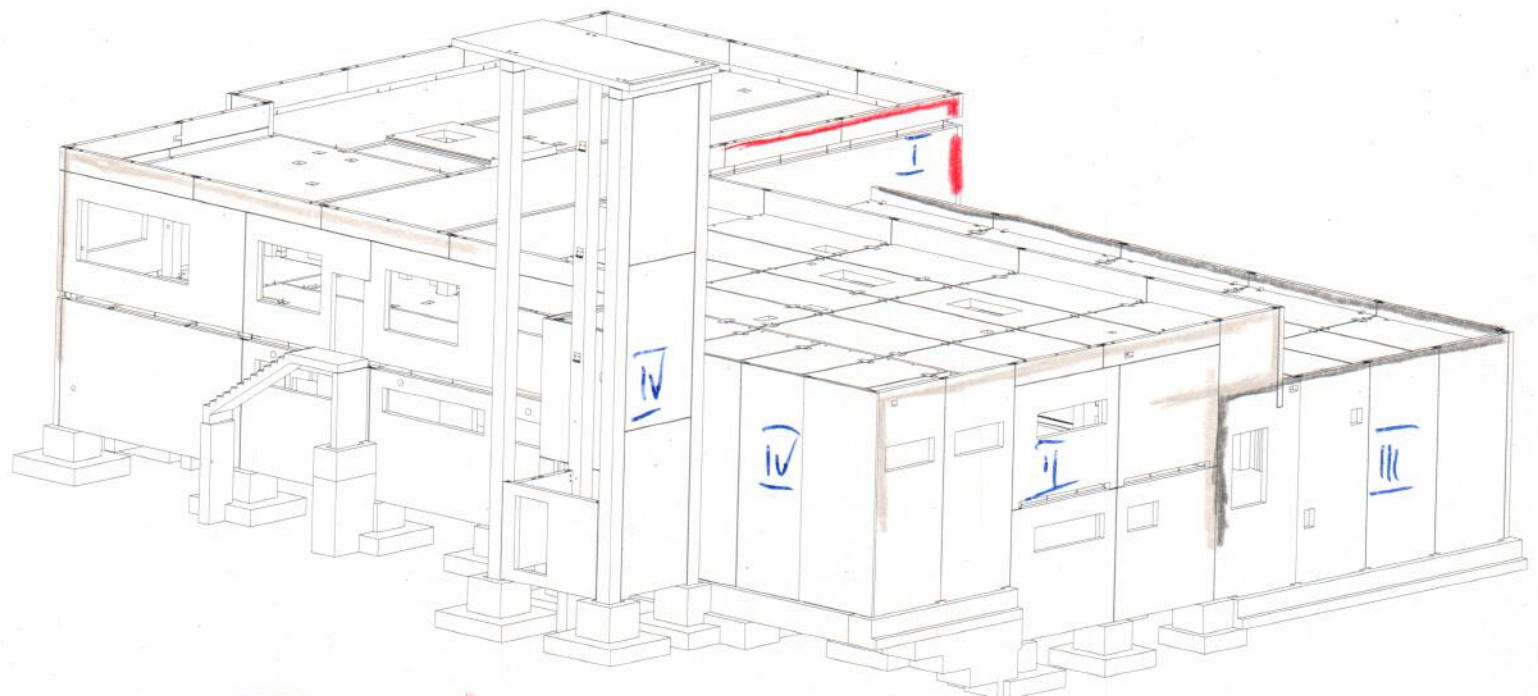


Block I: ~~Eintritts-~~
SCHÜNNINGSBEREICH = CARBONIZED
SATIN
A 12.3.7

Block II: FFW · BEREICH LAGER : SILVER GREY (KALT)
SOZIAL- / VERWALTUNG PASTEL GREY (WARM)

Block III: FFW · FAHRZEUGHALLE STEEL GREY (KALT)
QUARTZ GREY

Block IV: TURM / WASCHHALLE = SICHTBETON

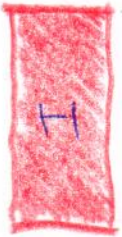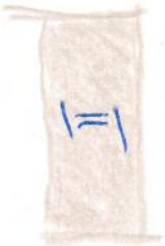

FASADEN-PROFIL
FASADEN-PROFIL

BRIESE

Baumanagement GmbH
Projektsteuerung | Generalplanung


Wartnauerstraße 26

71296 Heimsheim

Telefon 07033 46724-0

info@briesebaumanagement.de

07033 18 5

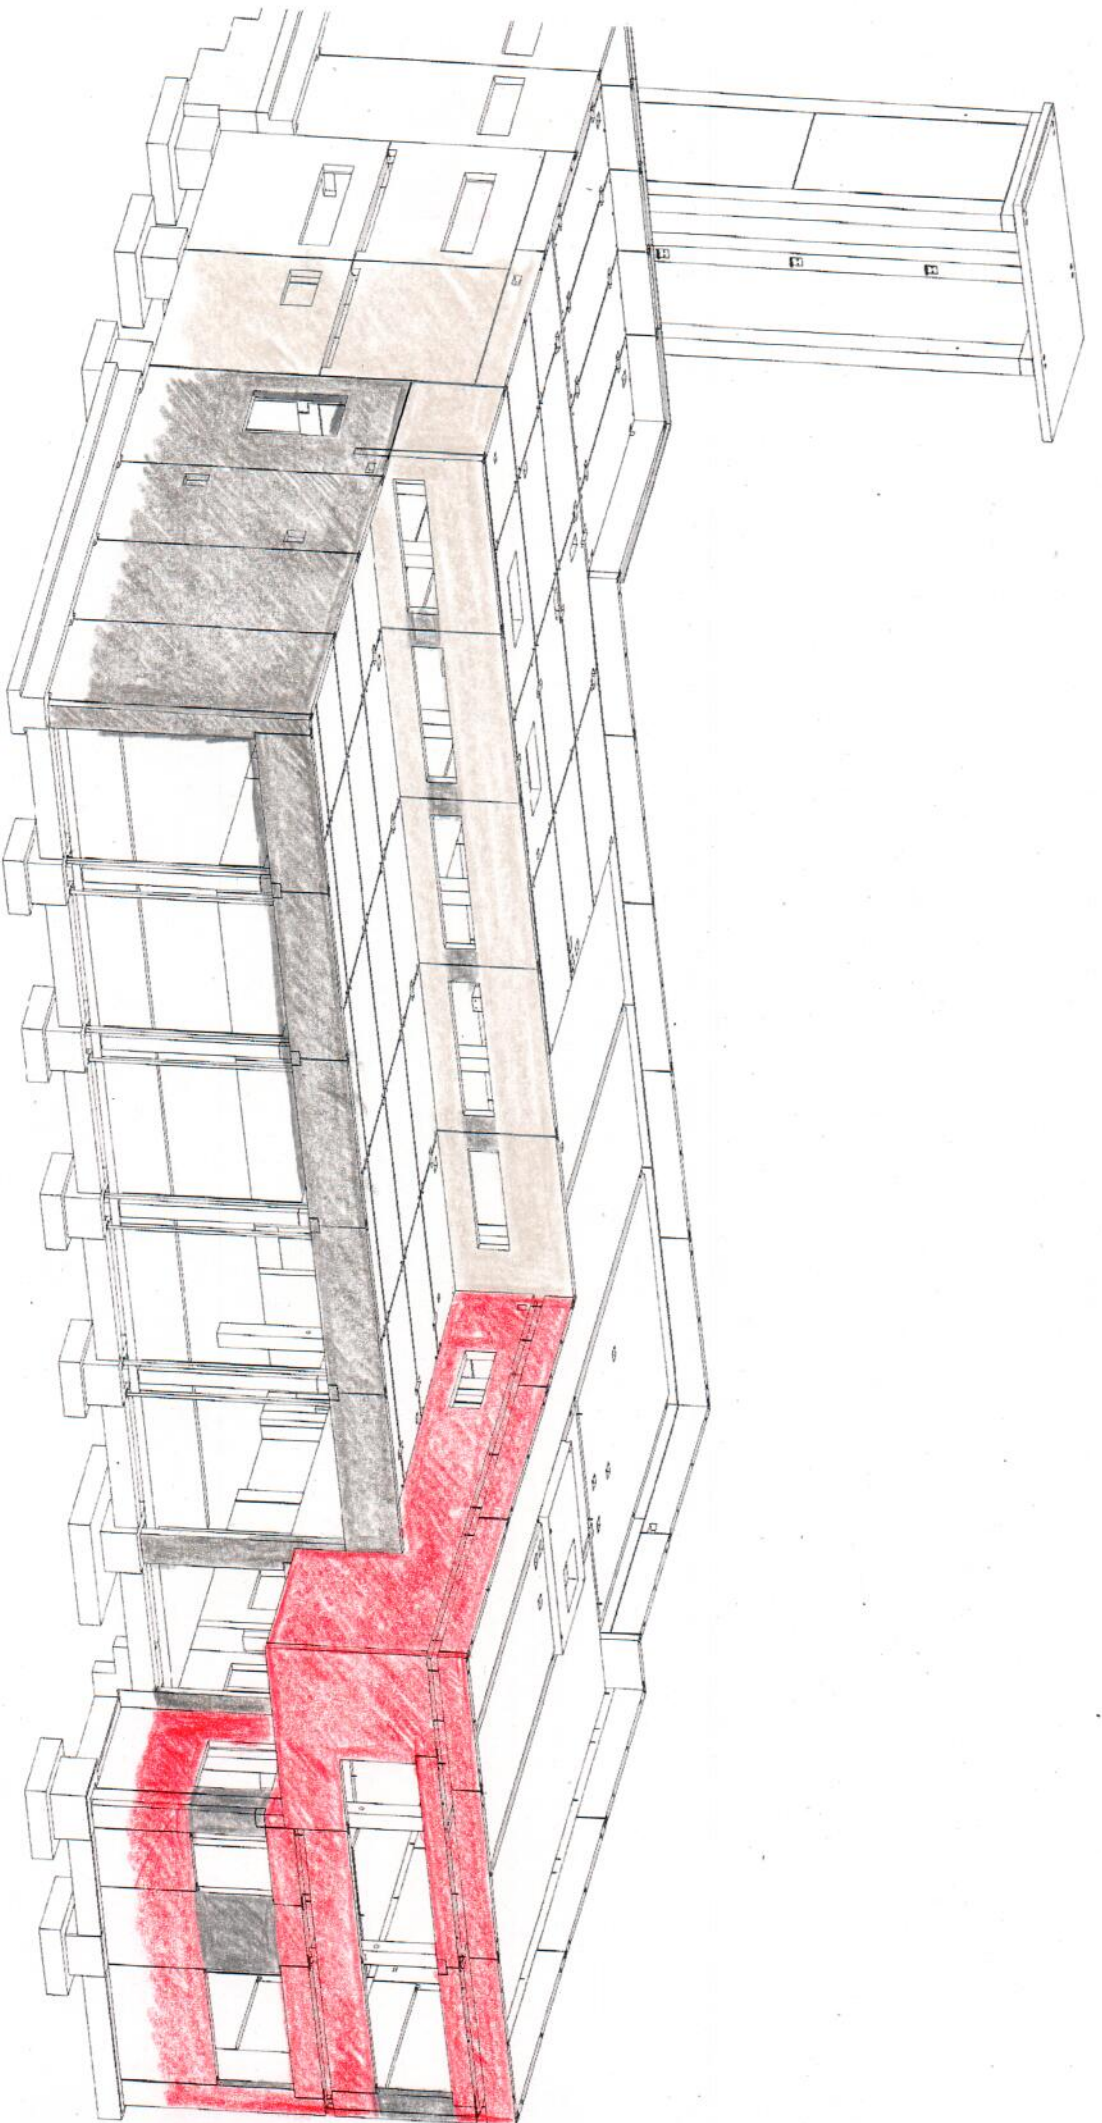

Block III
GRAN

Block II
HELLES GRAN

FFU KERNKÜCHE
FASZADEN-FARBKONZEPT

PROFIL / FENSTERBAND

Block I

CARMIER BED

BRIESE

Baumanagement GmbH
Projektsteuerung | Generalplanung

Wartmauerstraße 26 01031/18

71296 Heimsheim

Telefon 07033 46724-0

info@briesebaumanagement.de