


ÄUDE
nzink
eldach
ttendach

cm

ne Änderung (standard)
ne Änderung (standard)

z mit 140 mm Außen-Dämmung
nd (weiß)

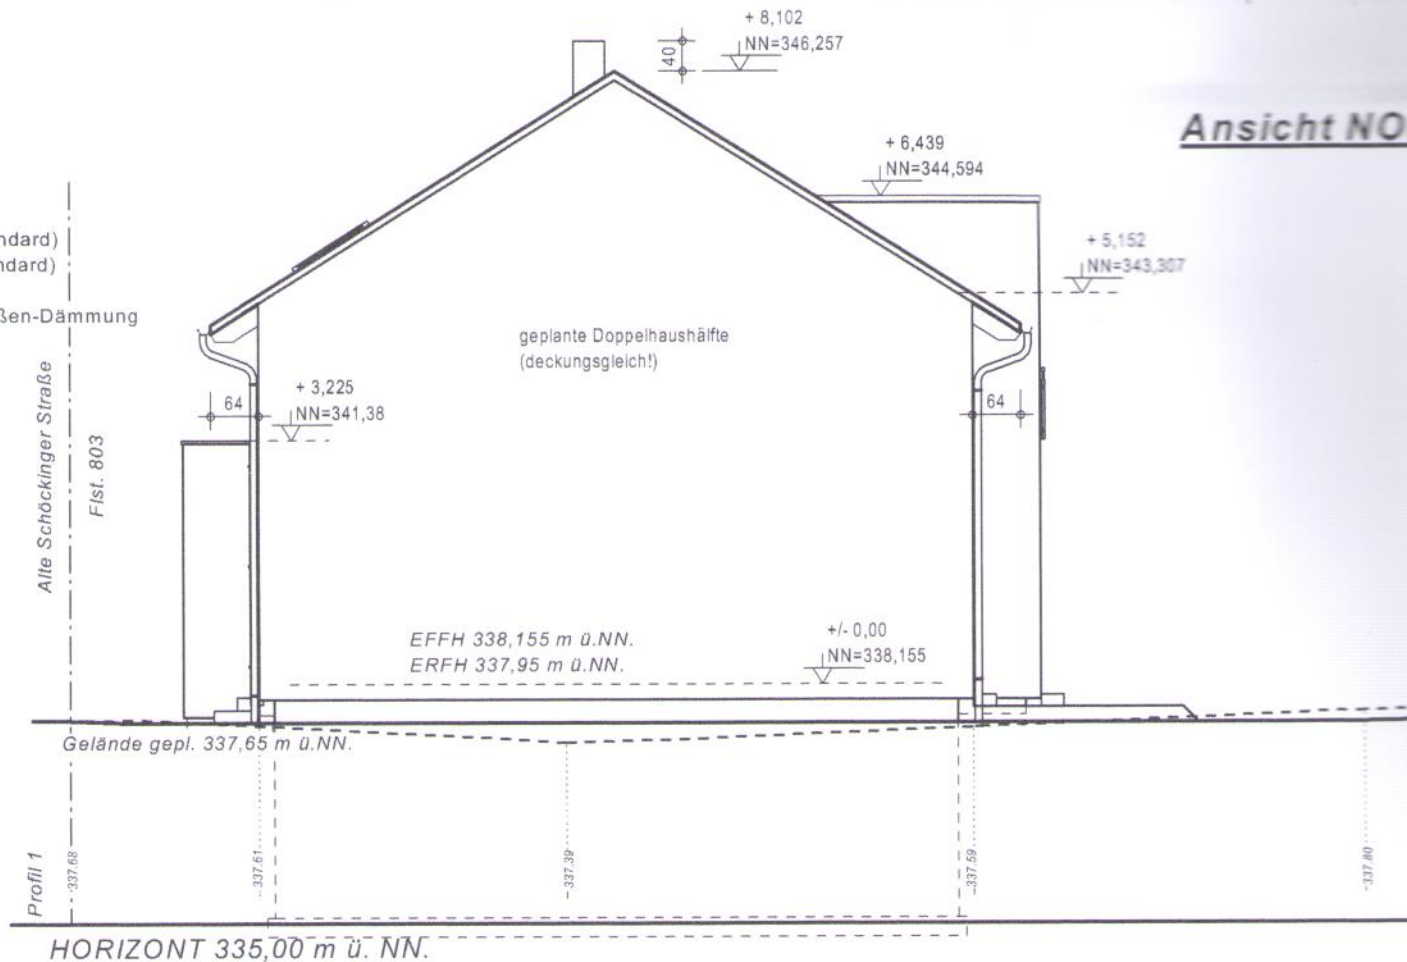

Ansicht NORD-OSTEN

