




Maßstab 1 : 500

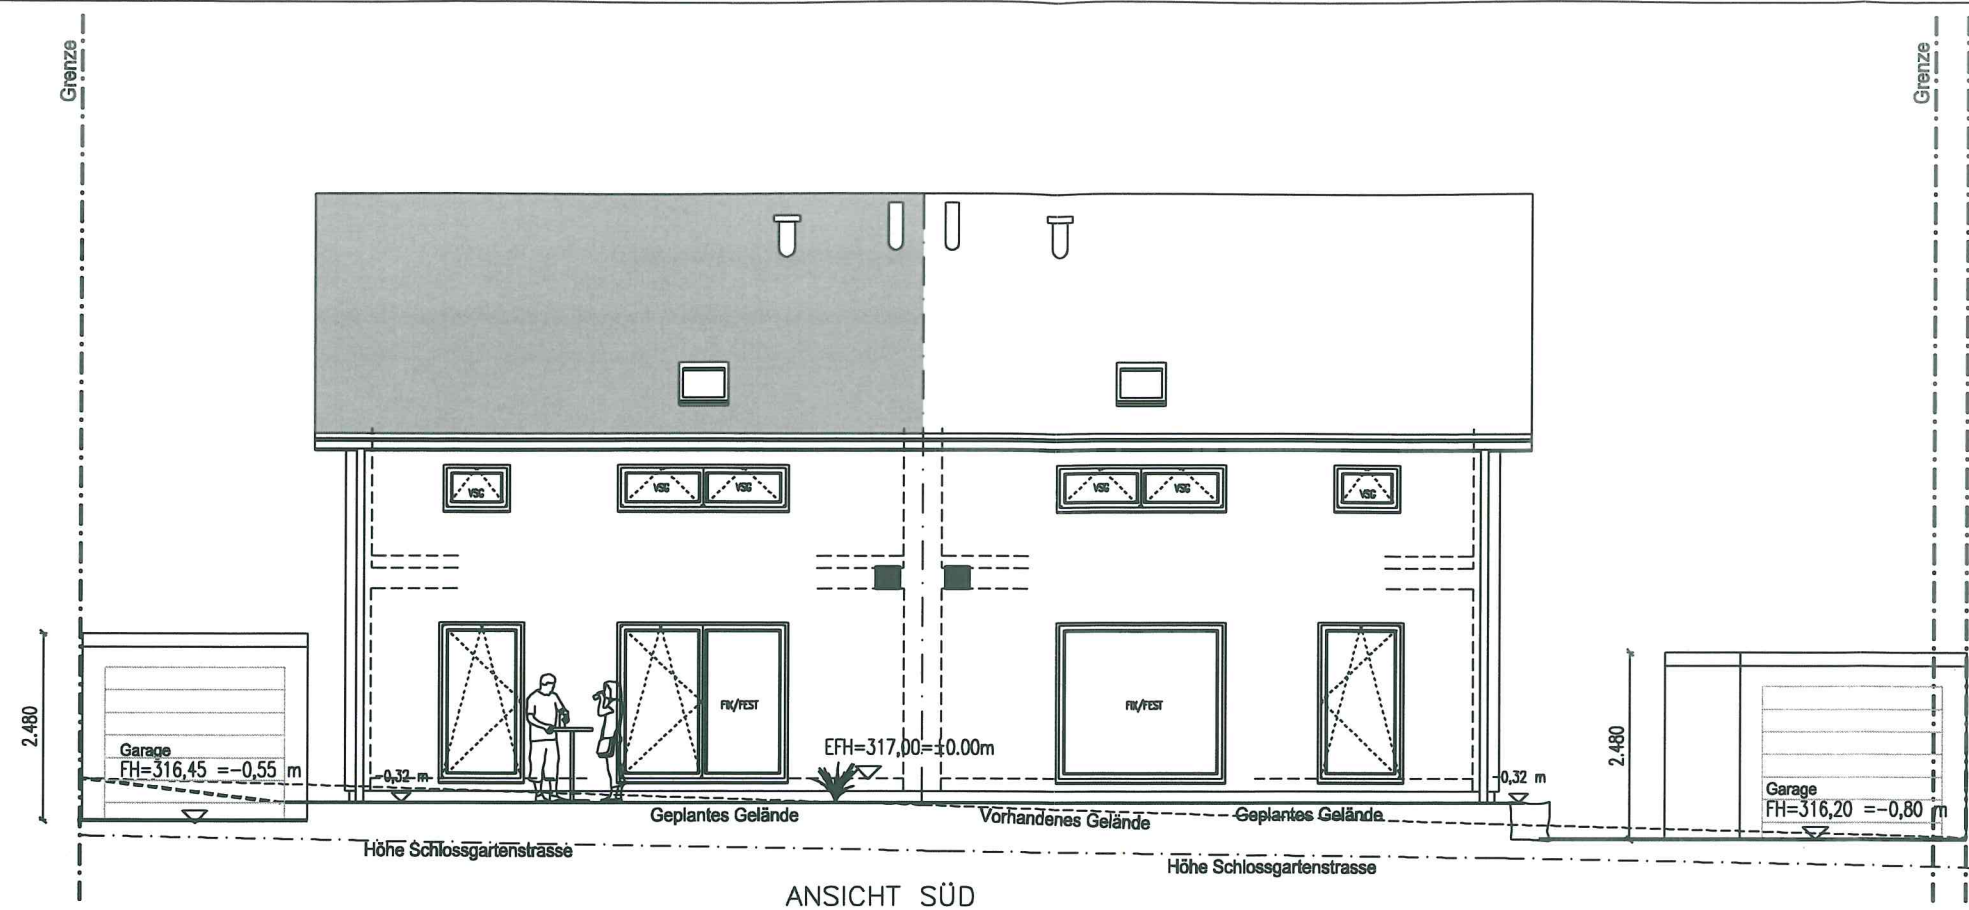


ANSICHT SÜD

Baugrundstück

71282 Hemmingen
Schlossgartenstrasse
Gemarkung Hemmingen
Flurstück 2726/2

Traufe 320.4

Ansichten 1 M 1:100

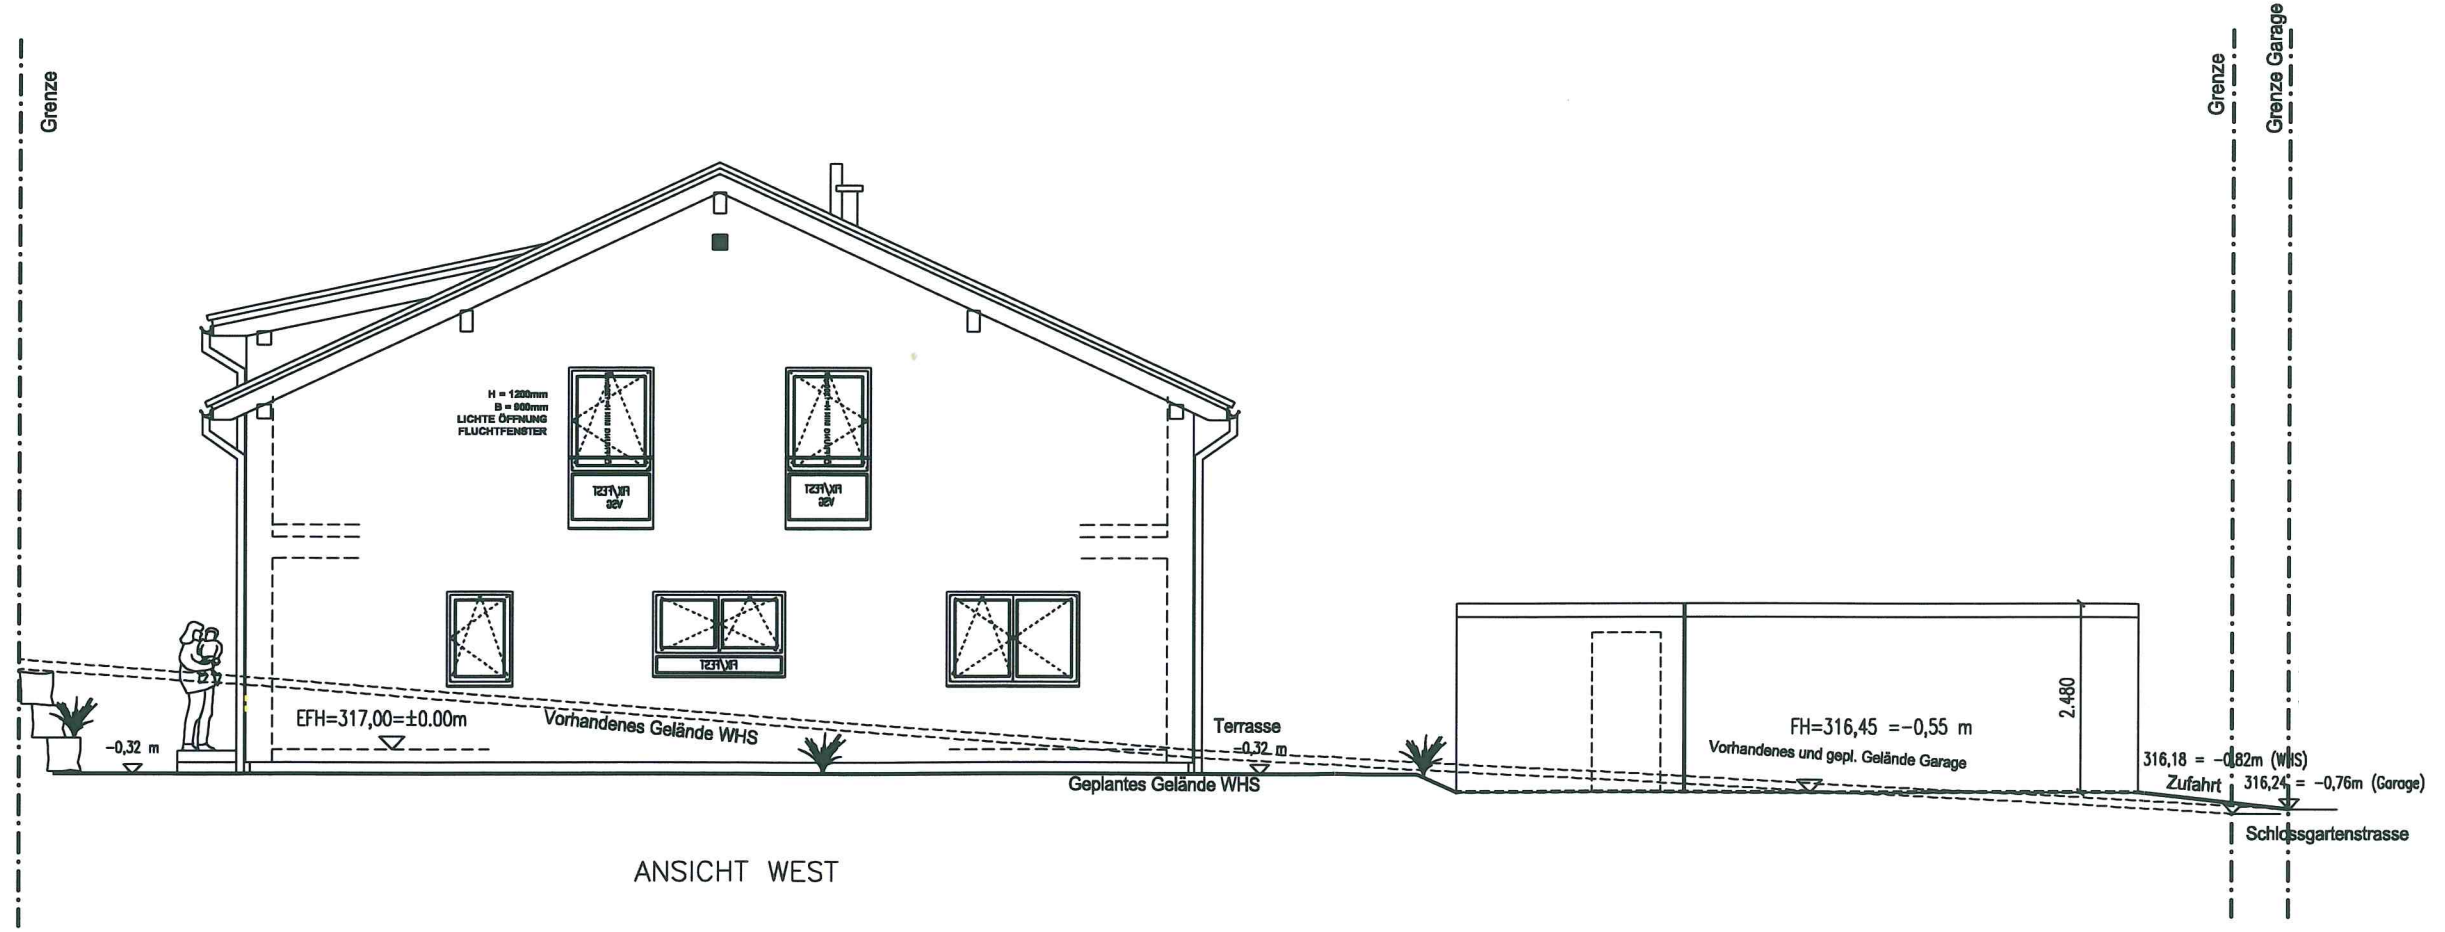

ANSICHT WEST

Baugrundstück

71282 Hemmingen
Schlossgartenstrasse
Gemarkung Hemmingen
Flurstück 2726/2

Ansichten 2
M 1:100

