



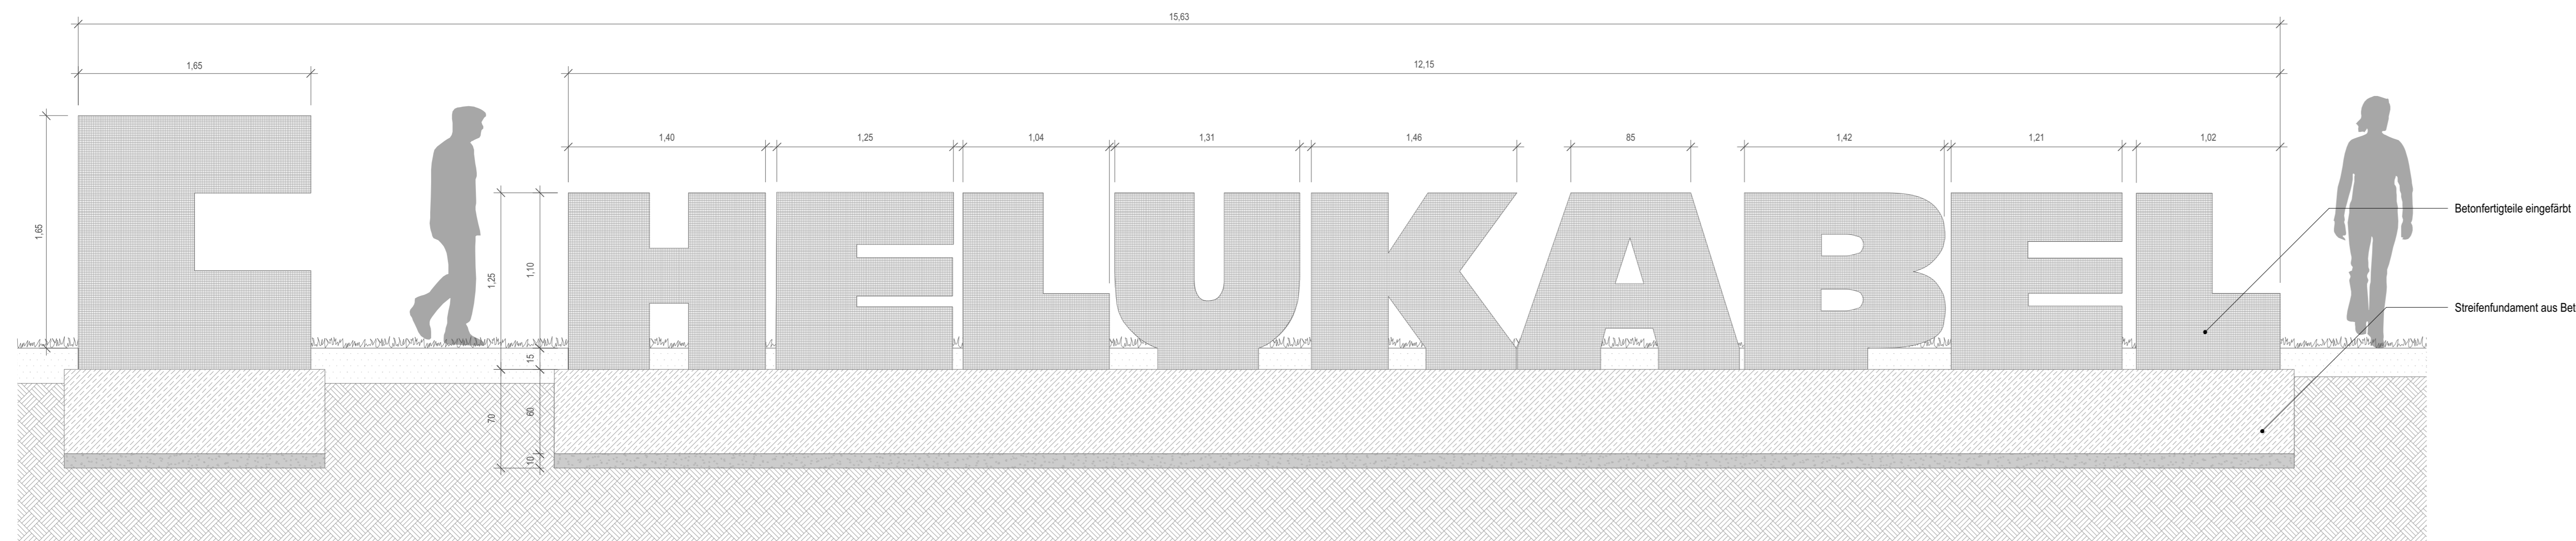

Ansicht Helukabelschriftzug M 1:25



Schnitt längs Helukabelschriftzug M 1:25

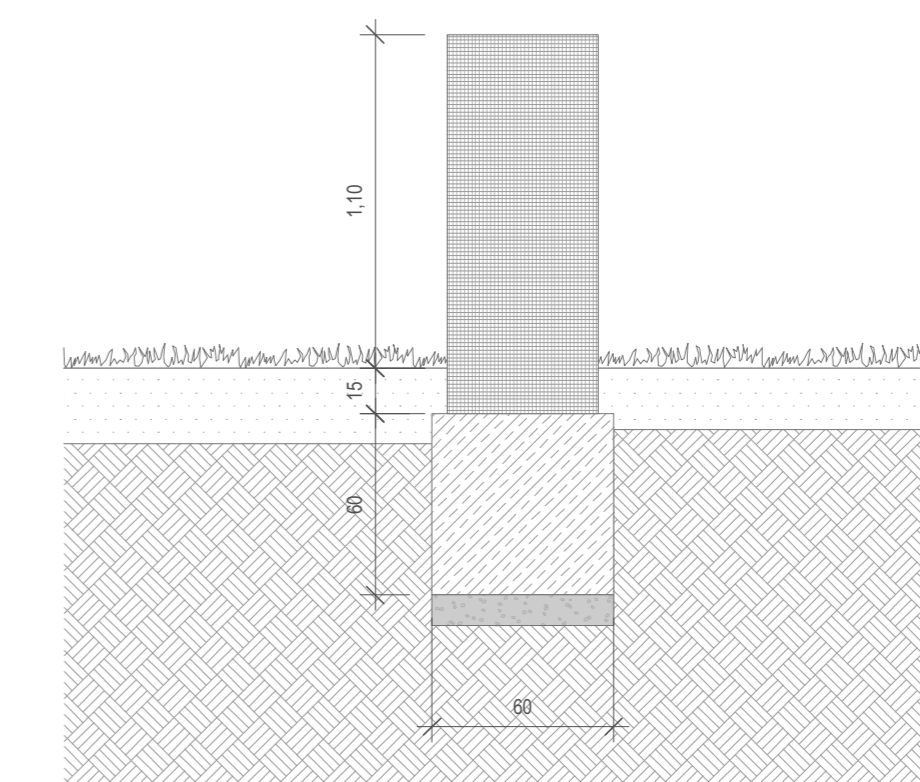

Schnitt quer Helukabelschriftzug M 1:25



Aufsicht Helukabelschriftzug M 1:25

A	Plan erstellt	Hannes Hör	09.07.2018
Index	Änderung	von	Datum


Projekt	Neubau Verwaltung Helukabel Standort Hemmingen
---------	---

Plannummer	NVH_LA_D_-00_00 A					
Projektnummer	Autor	Plantyp	Ebene Schnitt	Bereich	Index	Status

Planungsphase	Genehmigungsplanung	1:200	Meter
		Maßstab	Einheit

Alle Maße sind vor Ort zu prüfen! Höhenangaben beziehen sich auf ±0.00 = 307.00m ü NN

Bauherr	Planverfasser
HELU Grundbesitz GmbH & Co.KG Gröninger Straße 74 712854 Ditzingen	jörg stötzer landschaftsarchitektur Jörg Stötzer Landschaftsarchitektur Riekestrasse 24 70190 Stuttgart T +49 71172697975 F +49 71172697976 info@joergstoetzer.de www.joergstoetzer.de
T +49 715092090 F +49 715081786 www.helukabel.de	

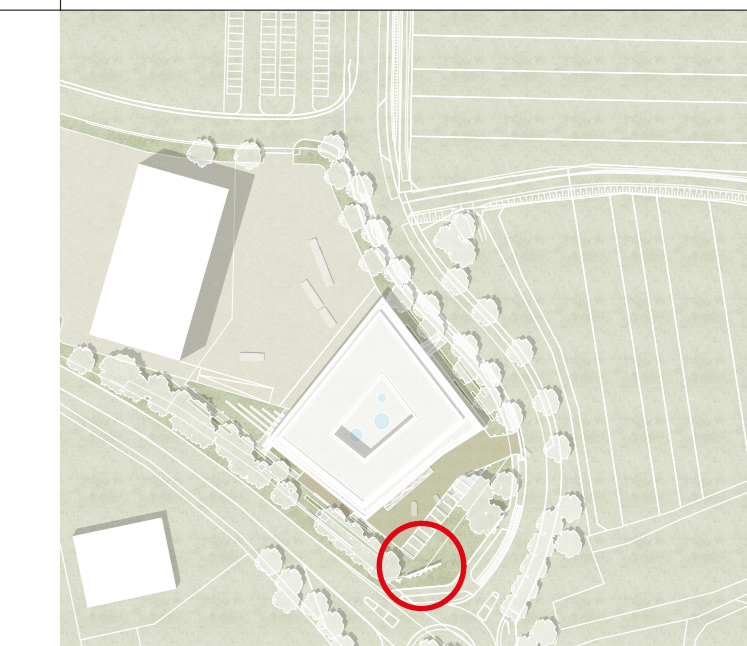

Freigabe
Datum, Unterschrift Bauherr
Datum, Unterschrift Architekt

