LAGEPLAN

- ZEICHNERISCHER TEIL -

zum Bauantrag (§4 LBOVVO)

Landkreis Ludwigsburg
Gemeinde Hemmingen
Gemarkung Hemmingen

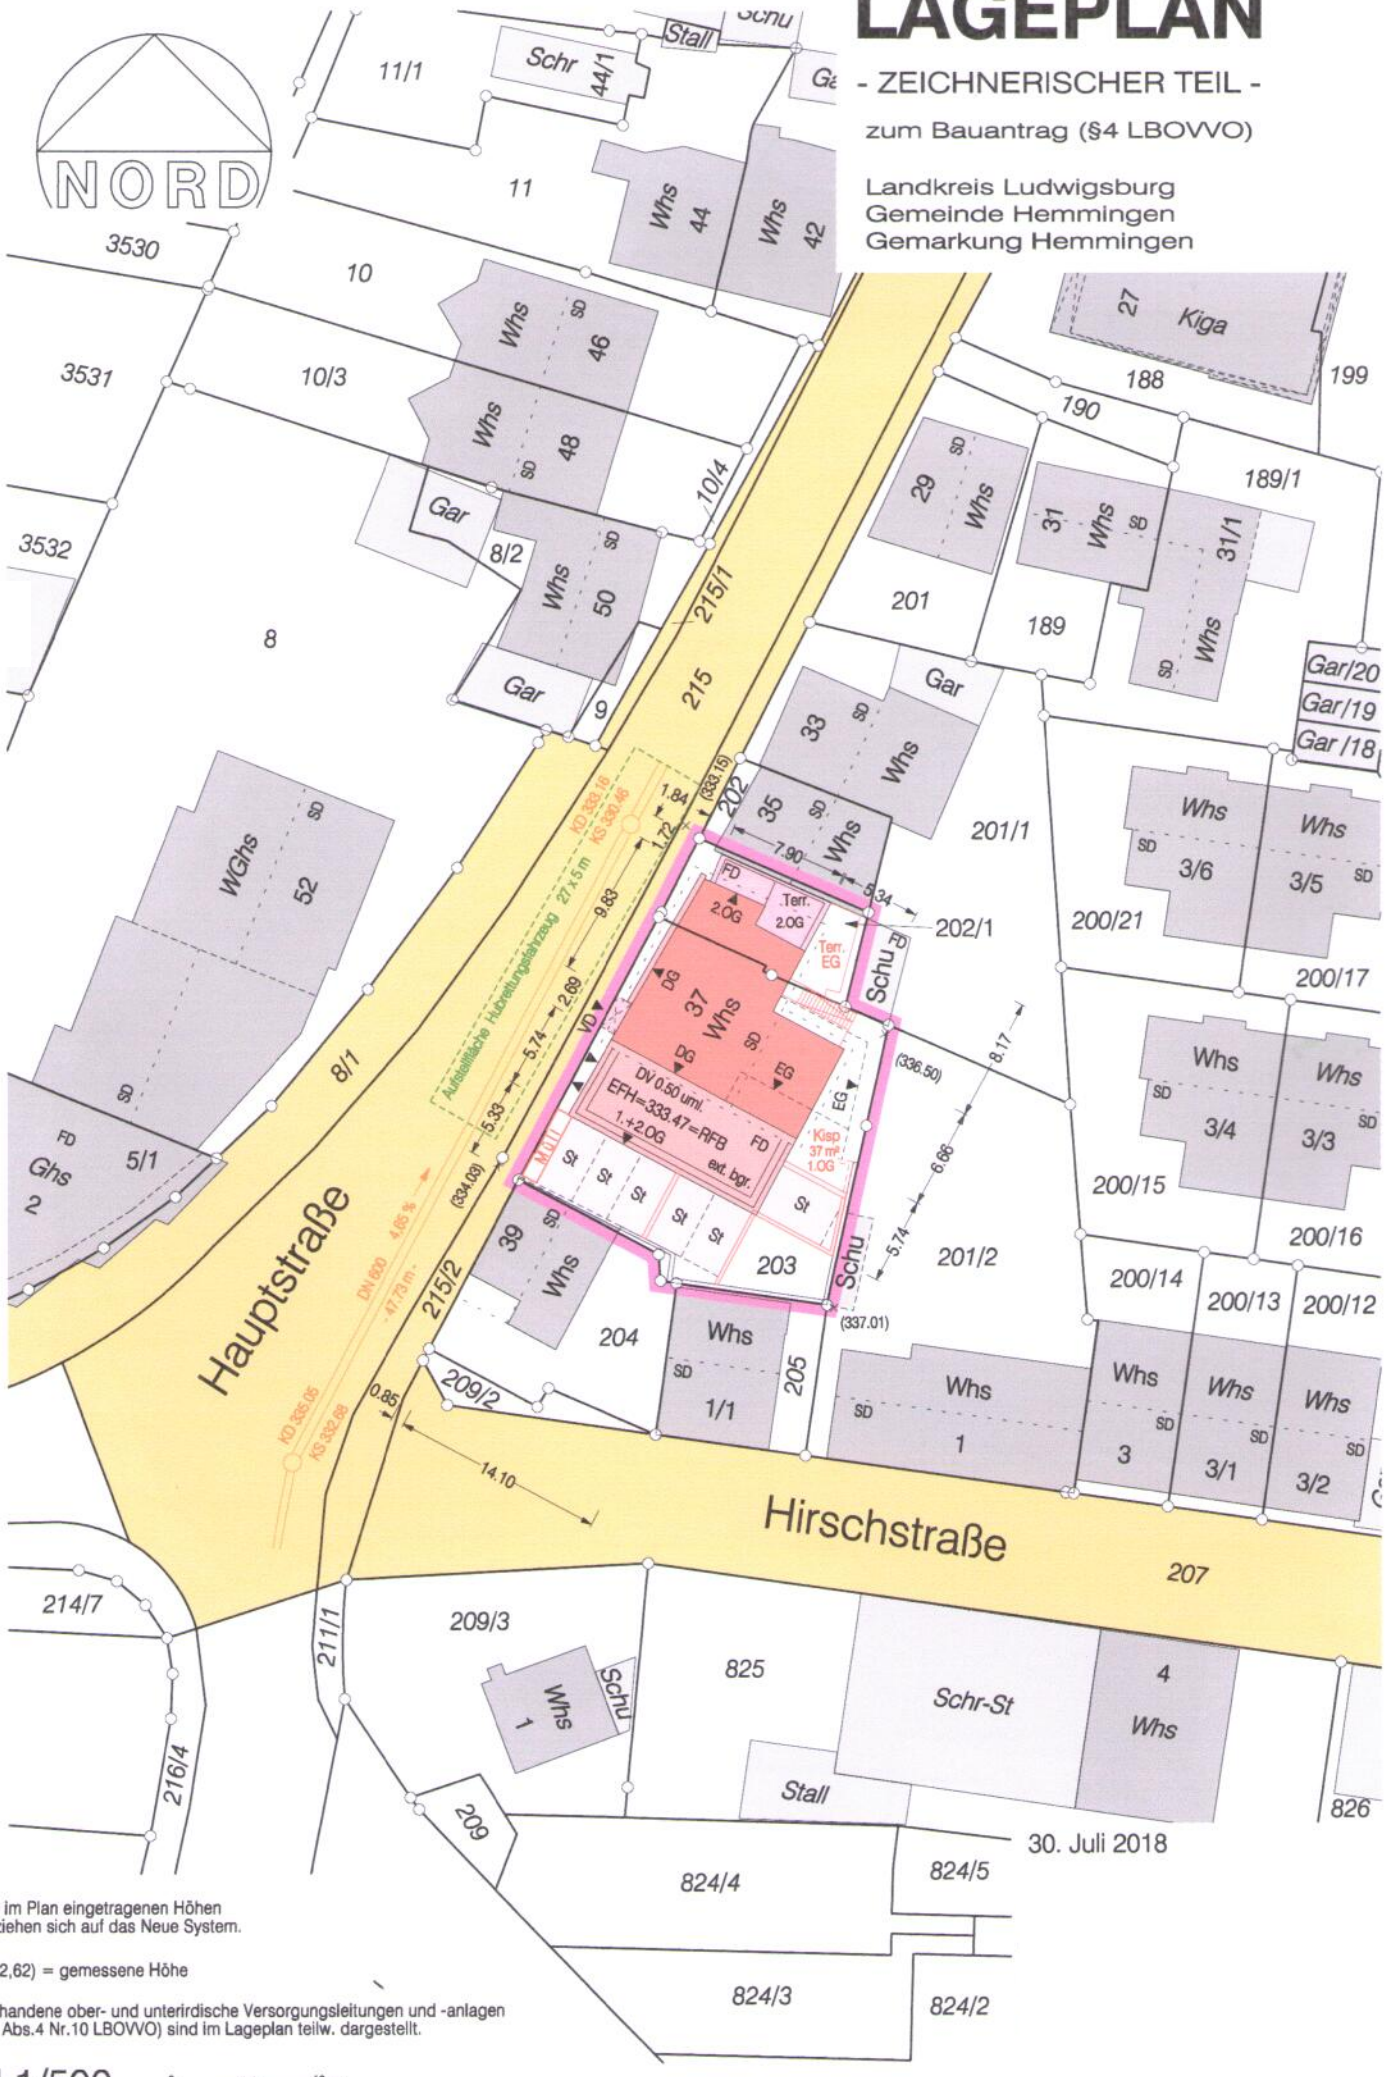

30. Juli 2018

Die im Plan eingetragenen Höhen beziehen sich auf das Neue System.

(332,62) = gemessene Höhe

Vorhandene ober- und unterirdische Versorgungsleitungen und -anlagen (§4 Abs.4 Nr.10 LBOVVO) sind im Lageplan teilw. dargestellt.

M 1/500 0 5 m 10 m

ABSTANDSFLÄCHENPLAN

nach § 5 LBO

§ 5(7) LBO T = 0,4 H

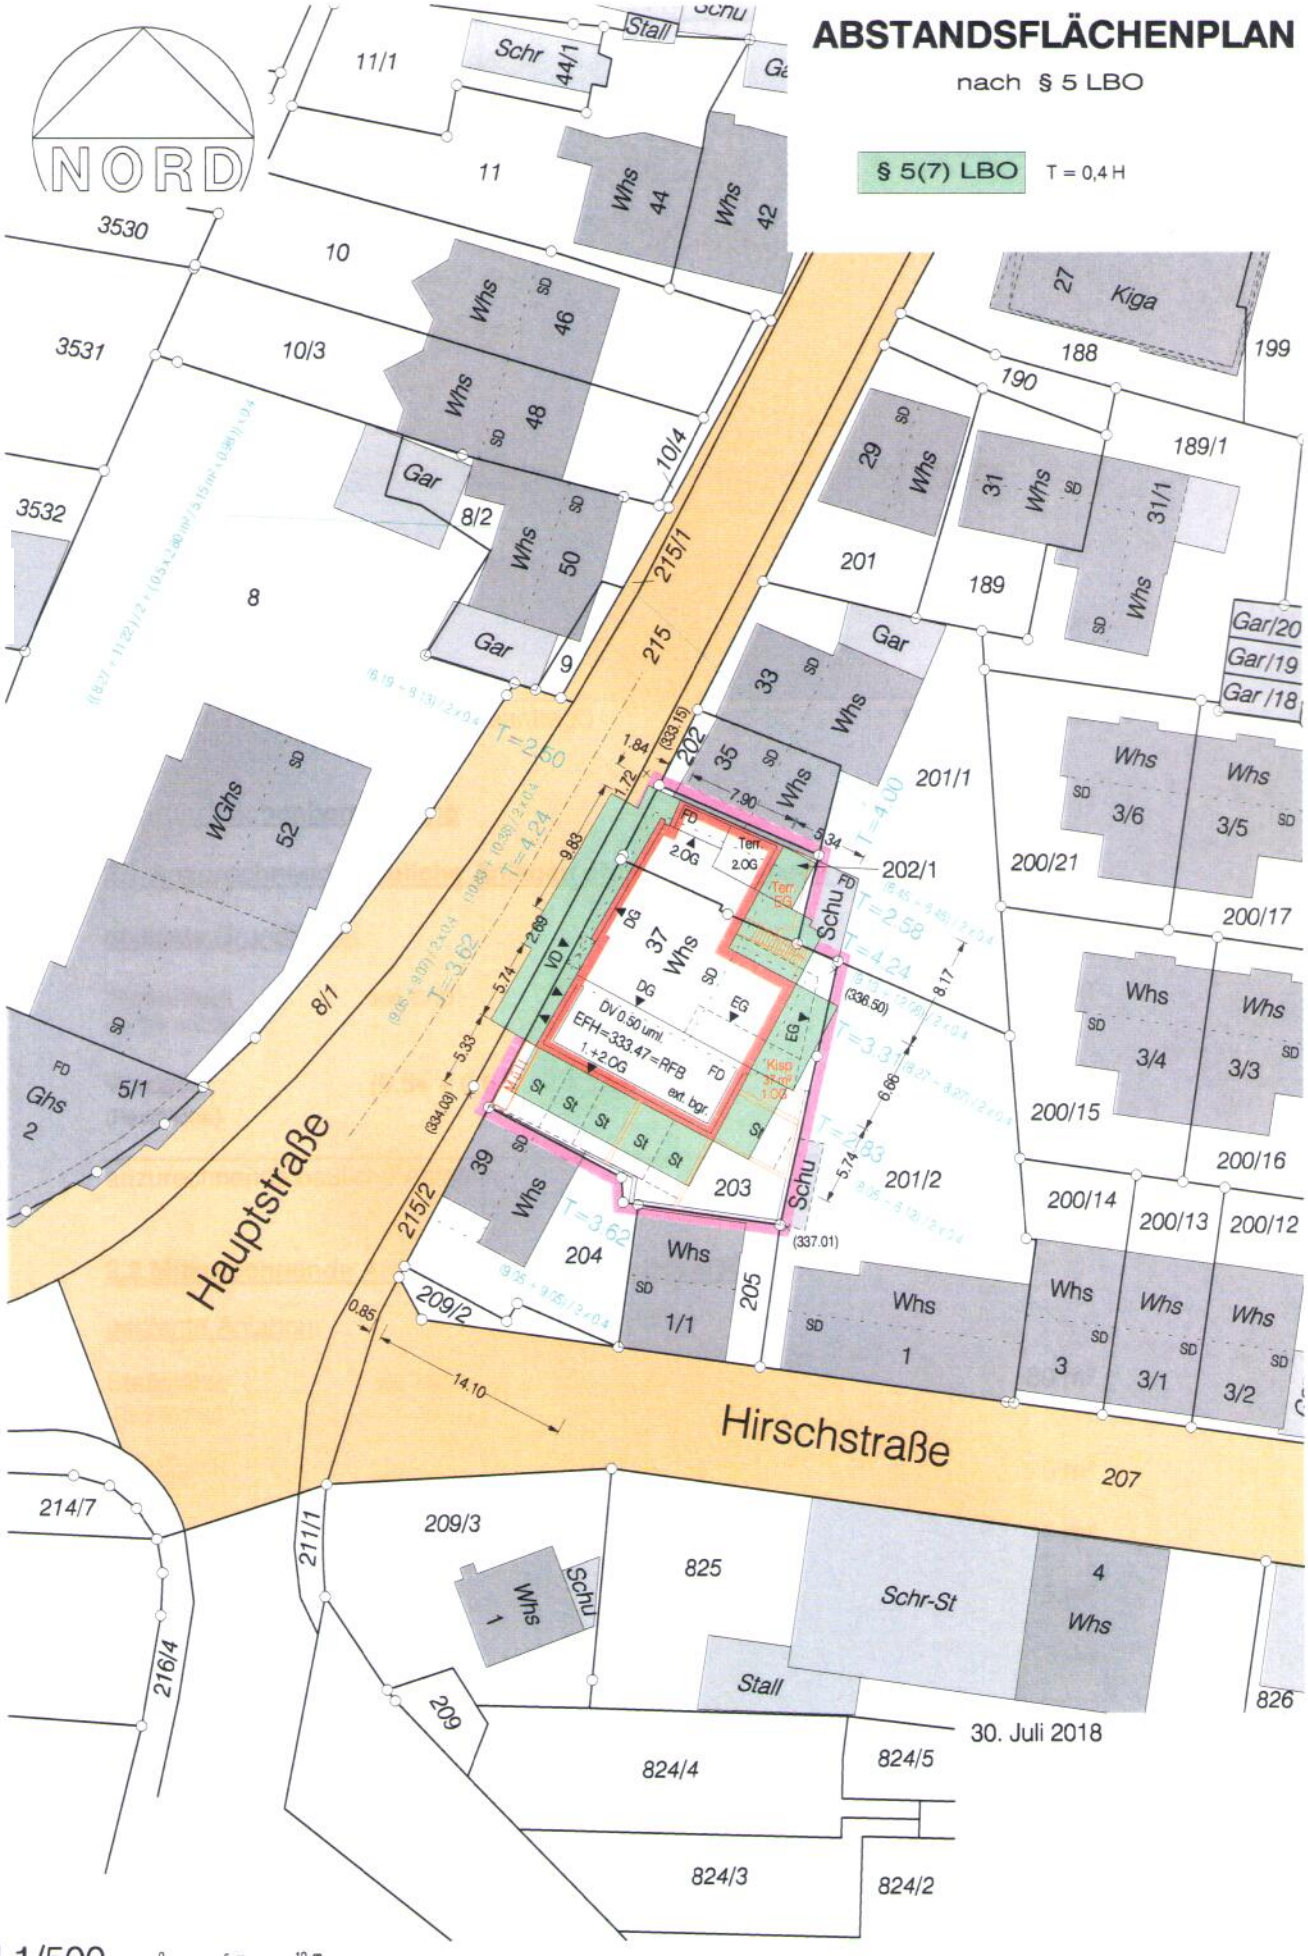

M 1/500 0 5 m 10 m